




Neysluvatn, rúmmynd, m=1:50

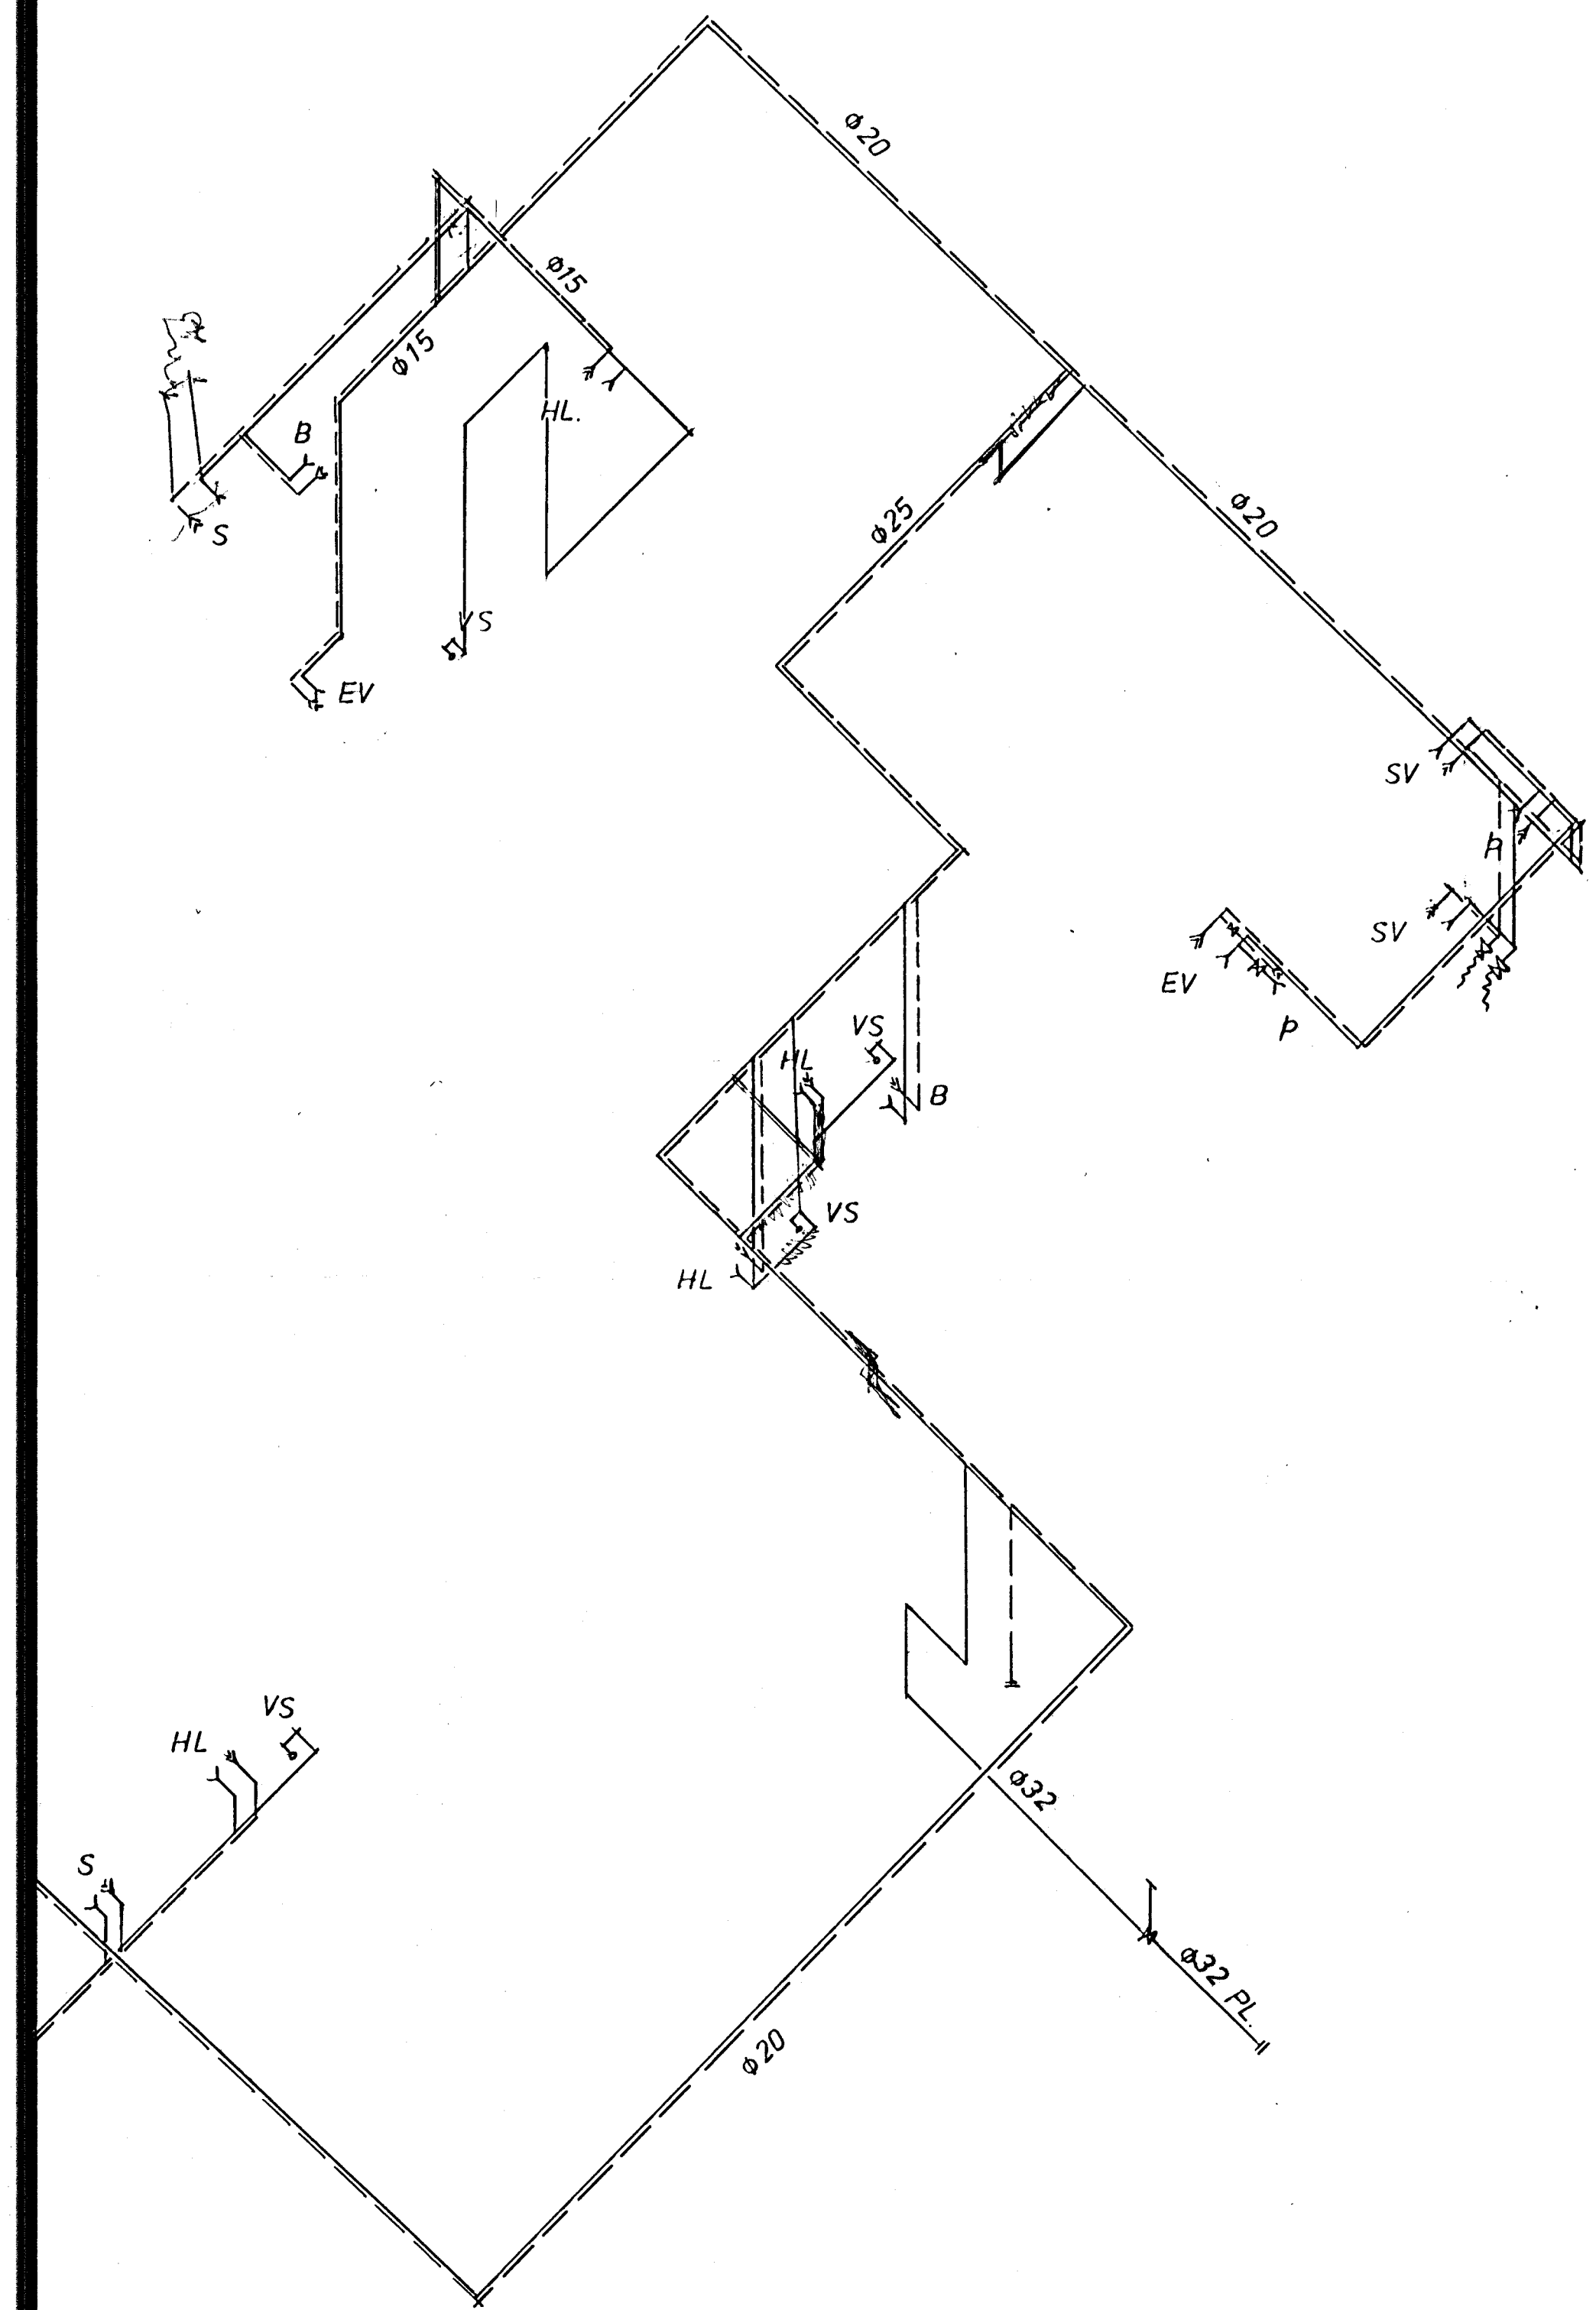

--- Heitt vatn
 — Kall vatn

Lagnir eru úr eir og galv. járni
 Lagnir einangrist með glerull

Afstöðumynd m=1:500

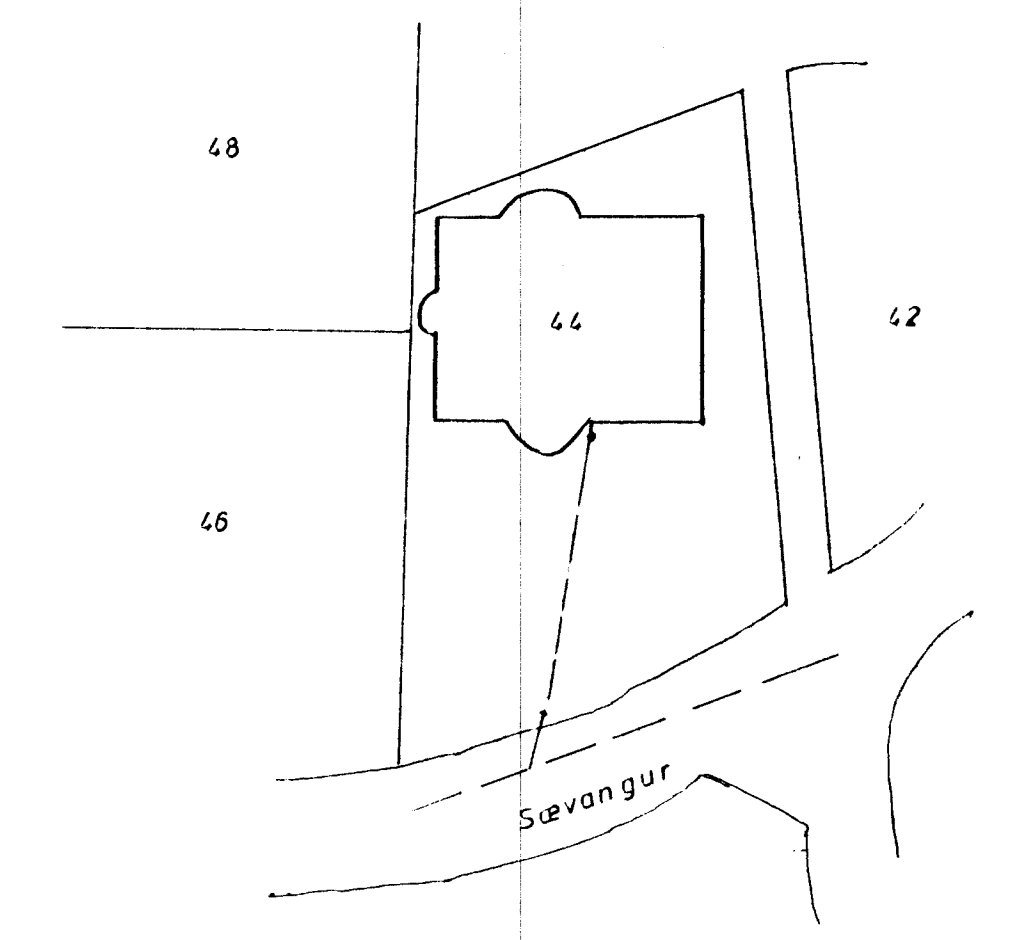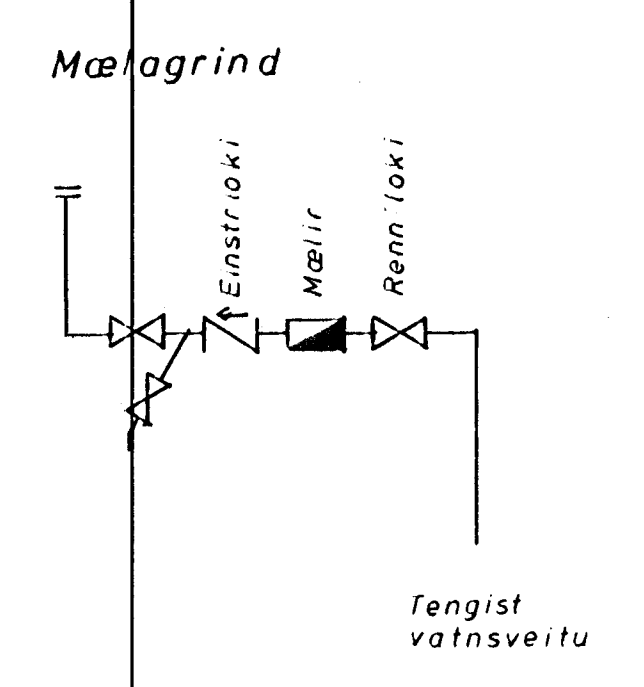

ÞORVALDUR AÐGÆRSE		ALFABEDEL 2 - HAN - 1	1972
Verkefni:	Sævangur 44	78011-10	
	Neysluv. lagnir rúmmynd	20 pp	20 pp
Melkvarði:	1:50		