



OPNAR: STÁLOPNAR AF VIDURKENDRI GERD, DELTA $t=40^\circ$

STADSETNING	OPN NR.	MESTA HAD	MESTA LENGD	HITAD. KCAL/H
HÚSB. HERB.	1	65	100	856
HERB.	2	65	140	976
HJÓNAHERB.	3	65	140	1566
HERB.	4	65	140	790
HERB.	5	65	140	1044
GANGUR	6	60	140	957
BAD	7	65	130	698
SJÓNVARP	8	65	150	1152
DAGSTOFA	9	50	150	1164
BORDSTOFA	10	50	150	1164
	11	21	150	1190
	12	21	150	1190
ELDHÚS	13	50	230	2010
ANDDYRI	14	70	150	951
ÞVOTTUR	15	65	144	1068
V.S.	16	60	60	200
BÍLAB	17	75	450	4078

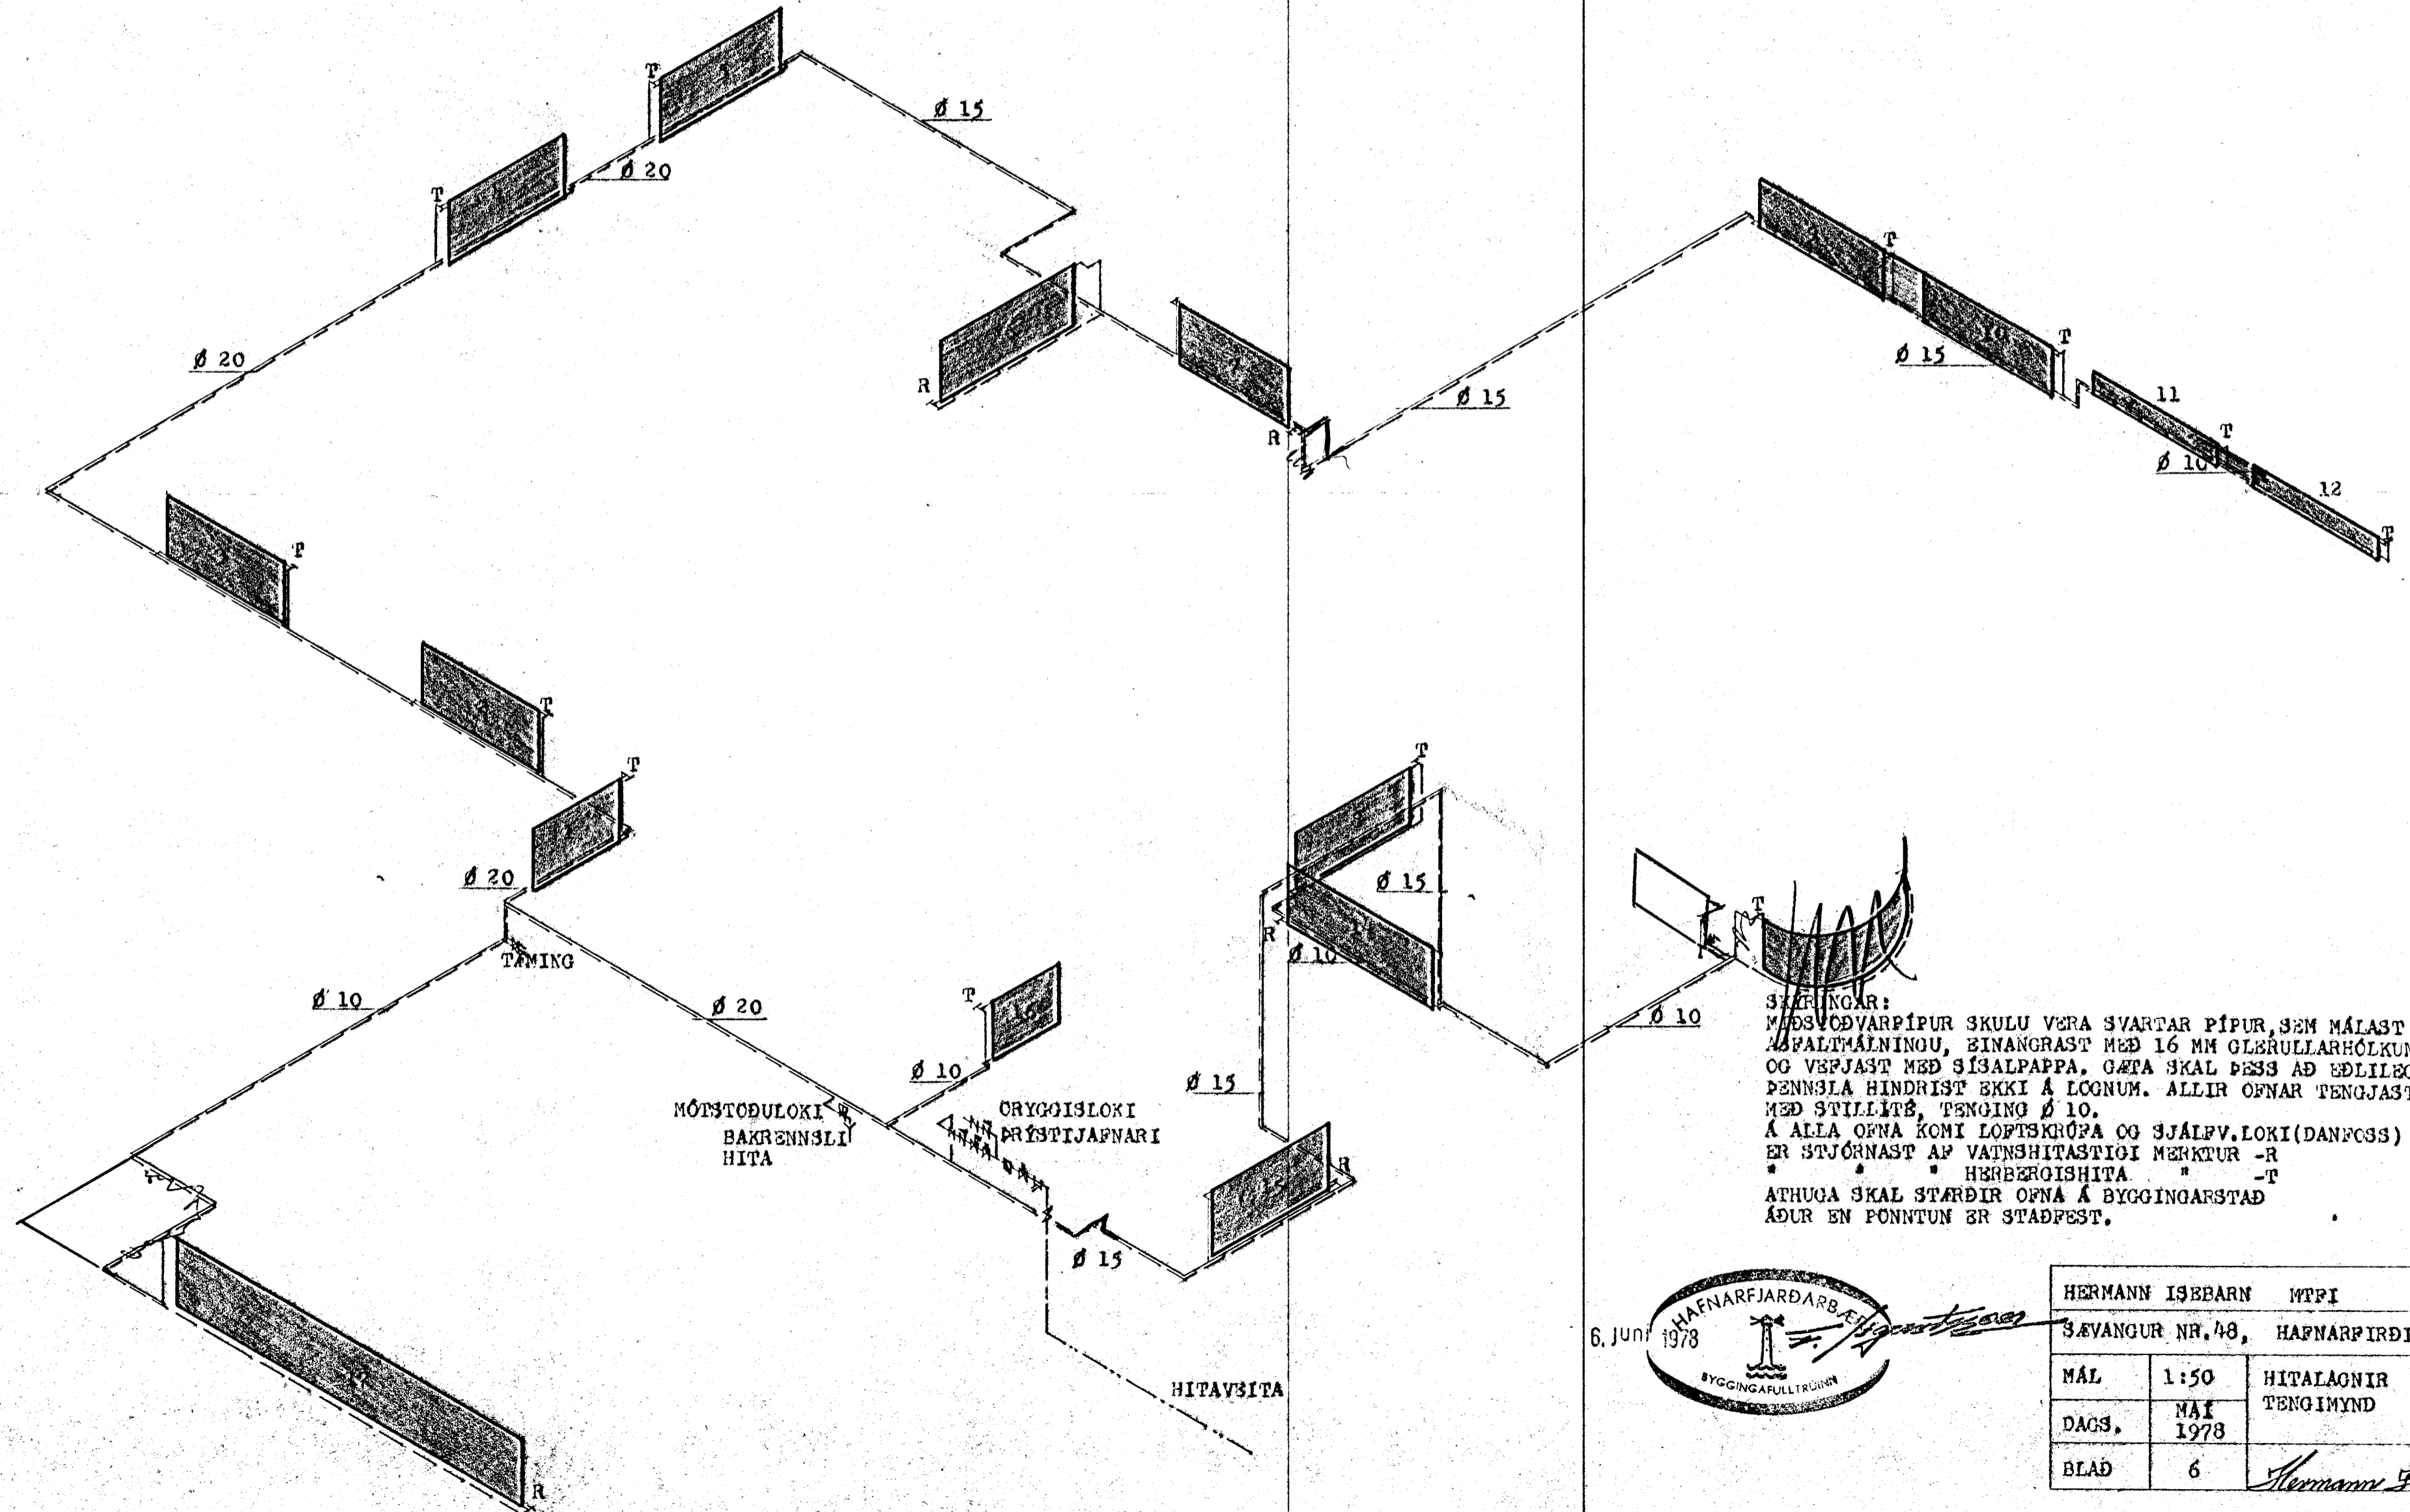

SKRIFINGAR:
 MÓTTODVARPÍPUR SKULU VERA SVARTAR PÍPUR, SEM MÁLAST MED
 ASPALTMÁLNINGU, EINANGRAST MED 16 MM GLERULLARHÓLKUM
 OG VEFJAST MED SÍALPAPPA. GÆTA SKAL ÞESS AÐ EDLILEG
 ÞENNSLA HINDRIST EKKI Á LÖGNUM. ALLIR OPNAR TENGJAST
 MED STILLITB, TENGING Ø 10.
 Á ALLA OPNA KOMI LOFTSKRÓPA OG SJÁLVV.LOKI (DANÞESS)
 ER STJÓRNAST AF VAINSHITASTIÐI MERKTUR -R
 " HERBERGISHITA " -T
 ATHUGA SKAL STÖRDIR OPNA Á BYGGINGARSTAD
 AÐUR EN ÞONNTUN ER STAÐFEST.

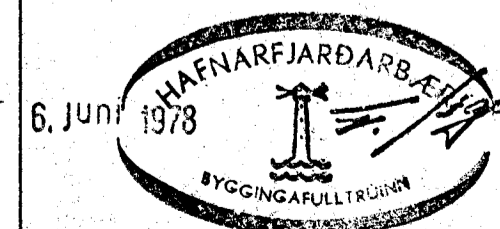

HERMANN ISEBARN MTFI		
SÆVANGUR NR. 48, HAFNARFIRÐI		
MÁL	1:50	HITALAGNIR
DAGS.	MÁI 1978	TENGIMYND
BLAD	6	<i>Hermann Isibarn</i>