
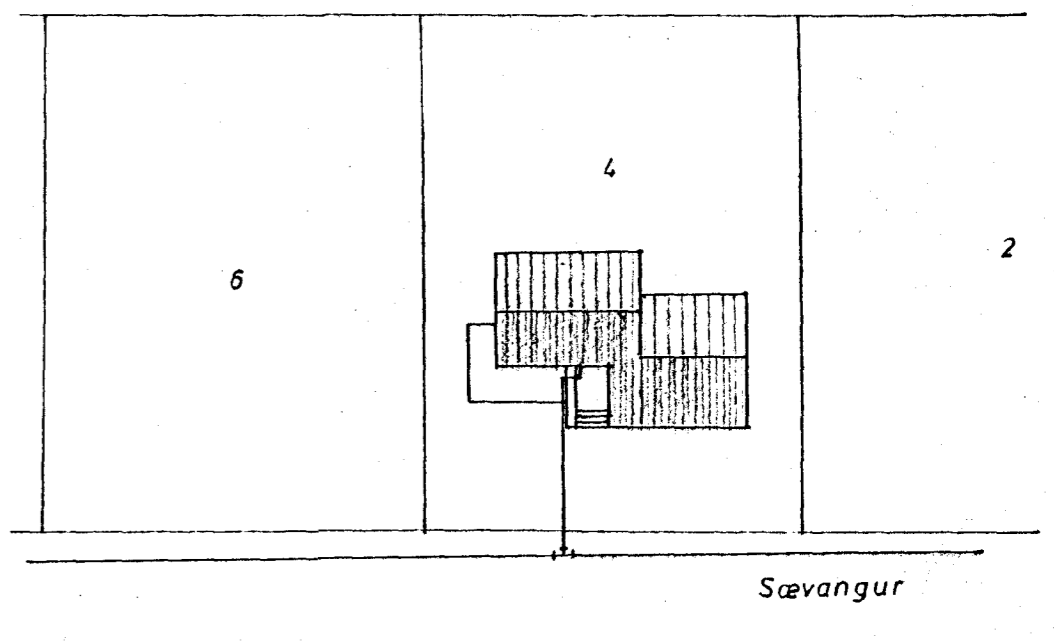


Grunnmynd kjallara m=1:50

Grunnmynd hæðar m=1:50

Afstöðumynd m=1:500

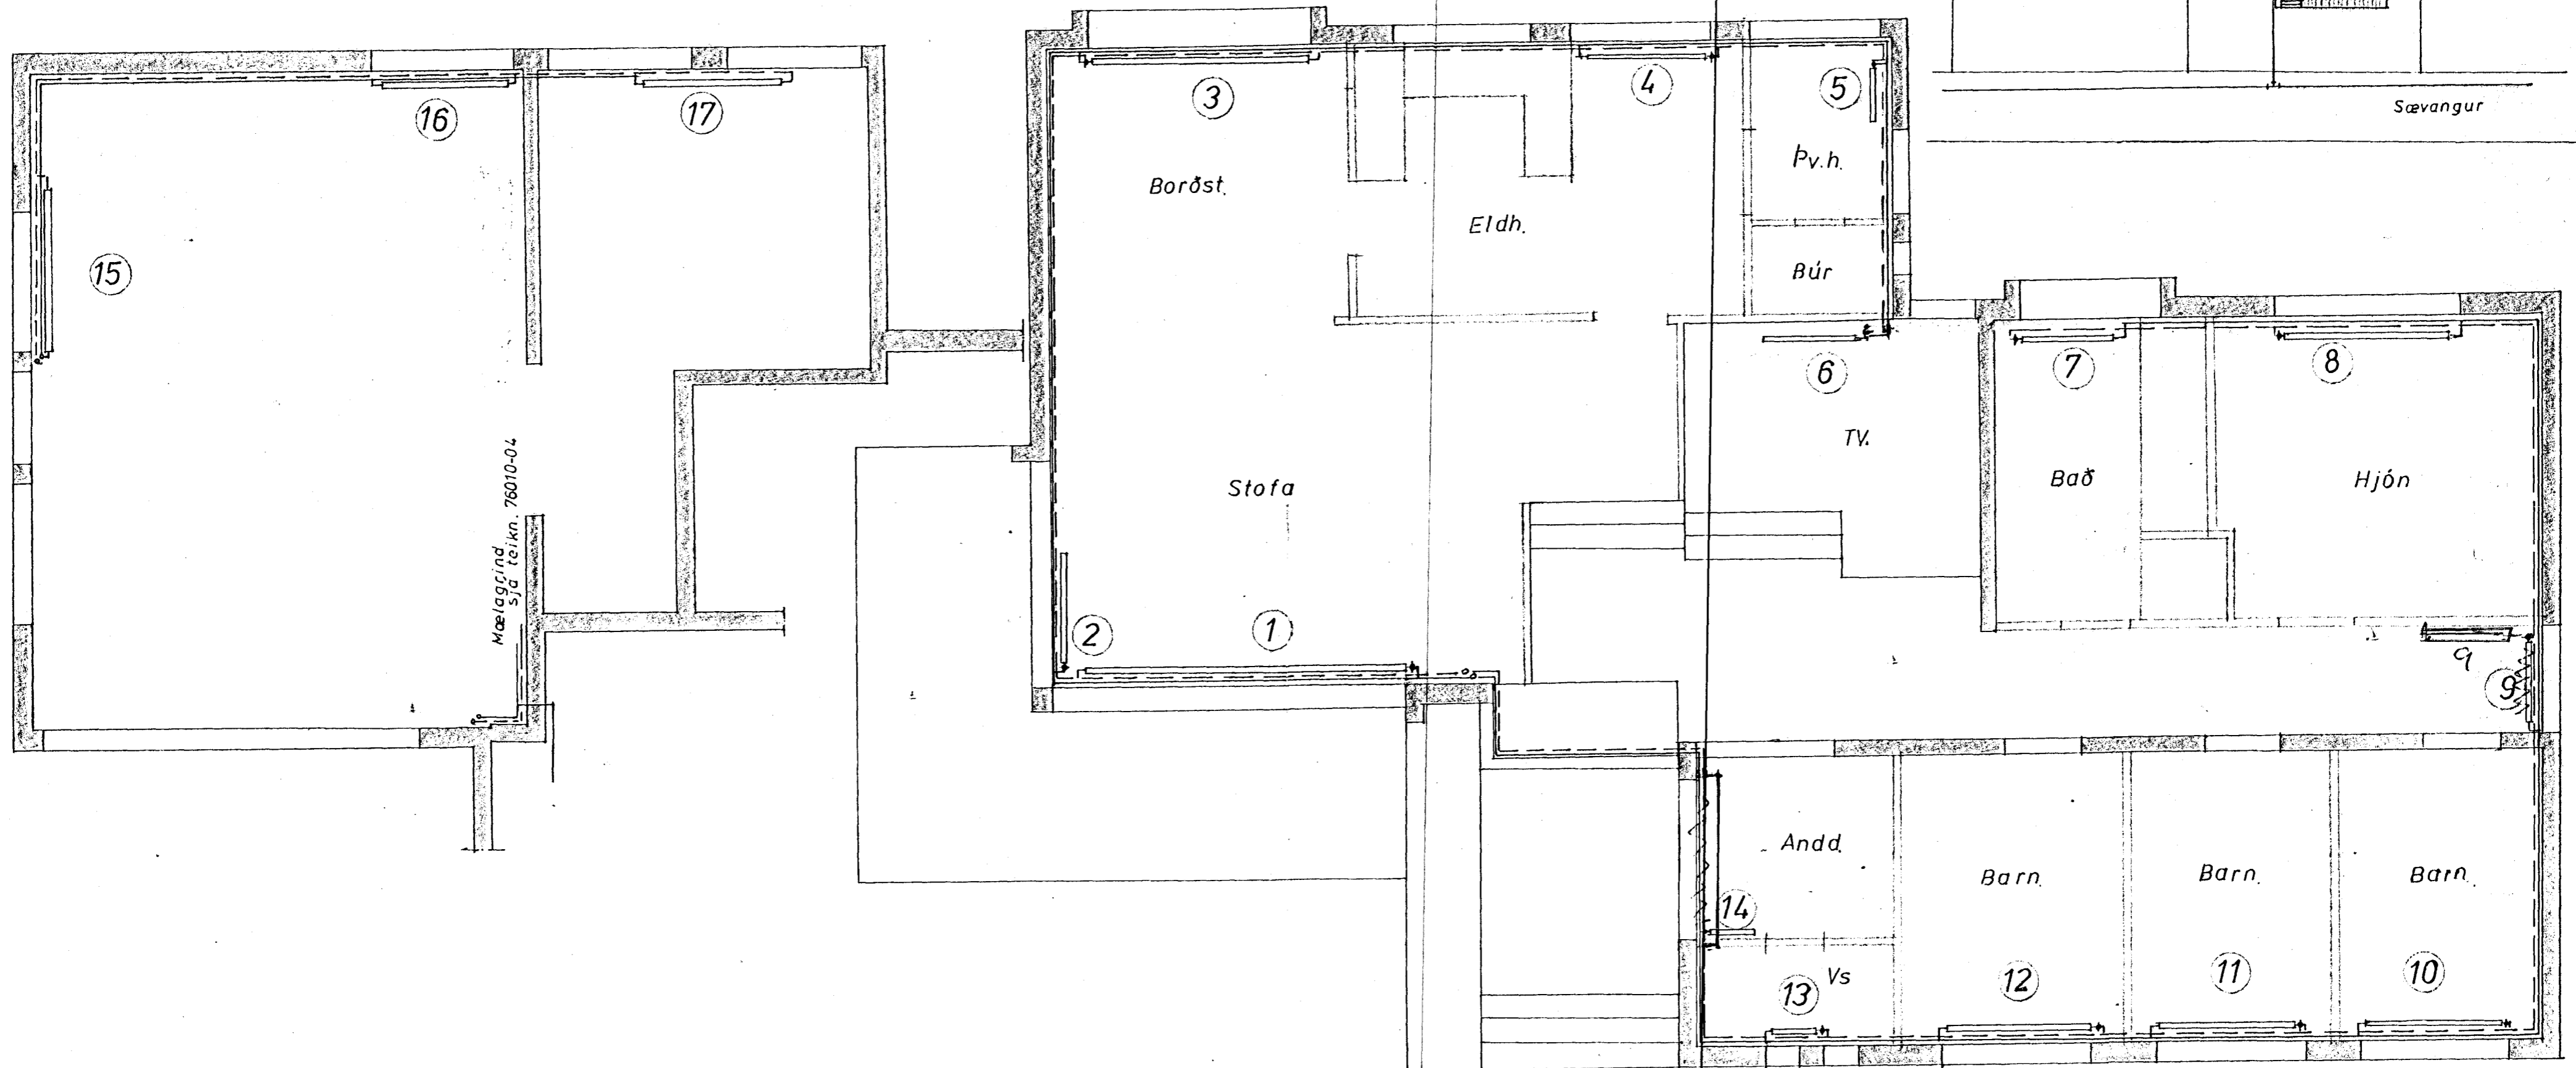

Skýringar sjá tekn. 76010-04

Br. 11/9 '77 *PA*

PORVALDUR ÁRGEIRSSON YGGISGATAEKNIFRÆÐINGUR ÁLFASKEI 82 - 101A HAFNAR - TÍL 53582	
Verkefni: Sævangur 4, Hf.	Teikning nr. 76010-03
Hitalagnir grunnmyndir, og afstöðumynd	Reikn. Teikn. 2/11/77 Útpr. 11/5/77 <i>PA</i> Undir <i>PA</i>
Mælikvarði: 150, 1500	