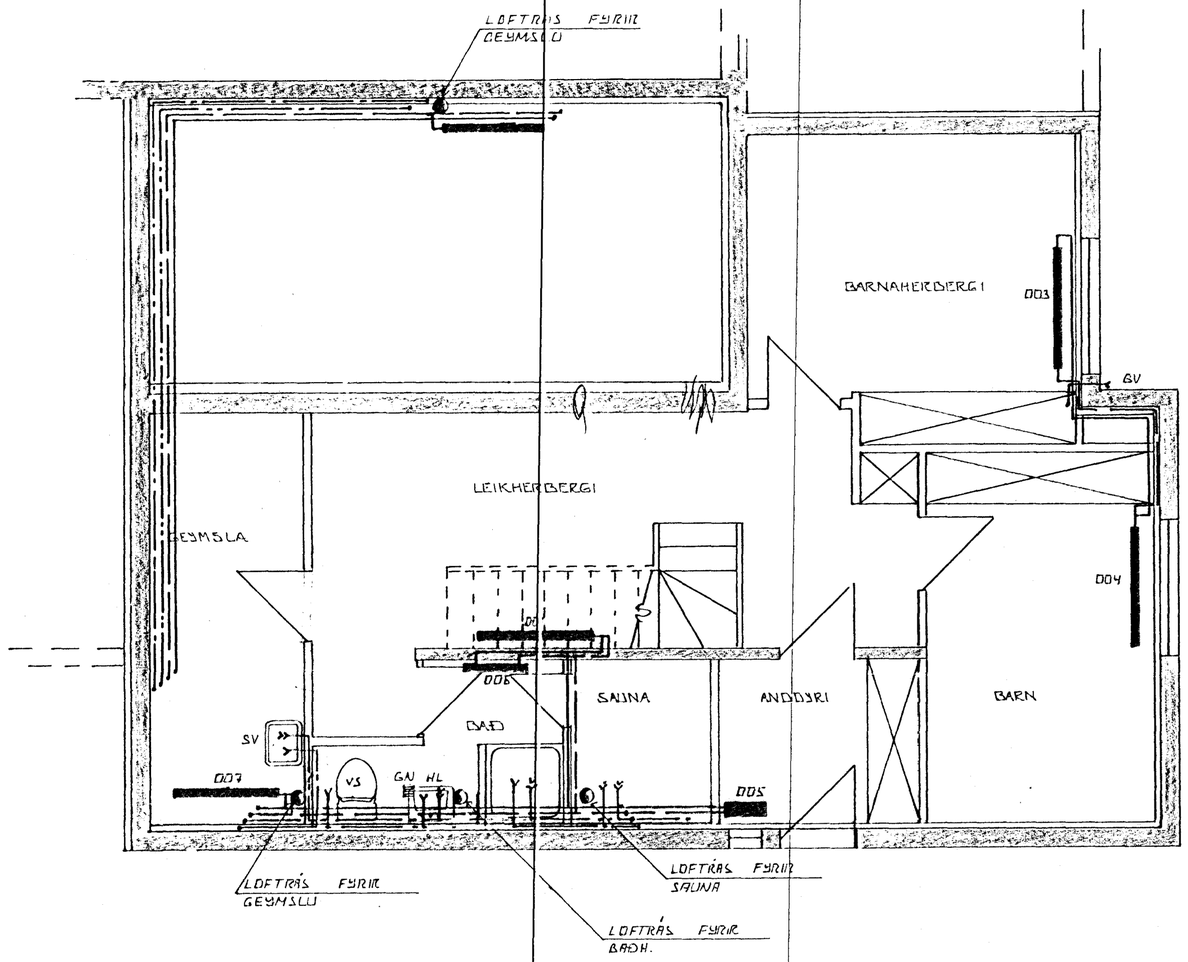

GRUNNMYND ~ 1:50

SKÝRINGAR.

ALMENNAR SKÝRINGAR SJÁ BL. NR 2-07.
GN Á BAÐI HEFUR GEGNUMSTREYMI FRÁ HL.

12. jan. 1935 HAFNARFJARÐARKAUPSTAÐUR BYGGINGAFULLTRÚINN

BR.NR.	DAGS.	EÐLI BREYTINGAR	SIGN.
01	JAN 85	B.V.P.	

SÆVANGUR 50 HAFNARFIRÐI

HITA- VATNS OG FRÁRENNSLISLAGNIR

MÆLIKV. ~ 1:50

SIGURÐUR ÞORLEIFSSON TÆKNIFRÆÐINGUR F.T.F.I.

STRANDGÖTU 11 HAFNARFIRÐI SÍMI 54751

DAGS. JAN. 1983.
HANNAÐ
TEIKNAÐ
VERK NR. 8347
BLAÐ NR. 2-02.