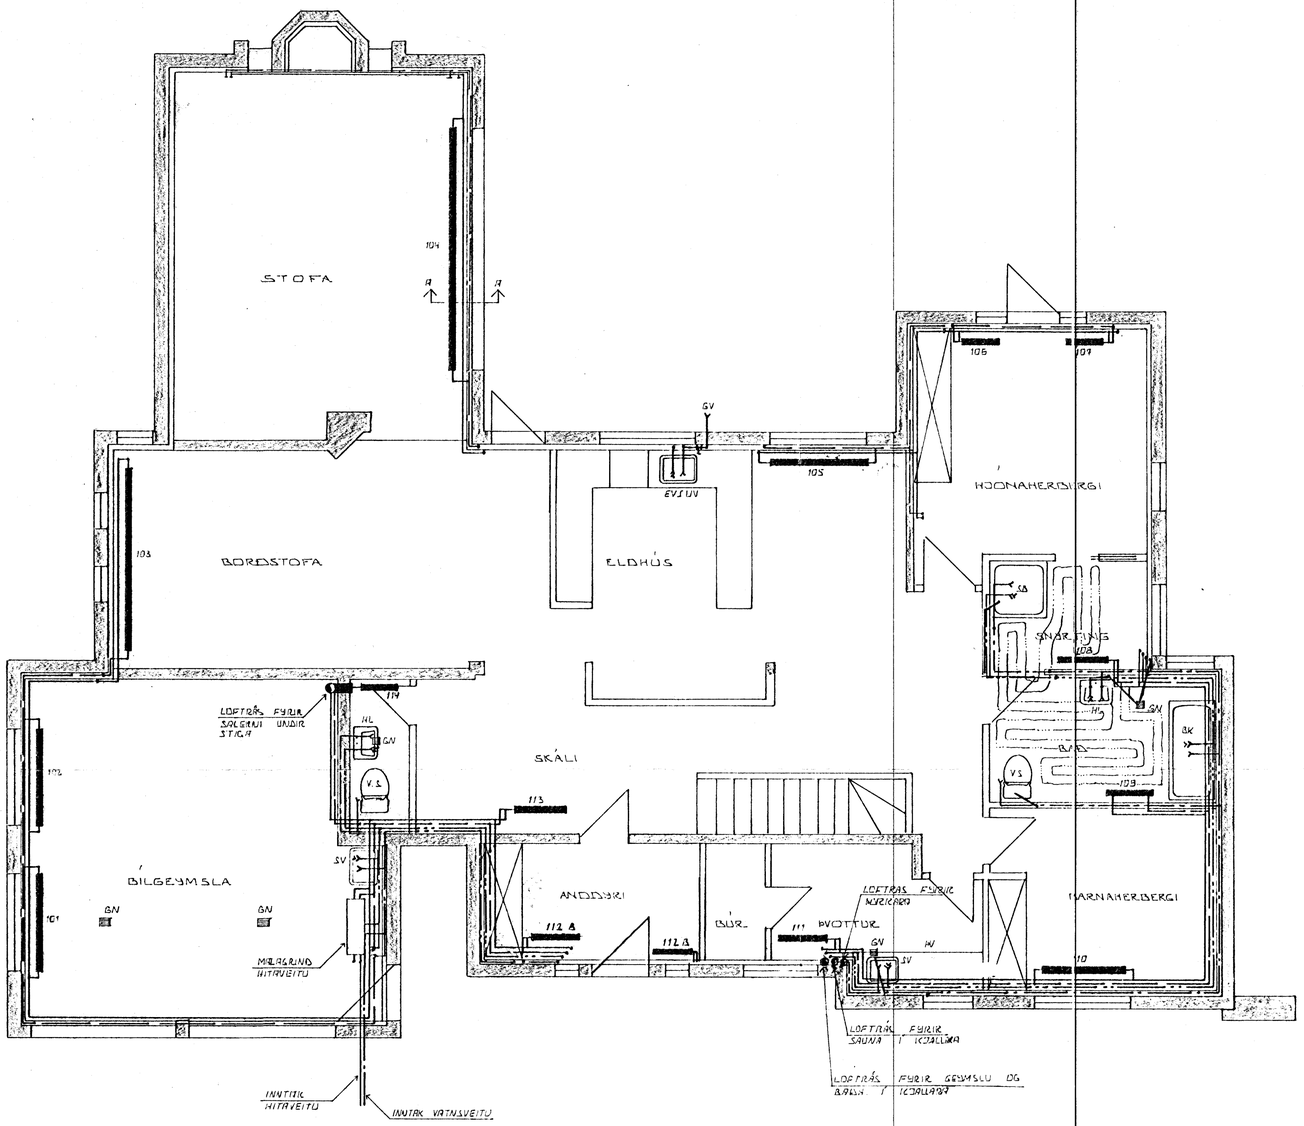

GRUNNMYND 1:50

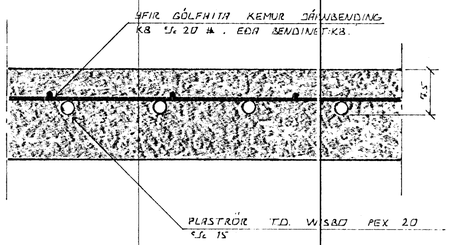

SÉRMYND GÓLFHITA 1:20

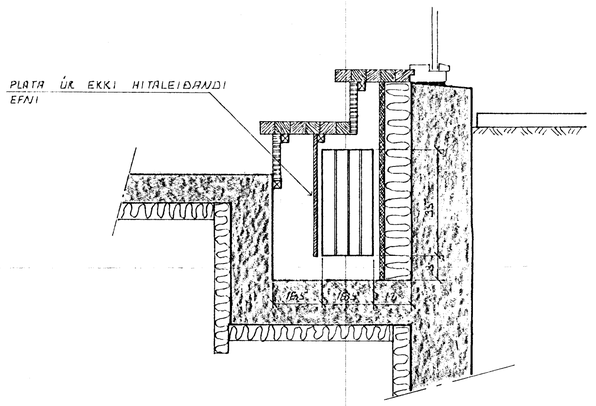

SNIÐ A-A 1:10

SKÝRINGAR

ALMENNAR SKÝRINGAR SJÁ BL. NR. 2-07
GN Í BAÐH. HEFUR GEGNUMSTREYMI FRÁ HL.
GN Í ÞVOTTAH. HEFUR GEGNUMSTREYMI FRÁ SV. UG ÞV.

12. jan 1985

BR.NR.	DAGS	EÐLI BREYTINGAR	SIGN.
01	JAN 85	Á. V. Þ	

SÆVANGUR 50 HAFNARFIRÐI

HITA - VATNS OG FRÁRENNSLISLAGNIR.

MÆLIKV. 1:50

SIGURÐUR ÞORLEIFSSON TEKNIFRÆÐINGUR F.Í.T.F.I.
STRANDGÖTU 11 HAFNARFIRÐI SÍMI 54751

DAGS. JAN. 1984
TEIKNAÐ
VERK NR. 8347
BLAÐ NR. 2-03