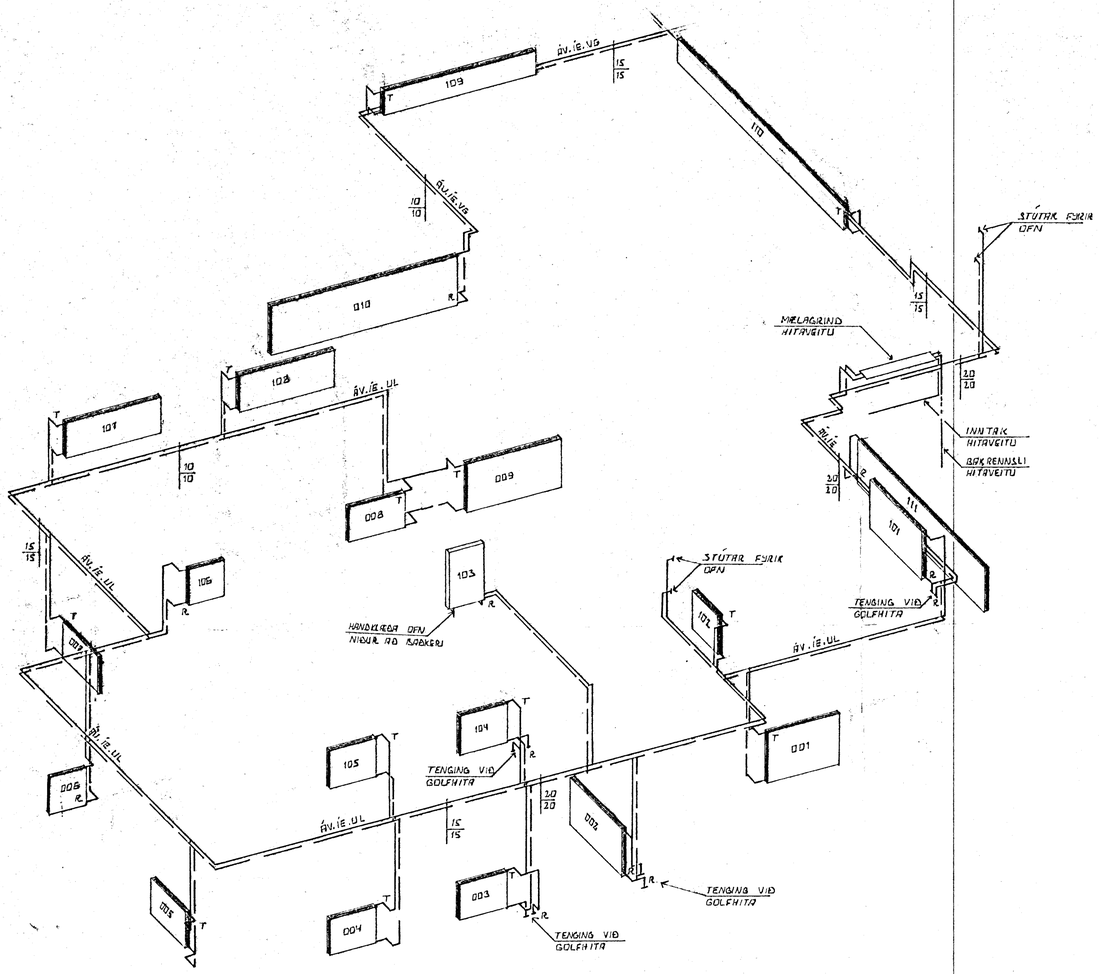

RÚMMYND 1:50

SKÝRINGAR

ALMENNAR SKÝRINGAR SJÁ BL. NR. 14
OFNATAFLA OG TENGIMYND SJÁ BL. NR. 19
ÖLL VINNA OG ALLT EFNI SKAL VERA SKV. GILDANDI STÖÐLUM OG REGLUGERÐUM.

T. MERKIR AÐ OFNINN SÉ HITASTÝRÐUR MEÐ FRAMRENNSLISLOKA [TURI] T.D. DANFOSS RAV. EÐA RAVL.

R. MERKIR AÐ OFNINN SÉ HITASTÝRÐUR MEÐ BAKRENNSLISLOKA [RETURI] T.D. DANFOSS FIVR. EÐA ÖÐRUM SAMBÆRILEGUM HITASTÝRÐUM LOKUM.

GÓLFHITI TENGIST MEÐ STILLITÉ OG HITASTÝRÐUM BAKRENNSLISLOKA [RETURI] T.D. DANFOSS FIVR.

HAFNARFJARÐARKB. F.G. BYGGINGAFULLTRÚINN
27 feb. 1984

	FEB. 1984	V.I.A	
	DES. 1983	OFNAR.	
BR.NR.	DAGS.	EÐLI BREYTINGAR	SIGN.

SÆVANGUR 51. HAFNARFIRÐI
RÚMMYND HITALAGNA

MÆLIKV. 1:50

DAGS. OKT. 1983
HANNAÐ
TEIKNAÐ
VERK NR. 8335.
BLAÐ NR. 12.

SIGURÐUR ÞORLEIFSSON TÆKNIFRÆÐINGUR F.Í.Í.L.
STRANDGÖTU 11 HAFNARFIRÐI SÍMI 54751