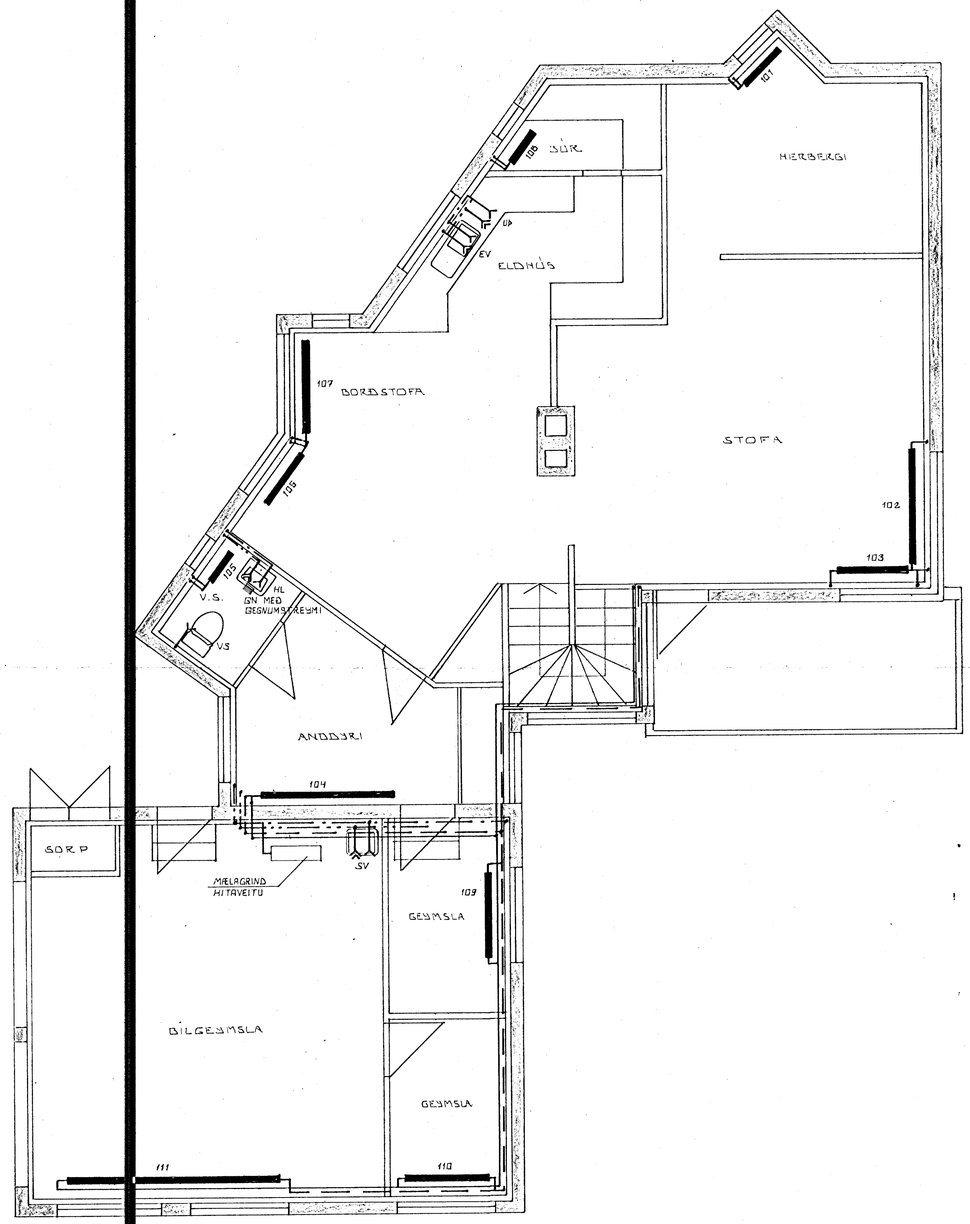

GRUNNMYND ~ 1:50

SKÝRINGAR

ALMENNAR SKÝRINGAR SJÁ BL. NR.

25. okt. 1983 HAFNARFJARÐARKAUPSTAÐUR BYGGINGAFULLTRÚI

BR.NR.	DAGS	EÐLI BREYTINGAR	SIGN.

SÆVANGUR 52 HAFNARFIRÐI

HITA- VATNS OG FRÁRENNSLISLAGNIR

EFRI HÆÐ

MÆLIKV. ~ 1:50

DAGS.	MAÍ '83
HANNAÐ	
TEIKNAÐ	
VERK NR.	8315
BLAÐ NR.	06.

SIGURÐUR ÞORLEIFSSON TEKNIFRÆÐINGUR FÍBÚT.
STRANDGÖTU 11 HAFNARFIRÐI SÍMI 54751