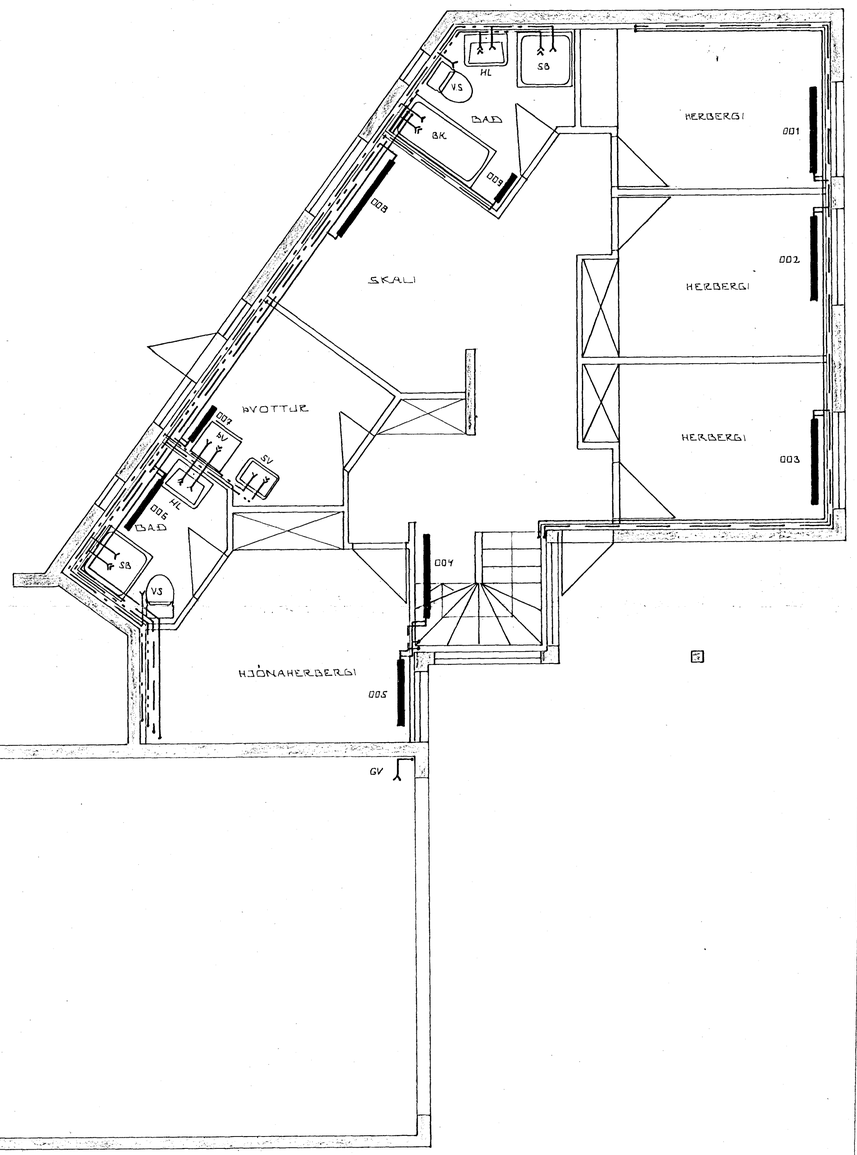

GRUNNMYND ~ 1:50

SKÝRINGAR

ALMENNAR SKÝRINGAR SJÁ BL. NR.

25. okt 1983 HAFNARFJARÐARKAUPSTAÐUR BYGGINGAFULLTRÚINN

BR.NR.	DAGS.	EÐLI ÁBREYTINGAR	SIGN.

SÆVANGUR 52 HAFNARFIRÐI

HITA- VATNS OG FRÁRENNSLISLAGNIR

NEÐRI HÆÐ

MÆLIKV. ~ 1:50

DAGS. MAÍ '83

HANNAÐ

TEIKNAÐ

VERK NR. 8315

BLAÐ NR. 05.

SIGURÐUR ÞORLEIFSSON TEKNIFRÆÐINGUR FÍ.

STRANDGÖTU 11 HAFNARFIRÐI SÍMI 54751