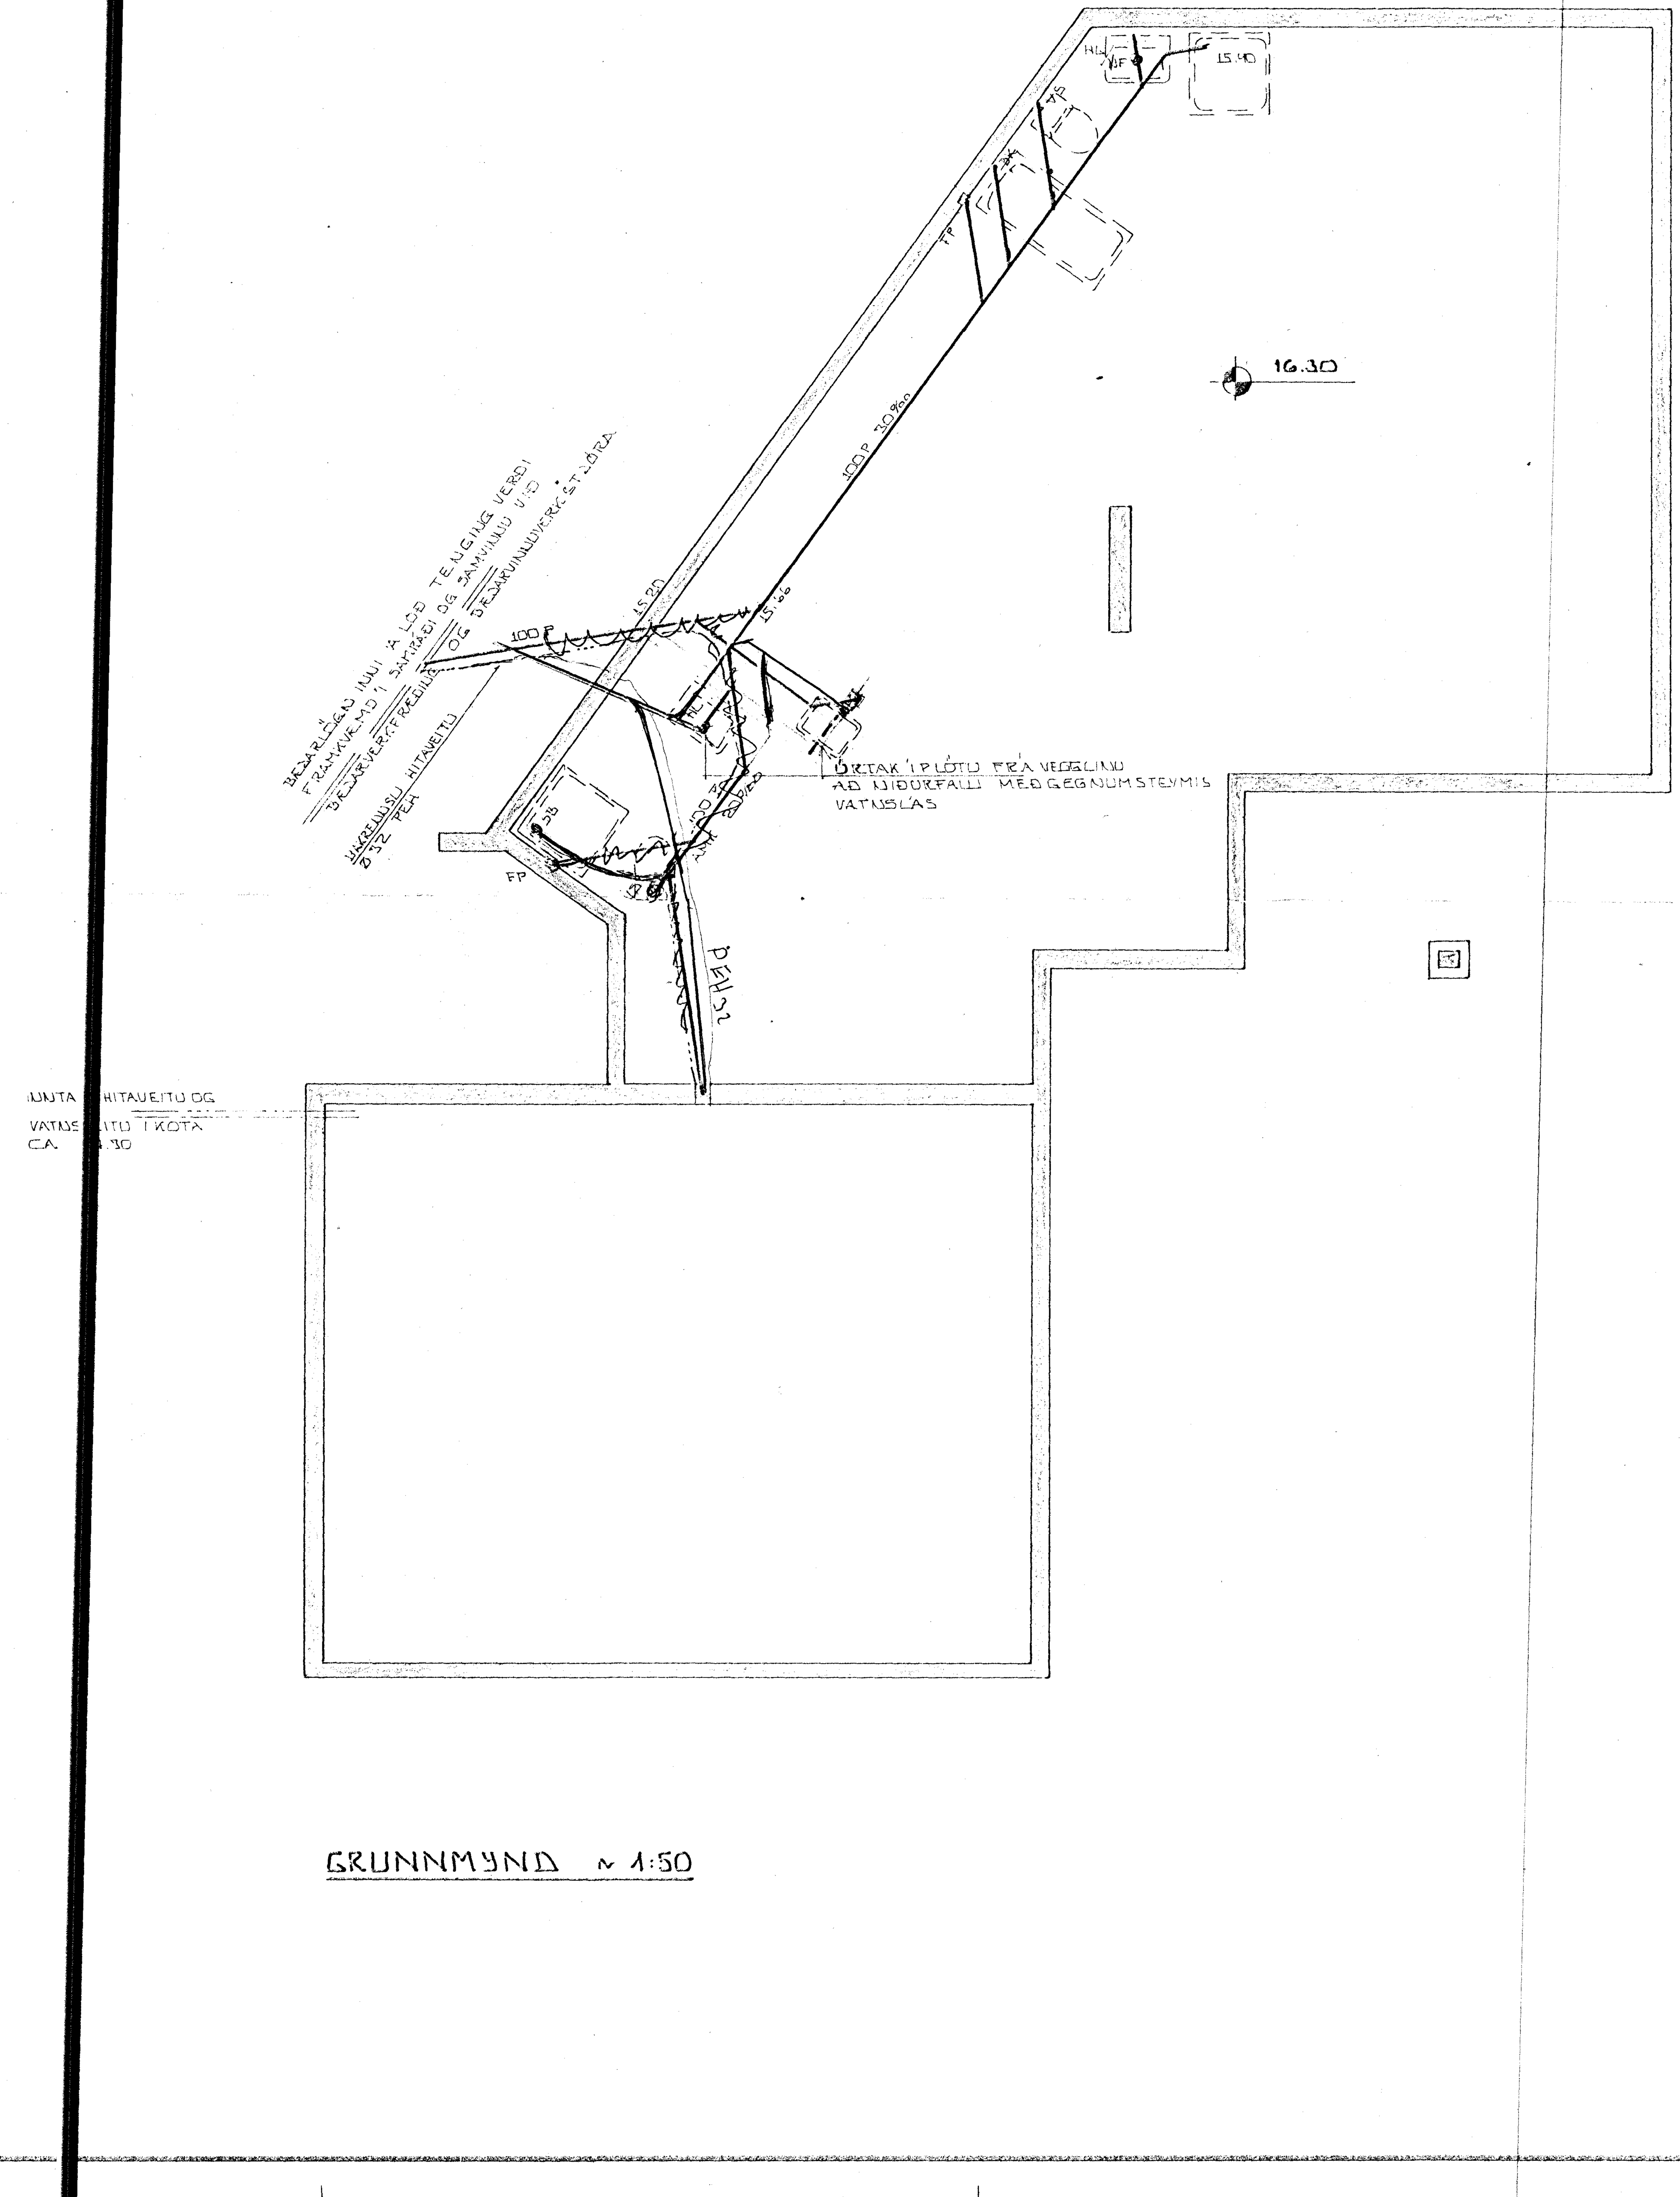

GRUNNMYND ~ 1:50

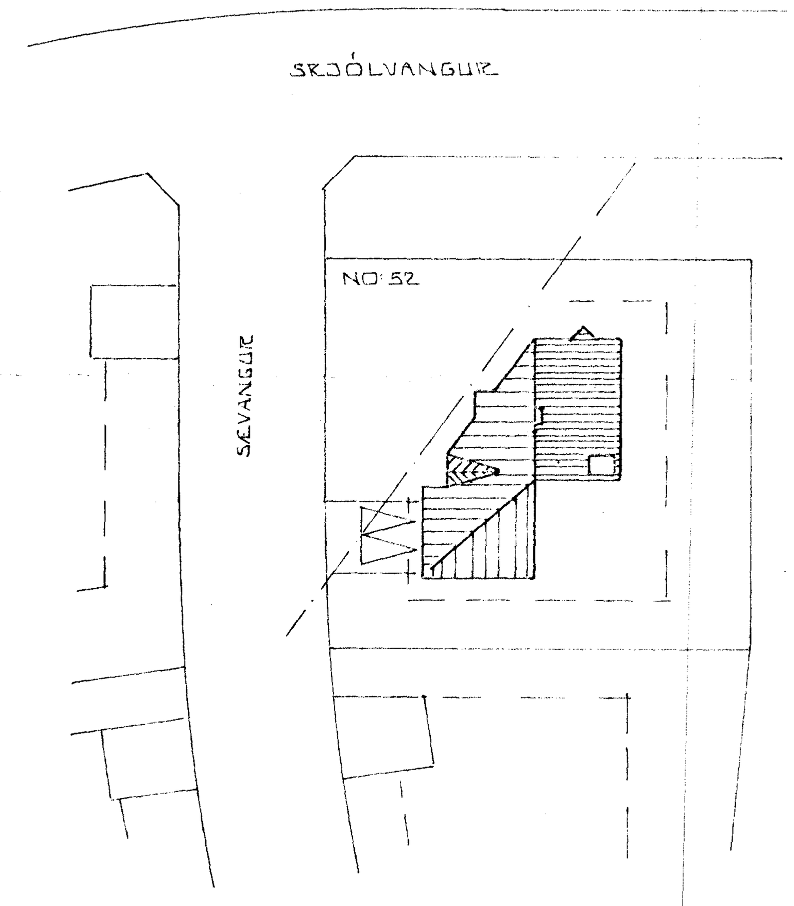

AFSTÖÐUMYND 1:500

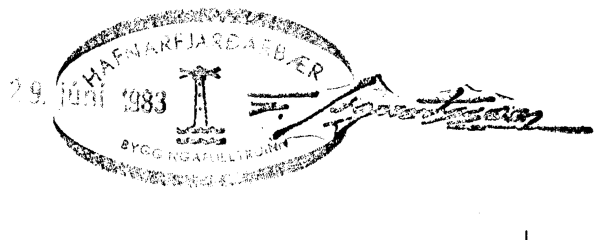

BR.NR.	DAGS	EÐLI BREYTINGAR	SIGN.
SÆVANGUR 52 HAFNARFIRÐI			DAGS MAÍ '83
GRUNNMYND - GRUNNLAGNIR			HANNAÐ
			TEIKNAÐ
MÆLIKV. 1:50			VERK NR. 8315
SIGURÐUR ÞORLEIFSSON TÆKNIFRÆÐINGUR F.T.F.Í.			BLAÐ NR.
STRANDGÖTU 11 HAFNARFIRÐI SÍMI 54751			