



KJALLARI GRUNNMYND 1:50

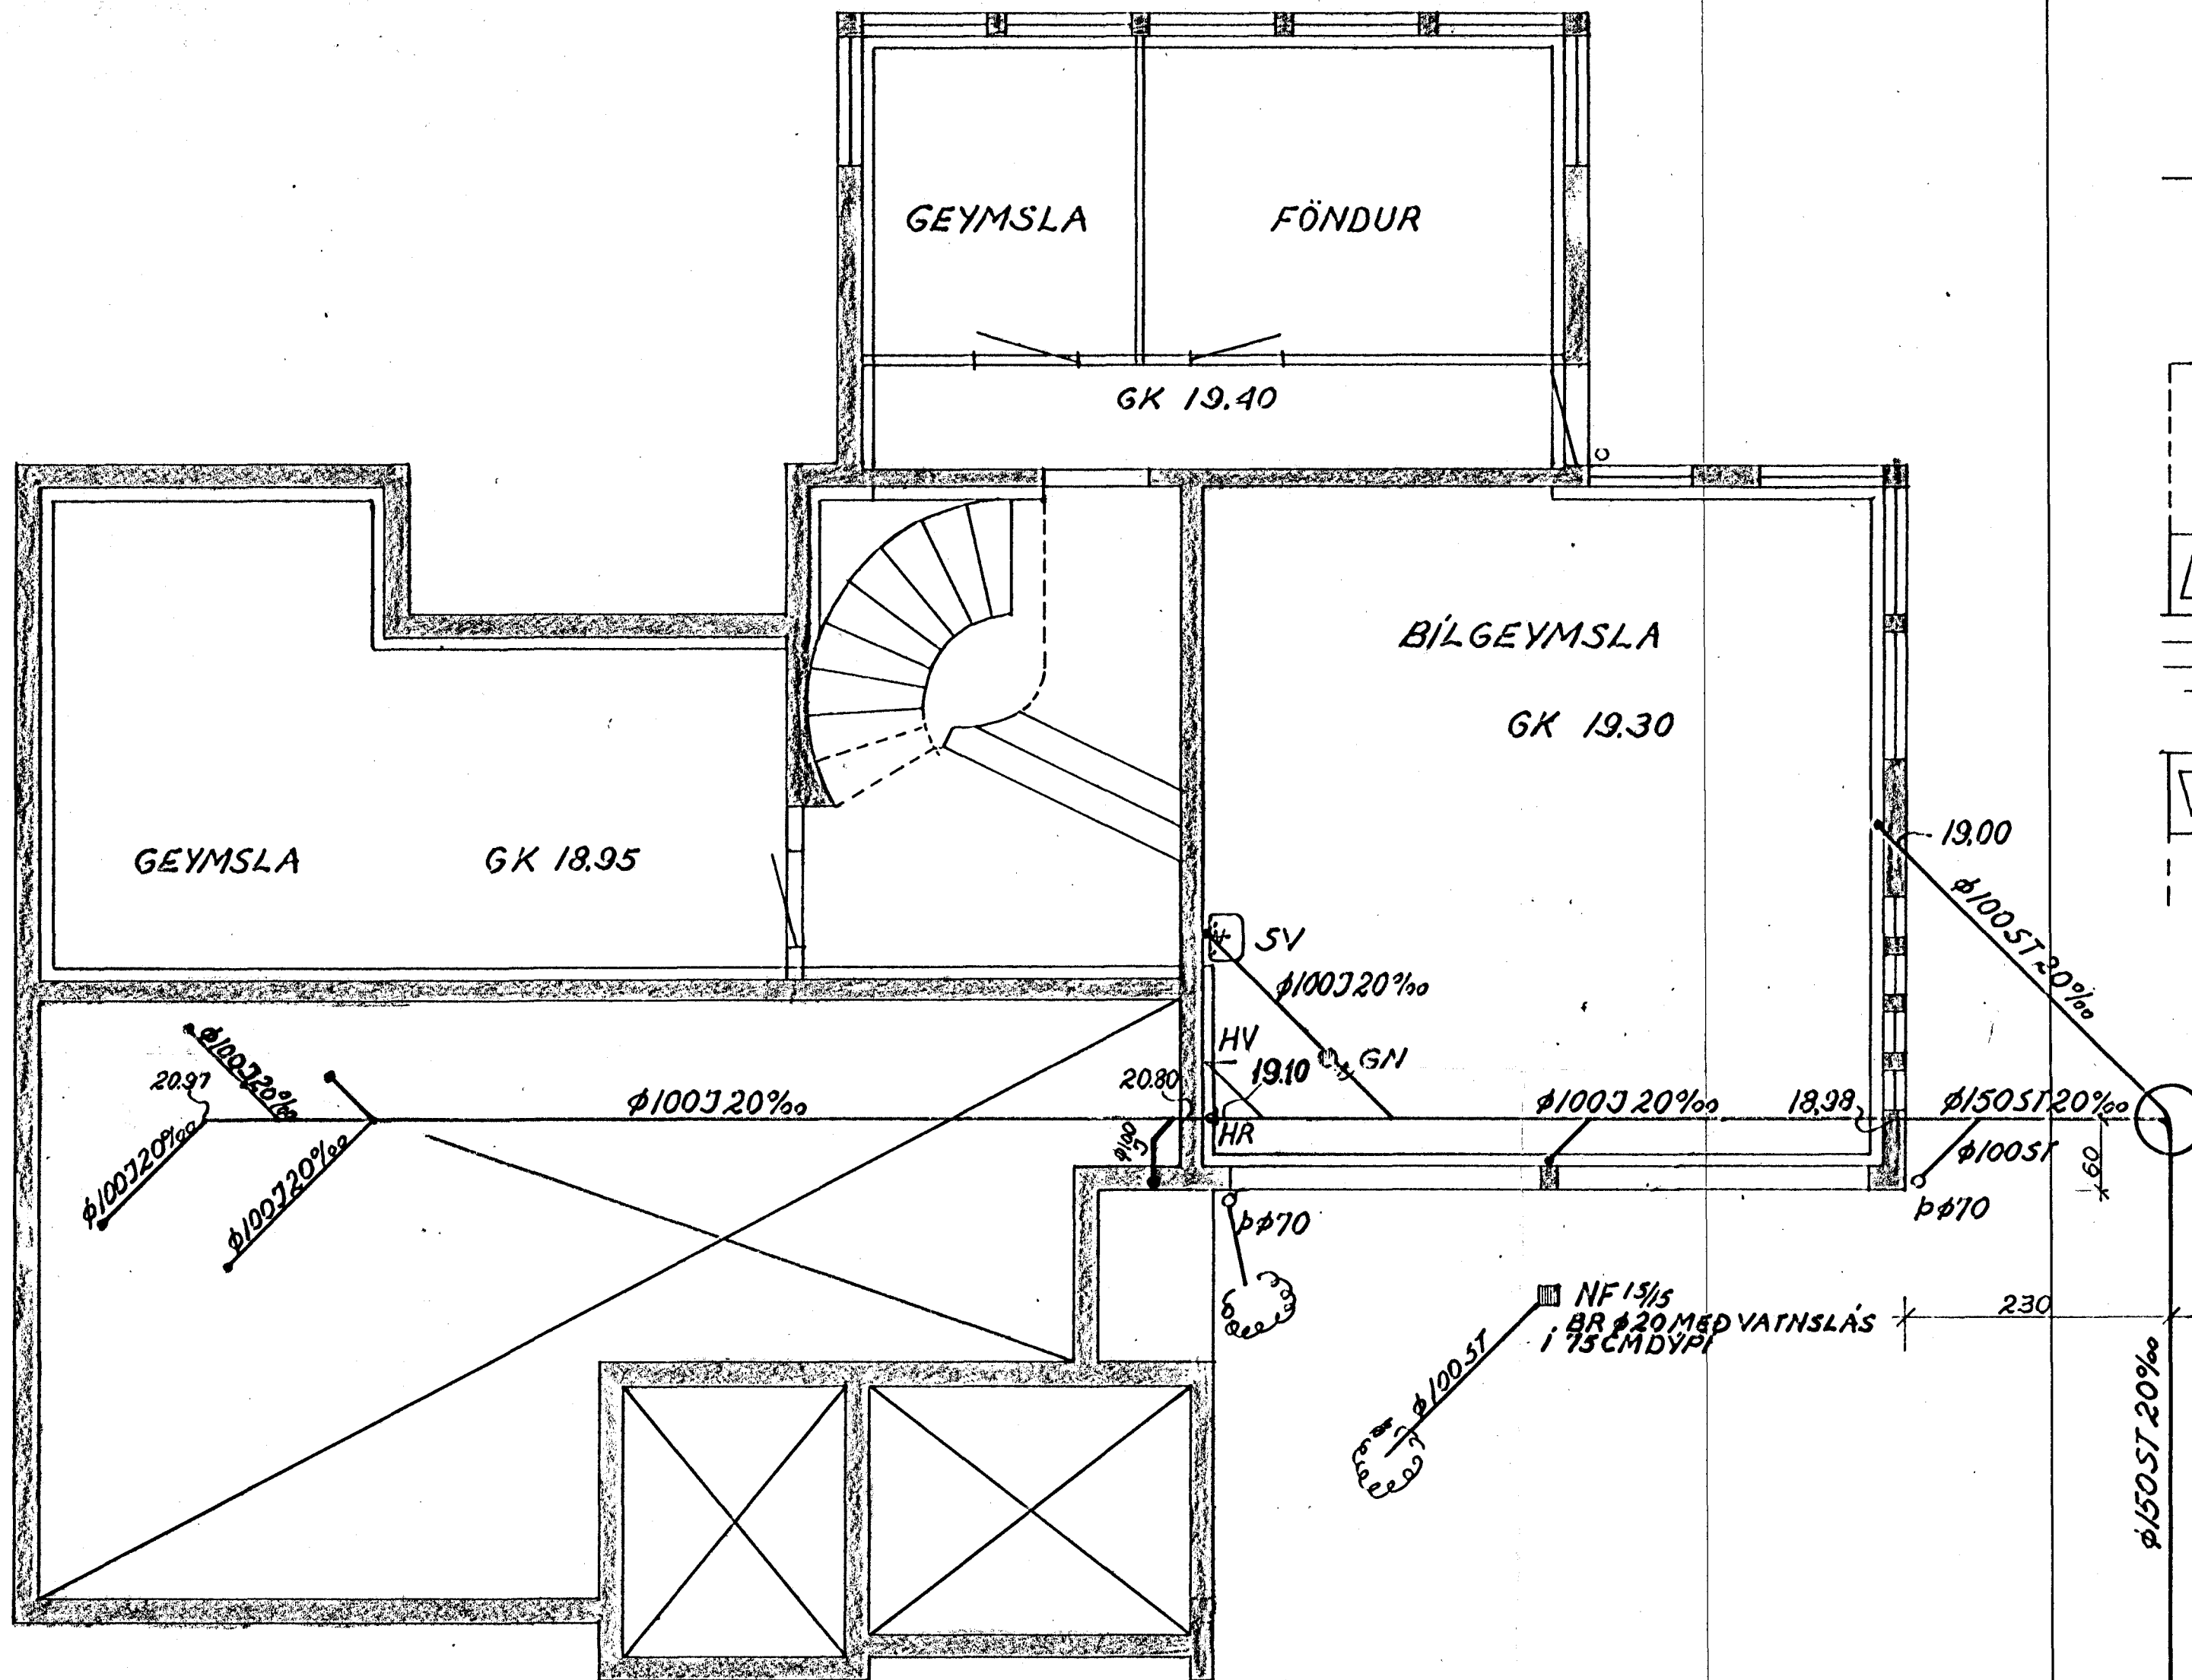


AFSTÖDUMYND 1:500

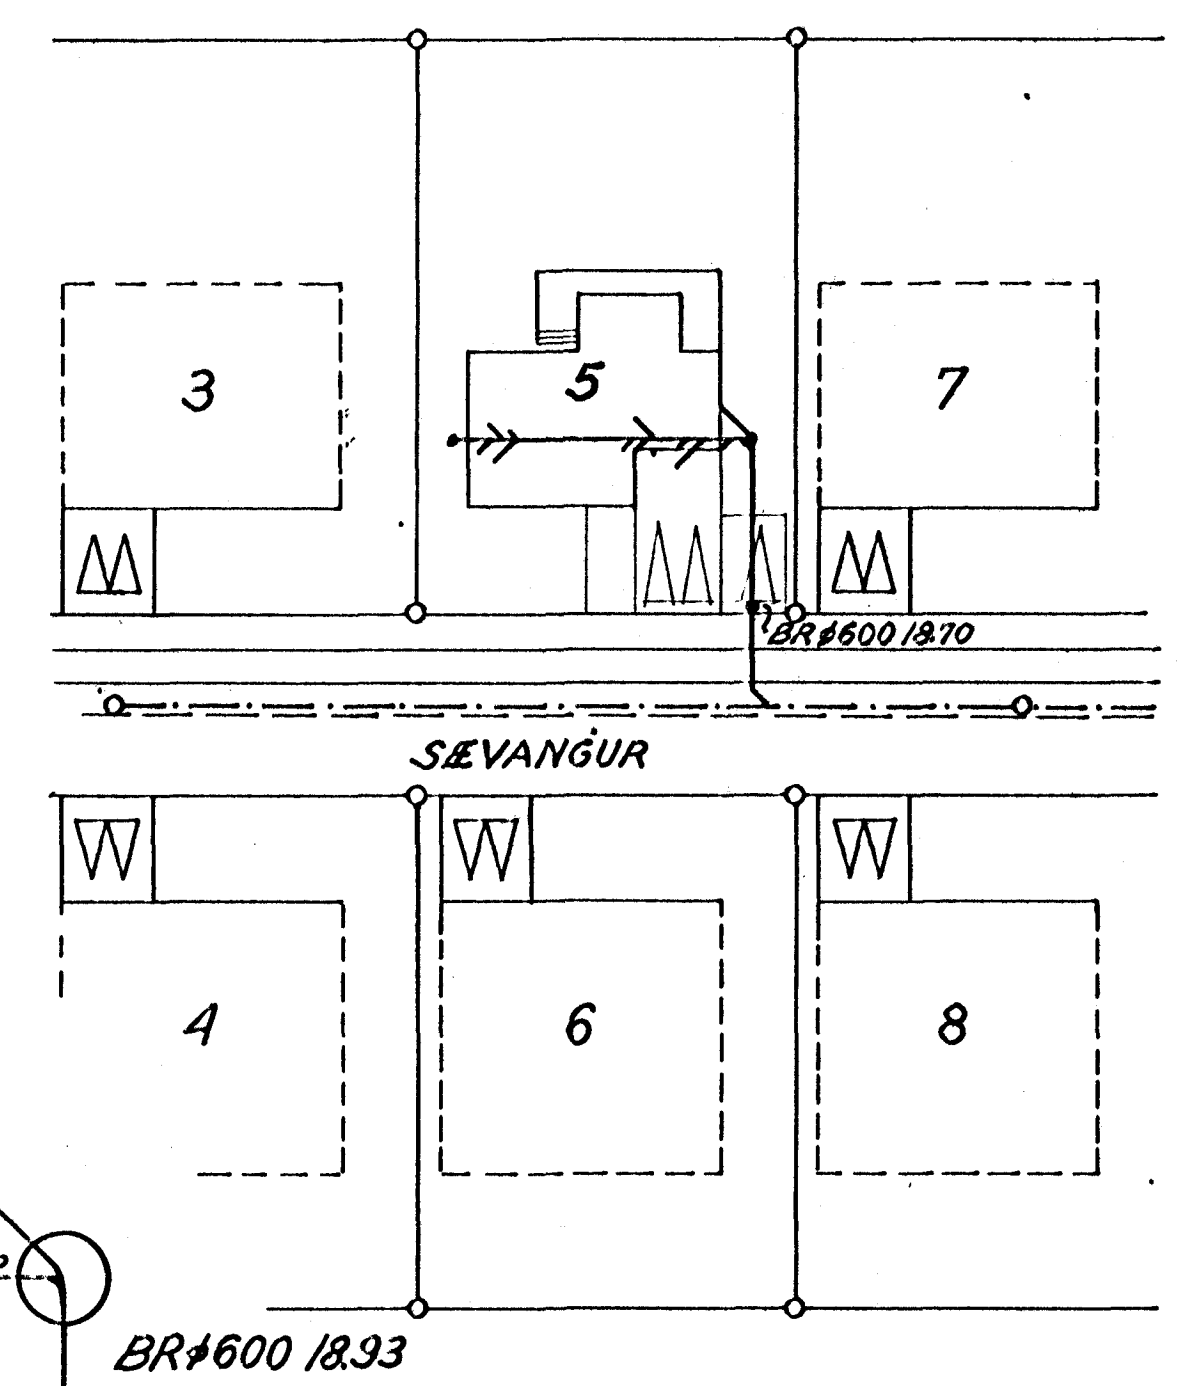

SKÝRINGAR SJÁ TEIKNINGUNR. 2.3.

TENGIST HEIMÍÐARSTÚT MED BRUNNI
Ø600 Í BOTNKÓTA 18.70 VILÐARMÖRK.
AÐUR EN LÖGN ER LÖGD SKAL LEGGJA HEIMÍÐ
OG SANNPROFA HÆÐ HENNA.

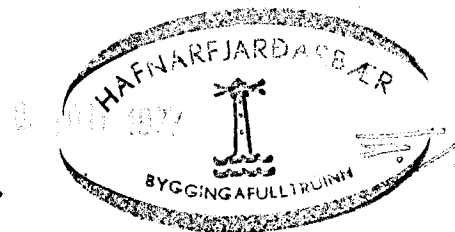

SÆVANGUR 5 HAFNARFIRÐI	VERK 7701	BL.NR. 2.2.
FRÆRENNISLÖGN GRUNNMYND KJALL- ARA, AFSTADA	1:50	HAFNARFJARÐAR TEIKN. V. P. REIKN. V. P.
HALLDÓR HANNESSON BYGGVERKFR.MVFÍ GUNNARSSUNDI 10 HAFNARF s. 53423		