



GRUNNMYND I.HÆÐ 1:50

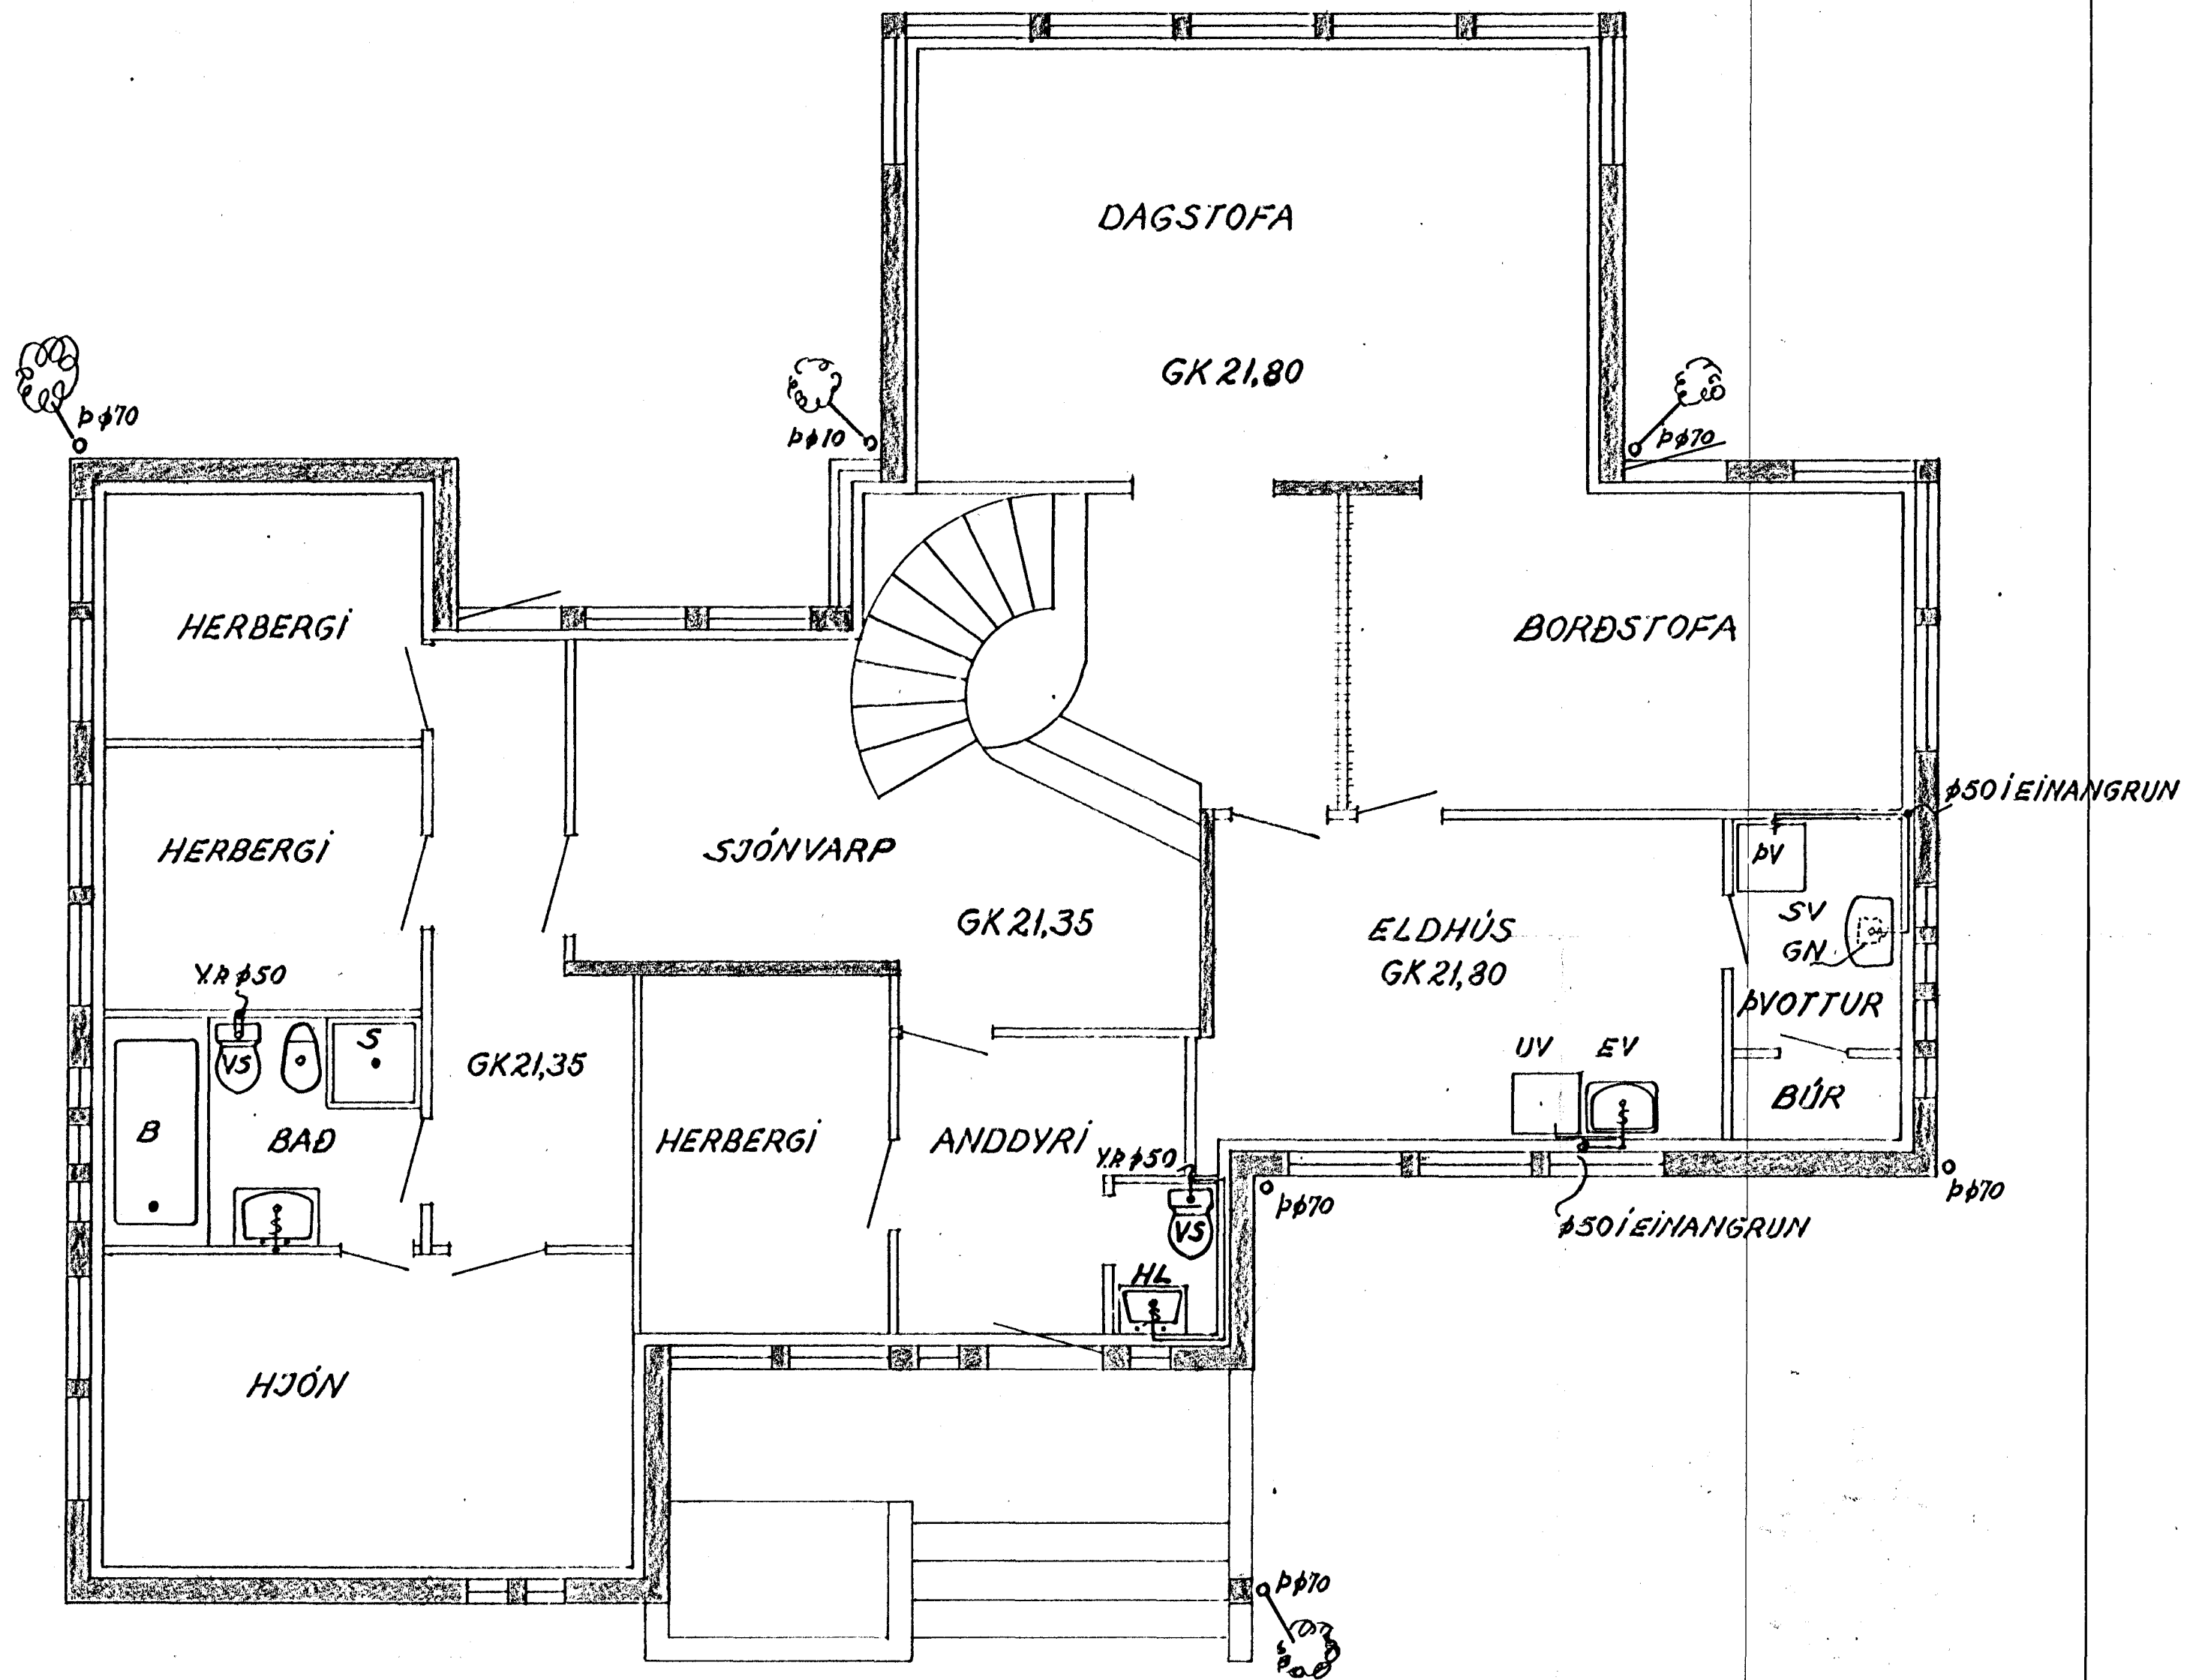

SKÝRINGAR SJÁ TEIKNINGU NR. 2.3.

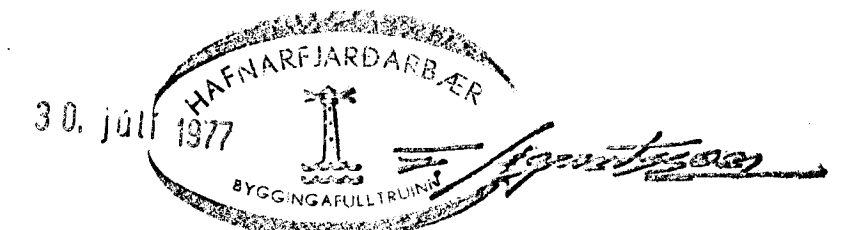

SÆVANGUR 5 HAFNARFIRÐI	VERK 7701	BL.NR. 2.1.
FRÁRENNSLIÐÖGN GRUNNMYND I.HÆÐ 1:50	HAFNARFJÁRDARBER TEIKN. V. H. REIKN. V. H.	
HALLDÓR HANNESSON BYGG. VERKFR. M.V.F. GUNNARSSUNDI 10 HAFNARF. 53423		