


**SKÝRINGAR**

- KALT VATN
- HEITT VATN
- KALDAVATNSKRANI
- HEITA
- RENNILOKI
- MEÐ SPINDLI UPPÚR JÖRÐ
- EINSTREYMISLOKI
- VATNSMELIR
- GV — GARÐVATN
- SL — SLÖNGUKRANI


PÍPUR SKULU EINANGRAÐAR MEÐ 20mm  
GLERULLARHÓLKUM OG VAFÐAR MEÐ PLASTDÚK.  
ALLT EFNI, PÍPUR OG FITTINGS, SKAL VERA  
GALVANISERAÐ.

KERFI SKAL PRÓFA MEÐ KÖLDU VATNI OG  
6 KG/cm<sup>2</sup> PRÝSTINGI.  
BALLOFIX RENNILOKAR SÉU VIÐ HVERT TÆKI  
EINSTREYMISLOKI VIÐ ÞVOTTAVÉLAR.  
FRAGANGUR INNTAKS OG LOFTPÚÐAR SKV.  
FORSKR. VATNSV. REYKJAVÍKUR.

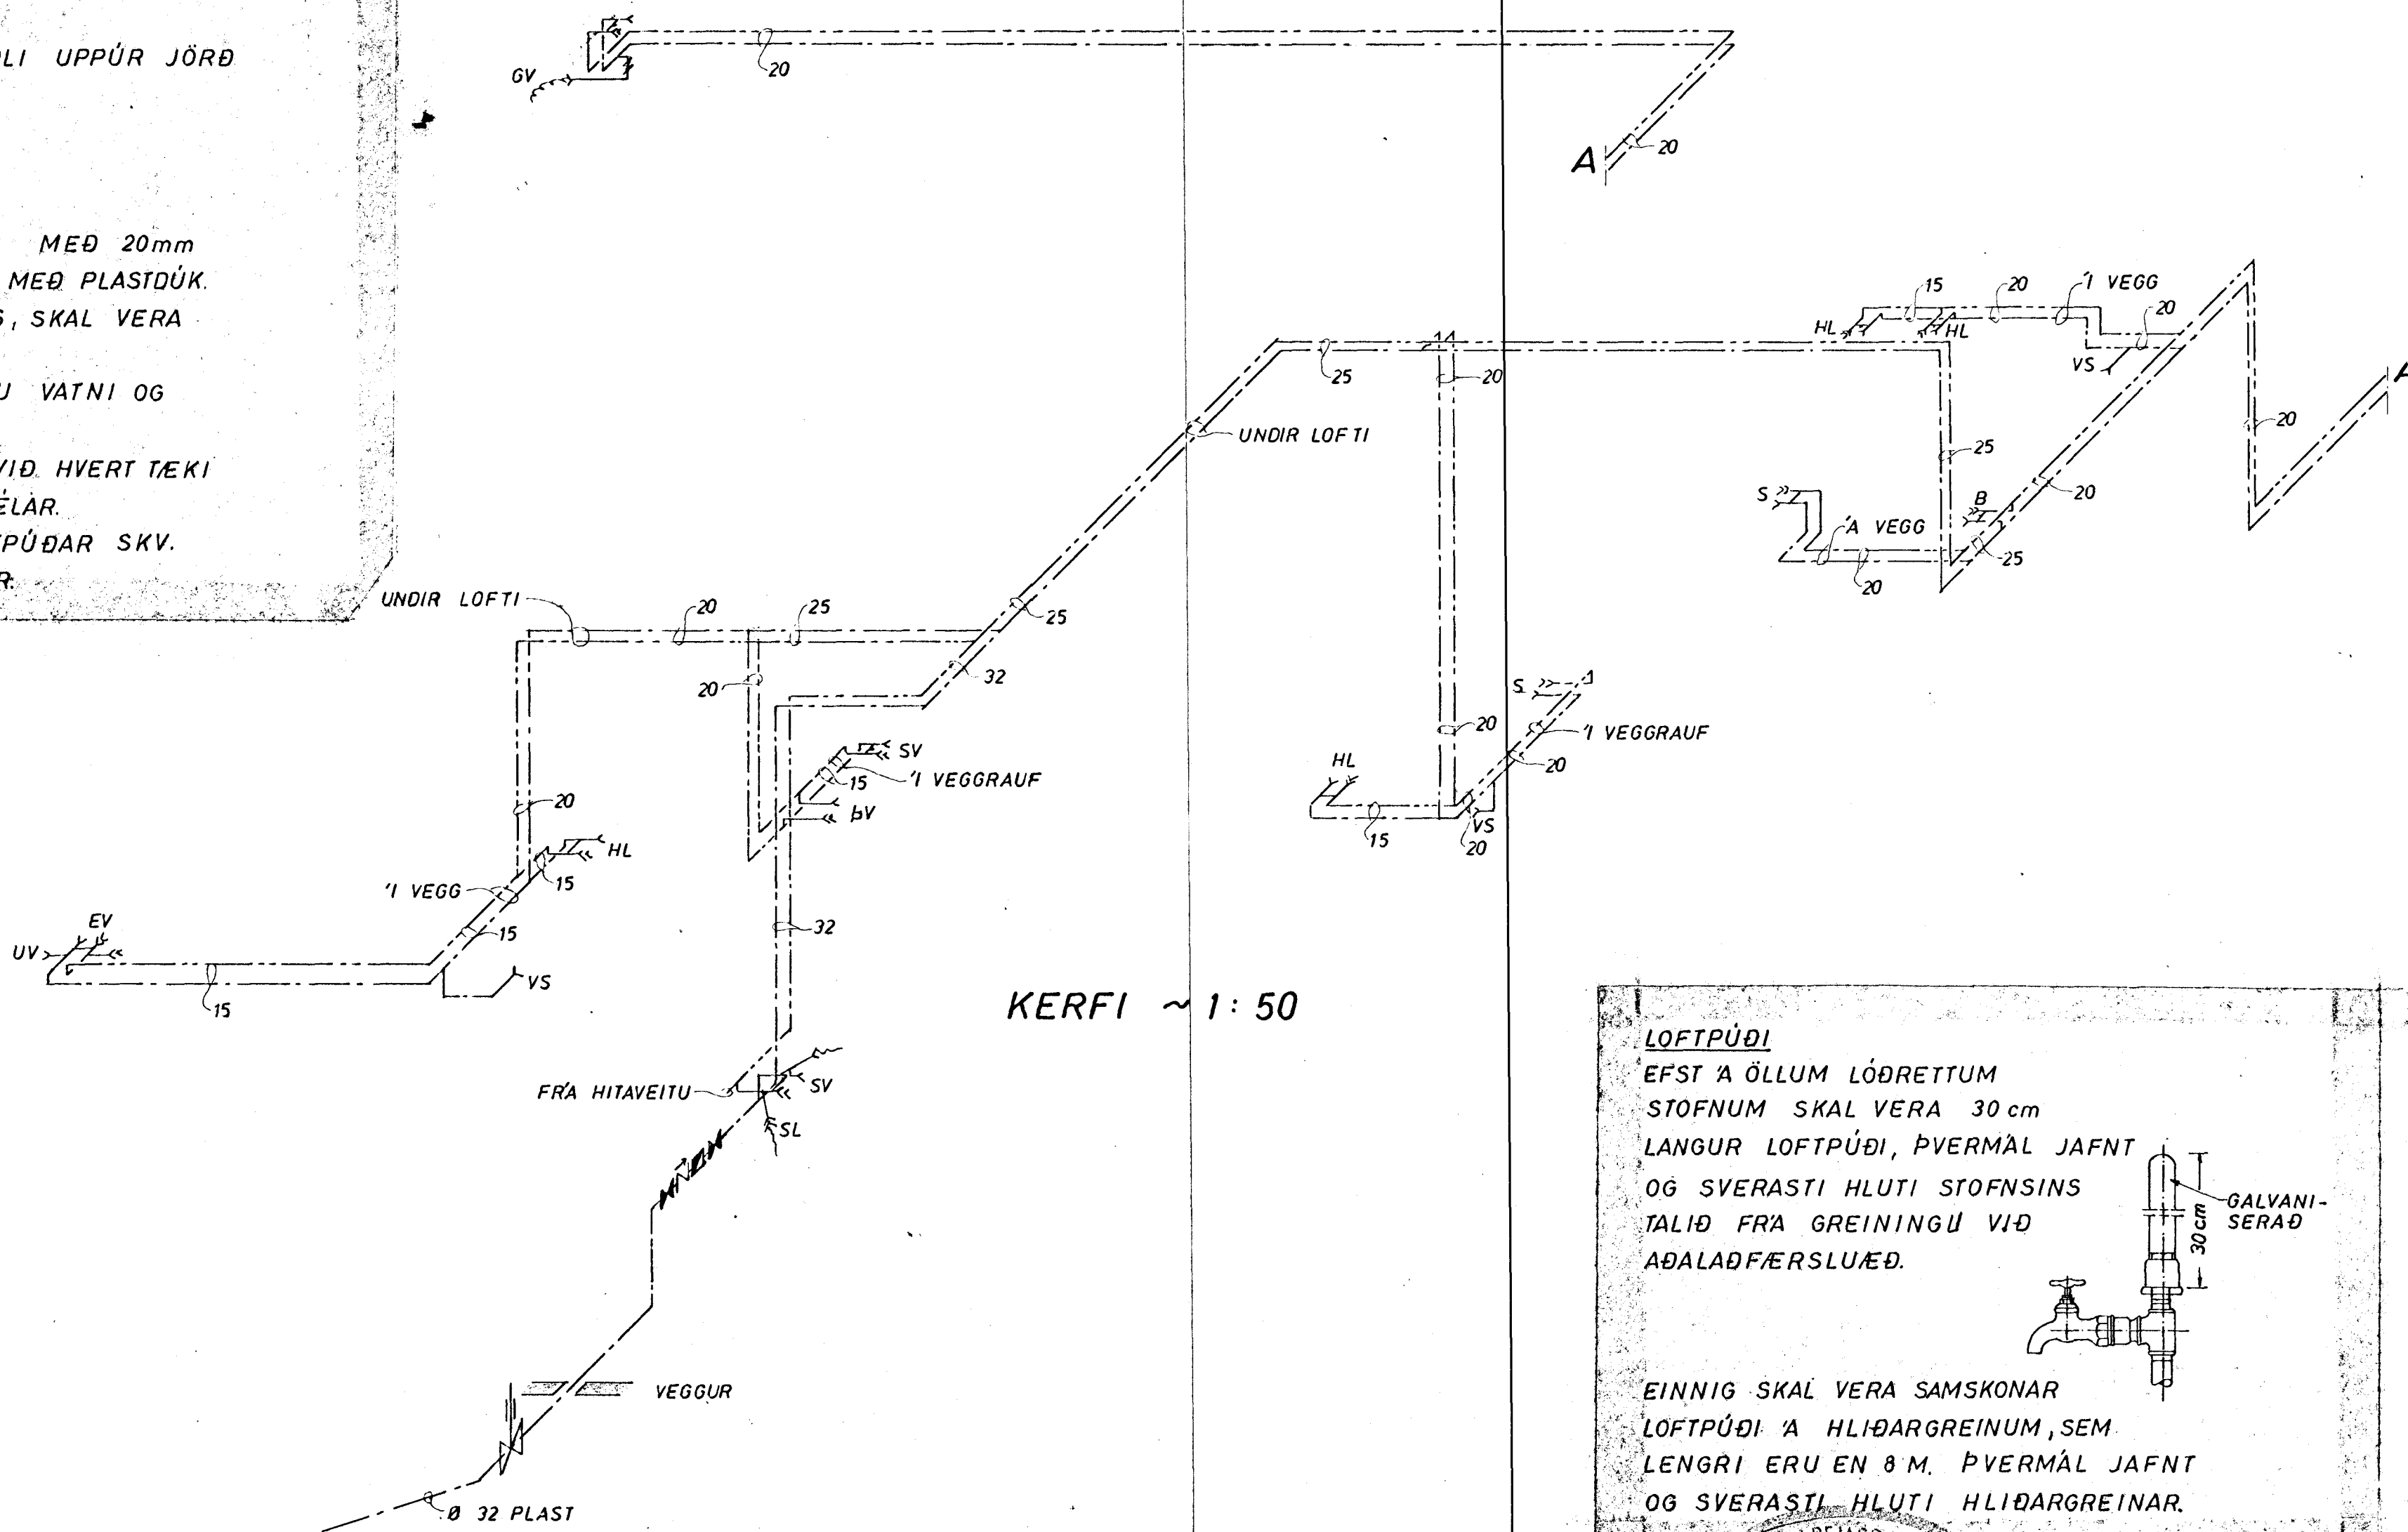

**LOFTPÚÐI**

EFST Á ÖLLUM LÖBRETTUM  
STOFNUM SKAL VERA 30 cm  
LANGUR LOFTPÚÐI, ÞVERMÁL JAFNT  
OG SVERASTI HLUTI STOFNSINS  
TALIÐ FRA GREININGU VIÐ  
AÐALADFÆRSLUÆÐ.

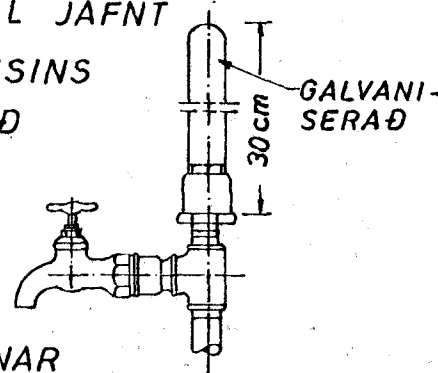

EINNIG SKAL VERA SAMSKONAR  
LOFTPÚÐI Á HLIÐARGREINUM, SEM  
LENGRI ERU EN 8 M. ÞVERMÁL JAFNT  
OG SVERASTI HLUTI HLIÐARGREINAR.

<b>SÆVANGUR 6, HAFNARFIRÐI</b>	MÆLIKVARDI 1:50	VERK 762L	TEIKN NR 2.4
<b>VATNSLÖGN KERFI</b>	Hannað: <i>[Signature]</i>	Yfirfarið: <i>[Signature]</i>	DAGS ÁGUST '76
<b>JÓHANN GUNNAR BERGPÓRSSON</b> VERKFR MVFI STRANDGÖTU 11 — HAFNARFIRÐI — Sími 53315	Teiknað: <i>[Signature]</i>	Samb: <i>[Signature]</i>	BREYTT