





GRUNNMYND HÆÐAR 1:50

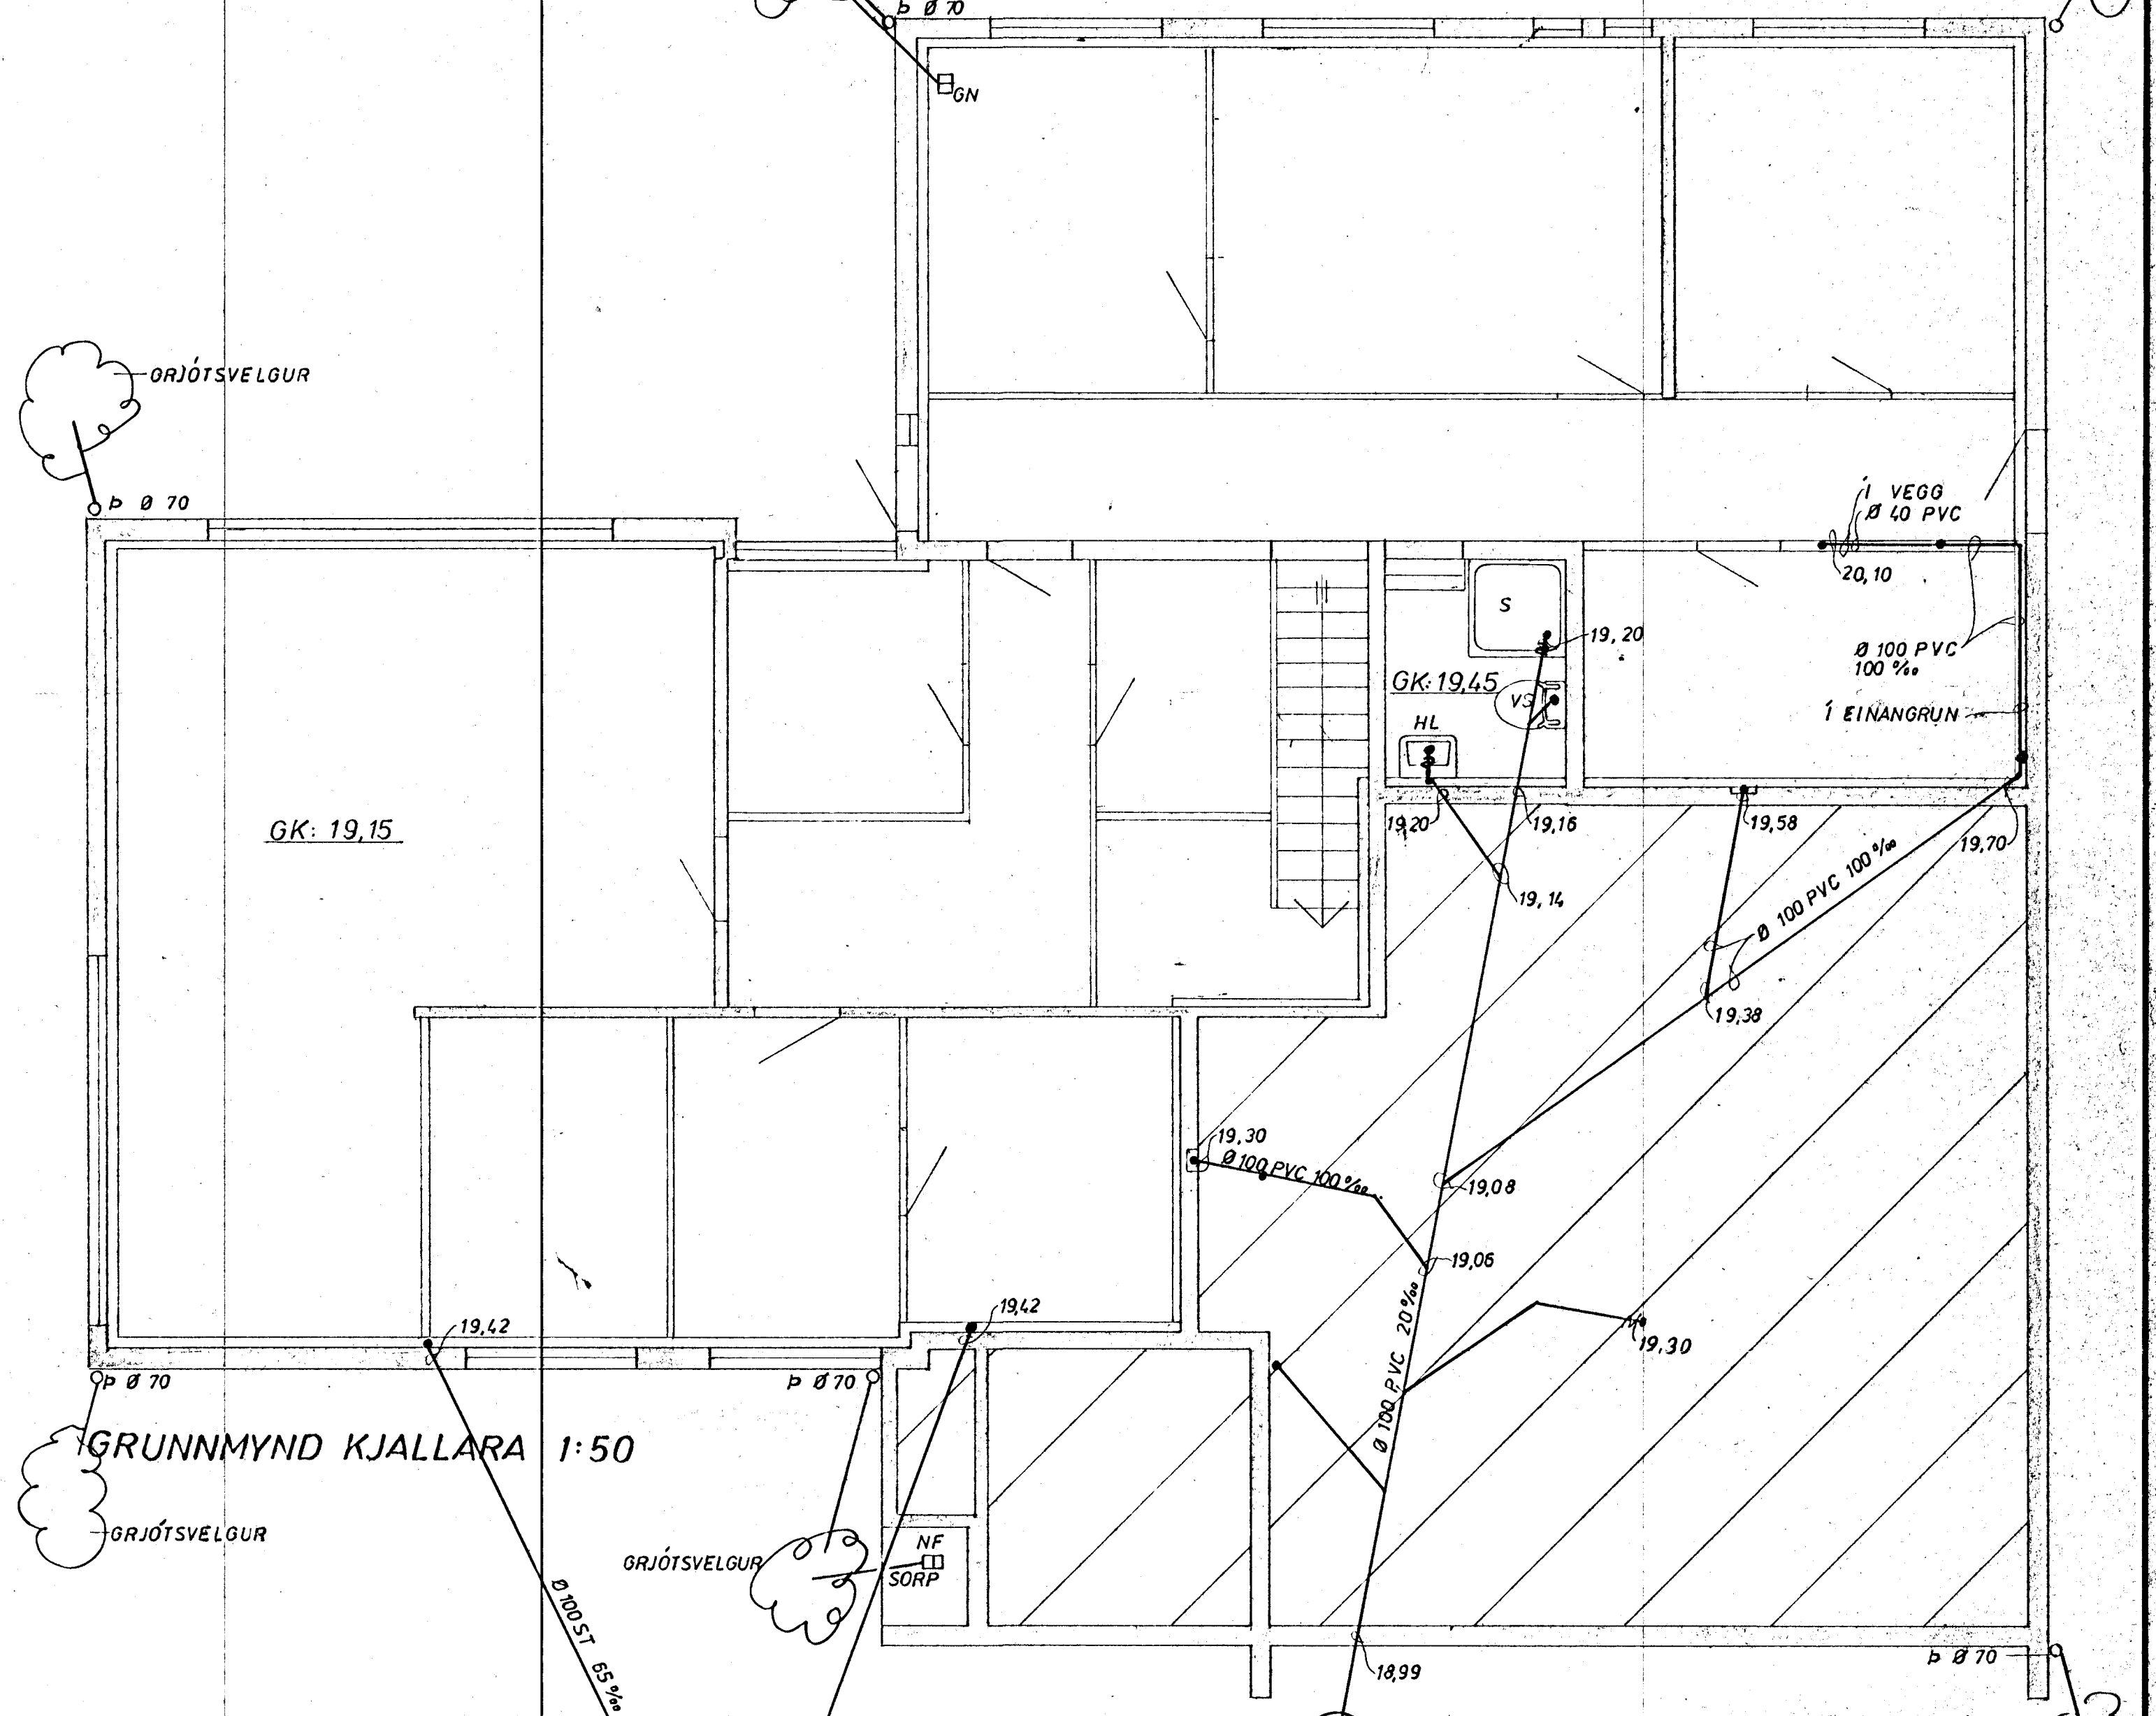

GRUNNMYND KJALLARA 1:50

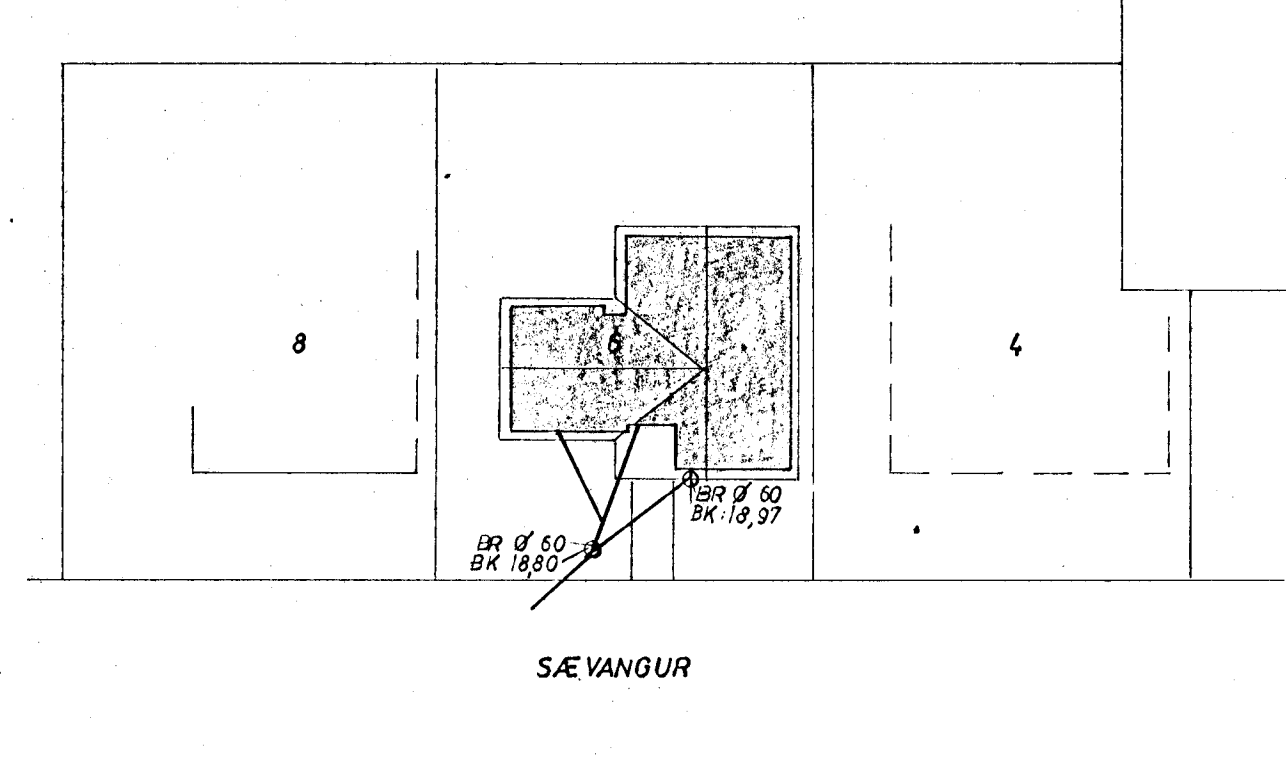

AFSTAÐA 1:50

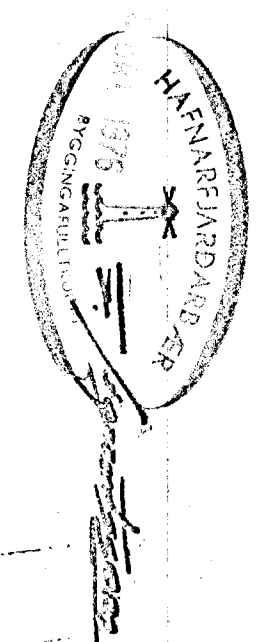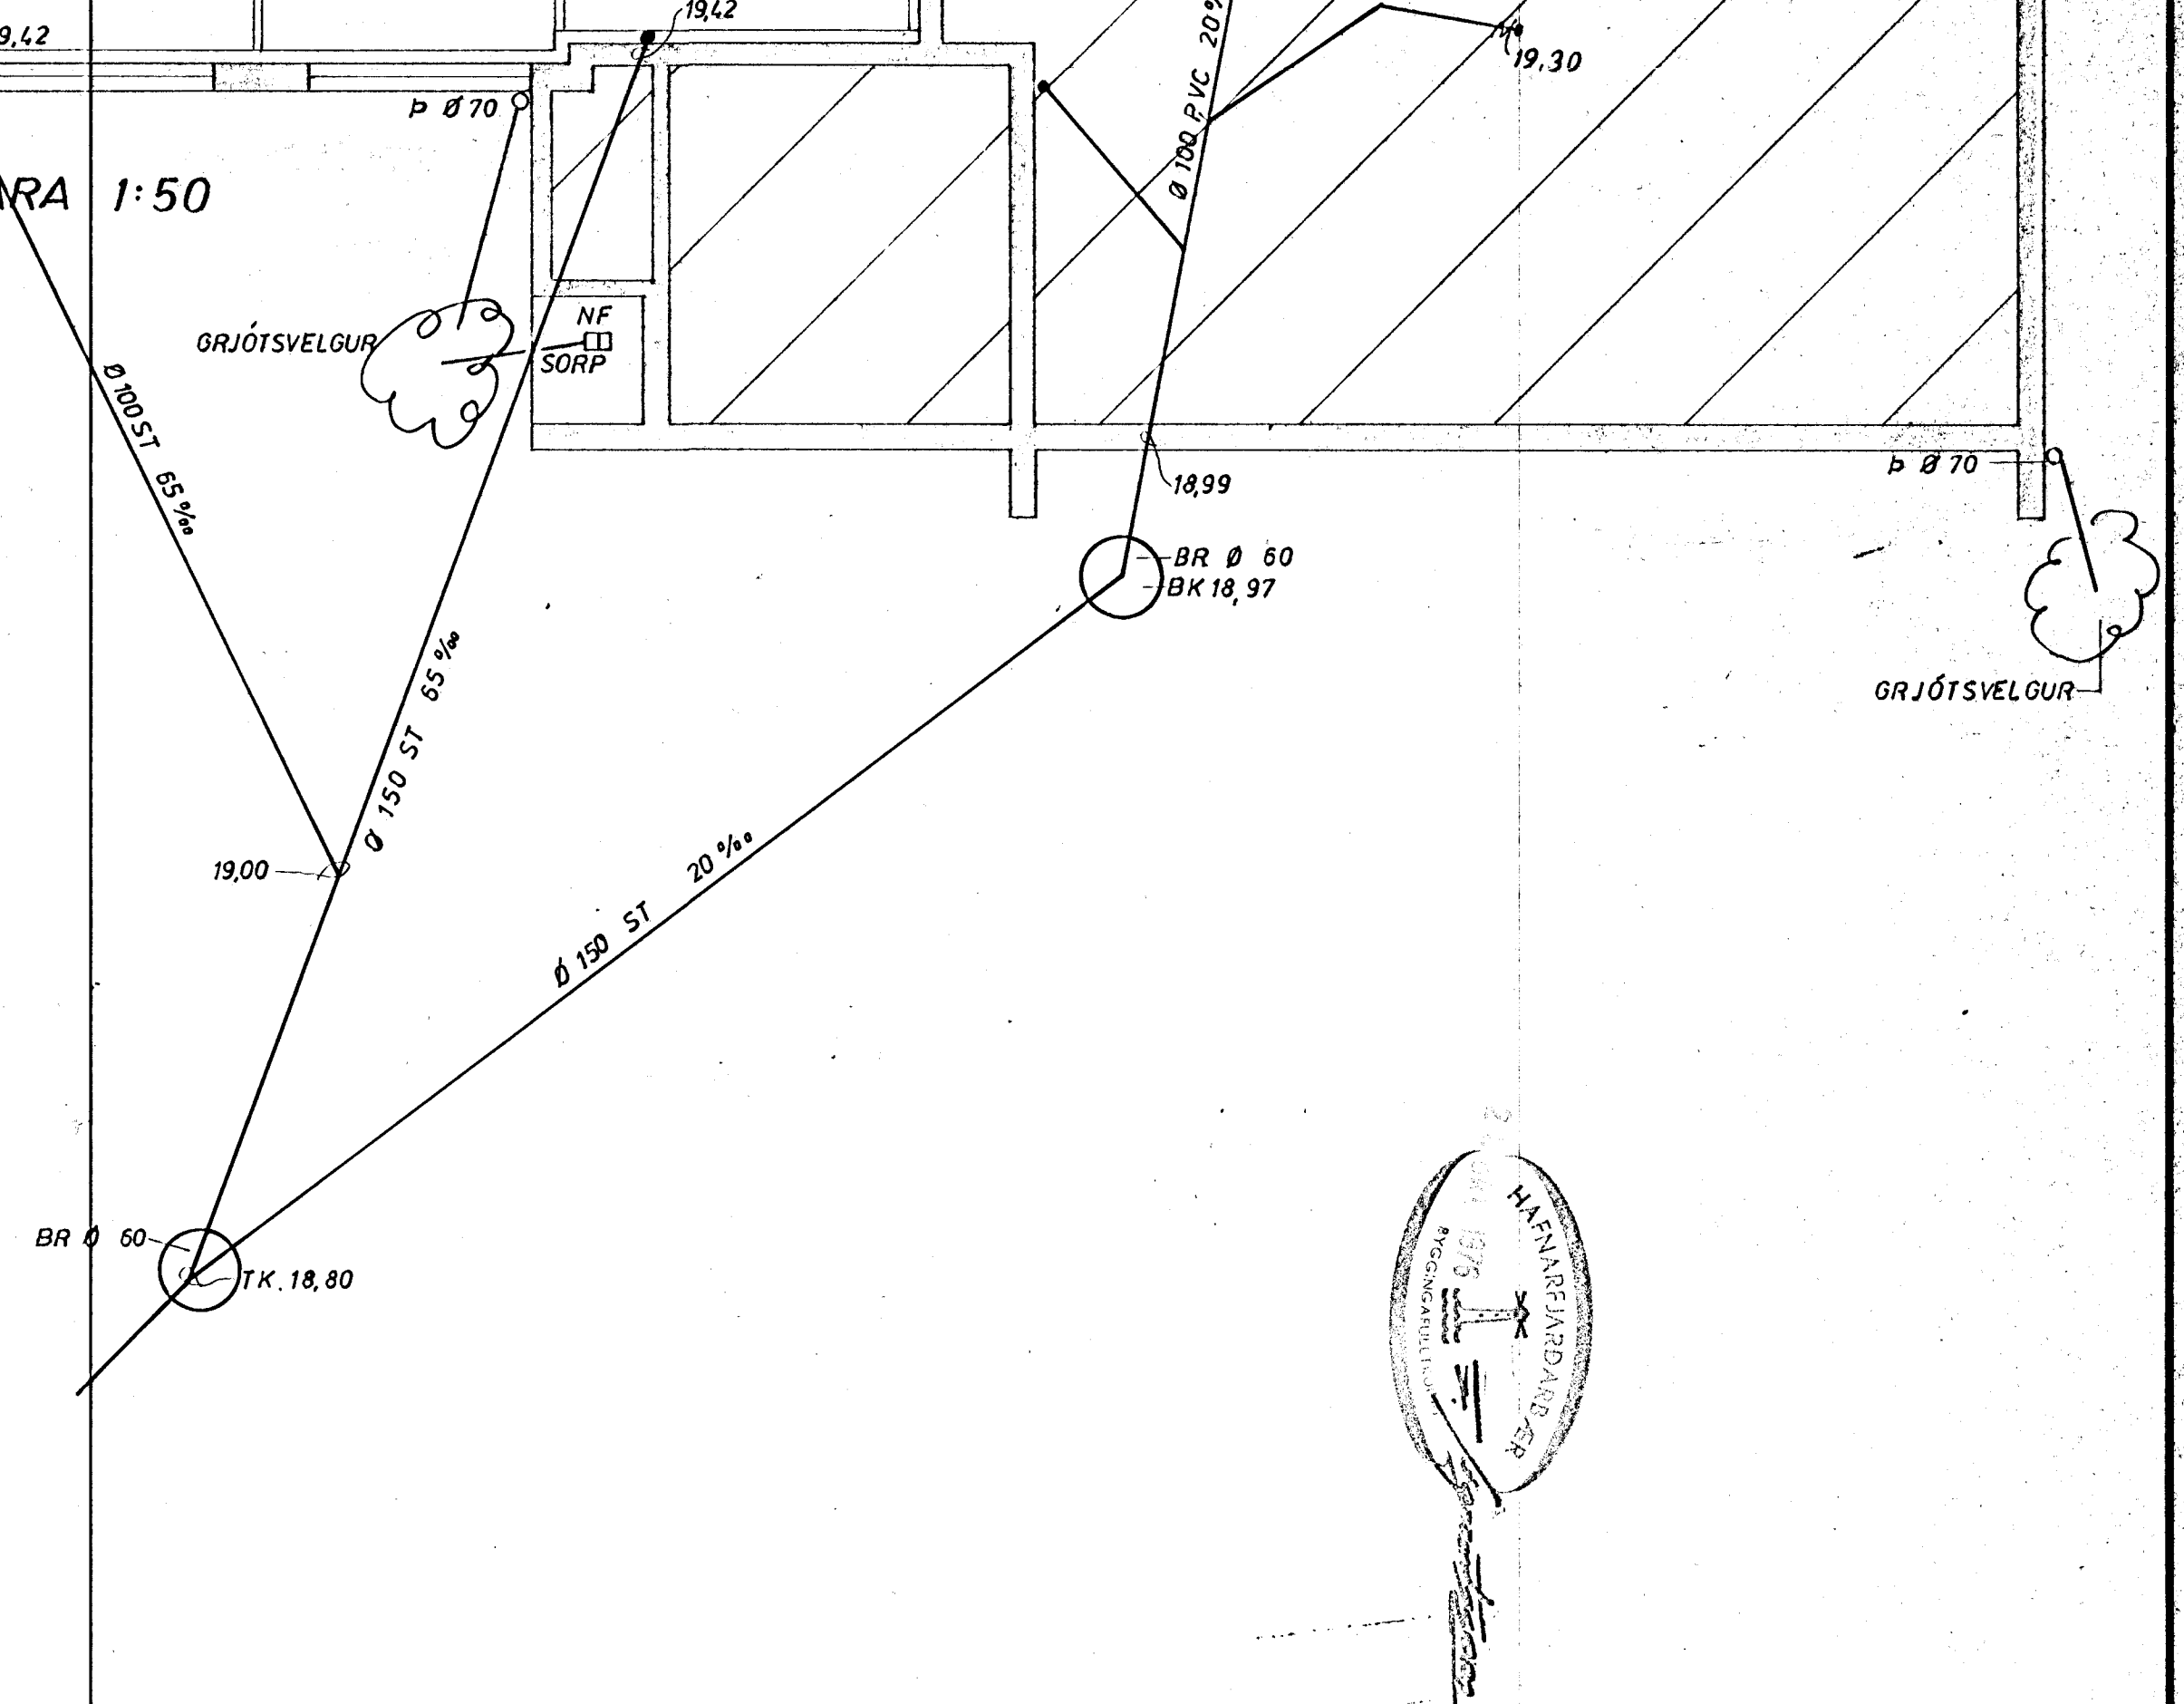

SÆVANGUR 6, HAFNARFIRÐI	MÆLIKVARDI 1:50 1:500	VERK 7624	TEIKN. NR. 21
FRÁRENNISLÖGN GRUNNMYND	Hannað: <input checked="" type="checkbox"/>	Yfirfarið: <input checked="" type="checkbox"/>	DAGS JÚLÍ '76
JÓHANN GUNNAR BERGÞÓRSSON STRANDGÖTU 11 — HAFNARFIRÐI — SÍMI 53315	TEIKNAR: E.R.	Samb: <i>JSB</i>	BREYTT