


GRUNNMYND 1:50


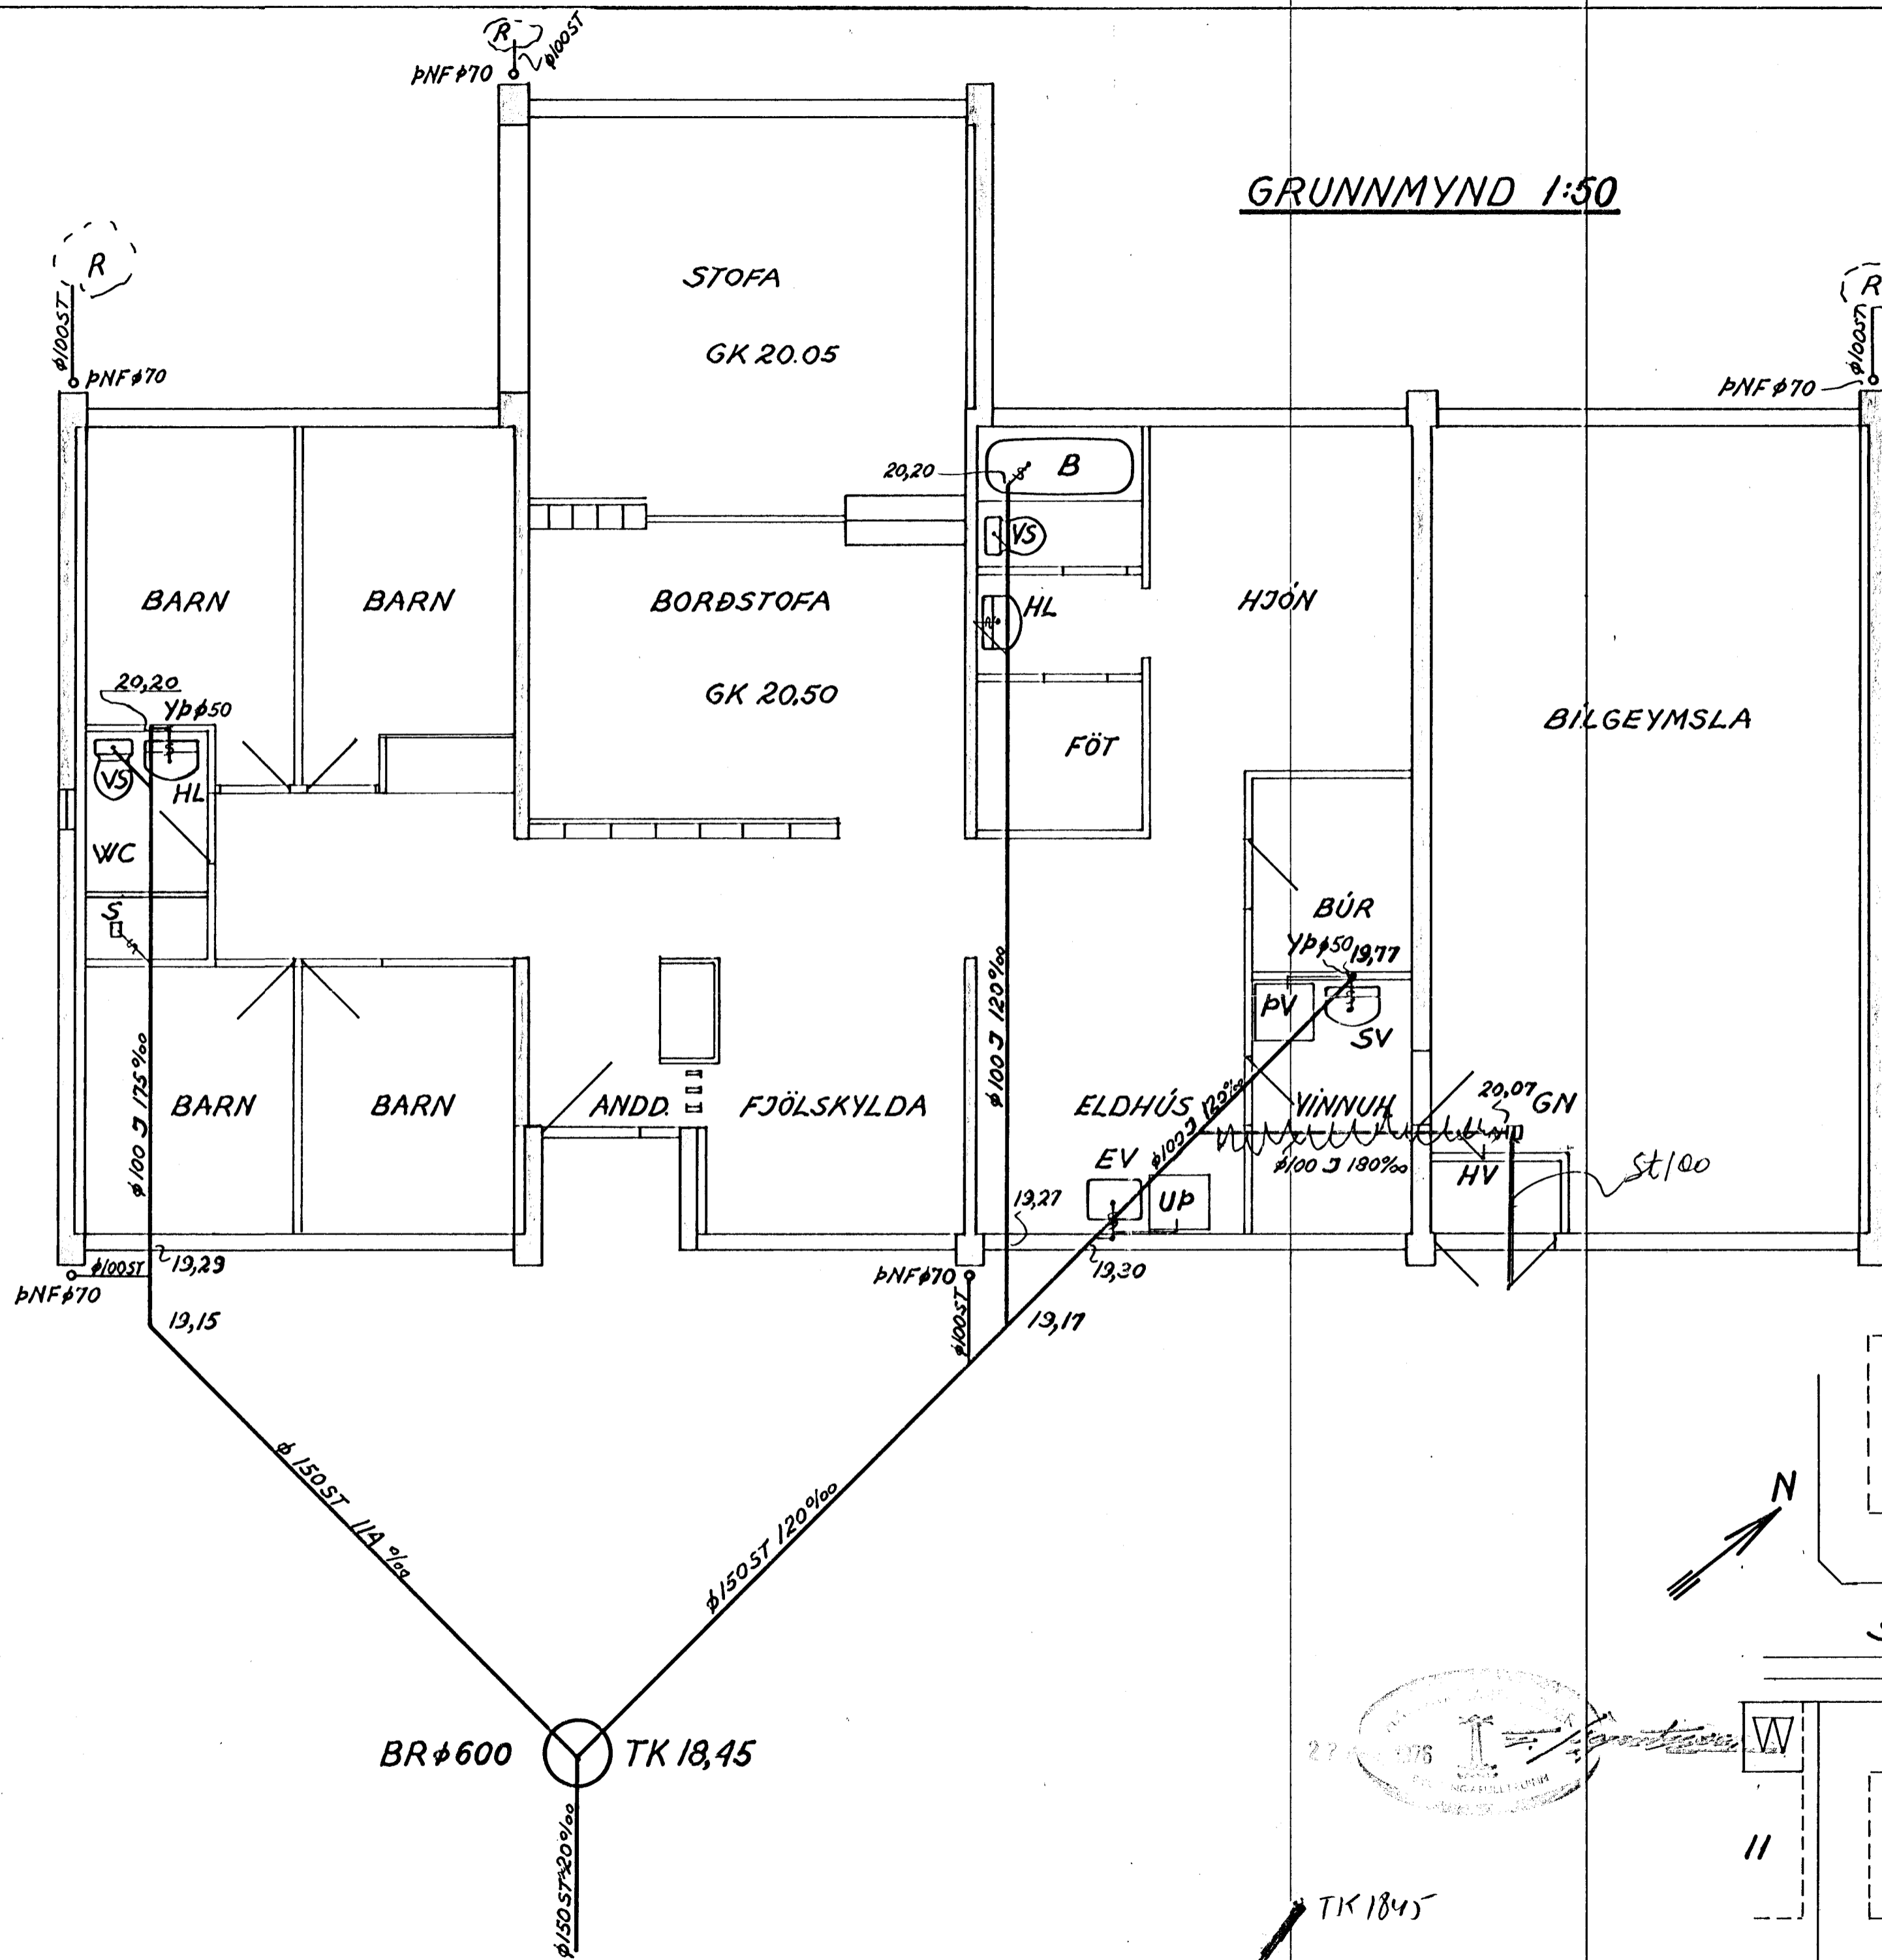


SKÝRINGAR:

- YP FALLPIPA LEIDD UPPÚR ÞAKI
- BR BRUNNUR
- PNF ÞAKNIDURFALL
- HL HANDLAUG
- EV ELDHÚSVASKUR
- UP UPPÞVOTTAVEL
- B BAÐKER
- VS SALERNI
- S STURTA
- HV HITAVEITUFRÆNNSLI
- PV ÞVOTTAVEL
- GN GÖLFNIDURFALL
- SV SKOLVASKUR
- (R) GRJÓTSVELGUR FYRIR ÞAKNFÖLL

EFNI OG FRÁGANGUR LAGNA SÉ Í SAMRÆMI VIÐ BYGGINGASAMÞYKKT HAFNARFJARÐAR OG REGLUGERÐ UM HOLRÆSI Í REYKJAVÍK

AFSTADA 1:500

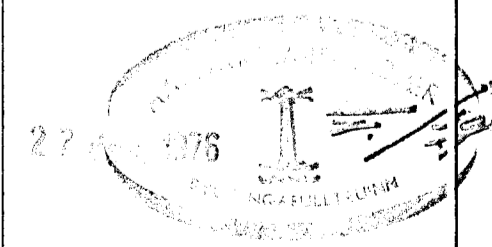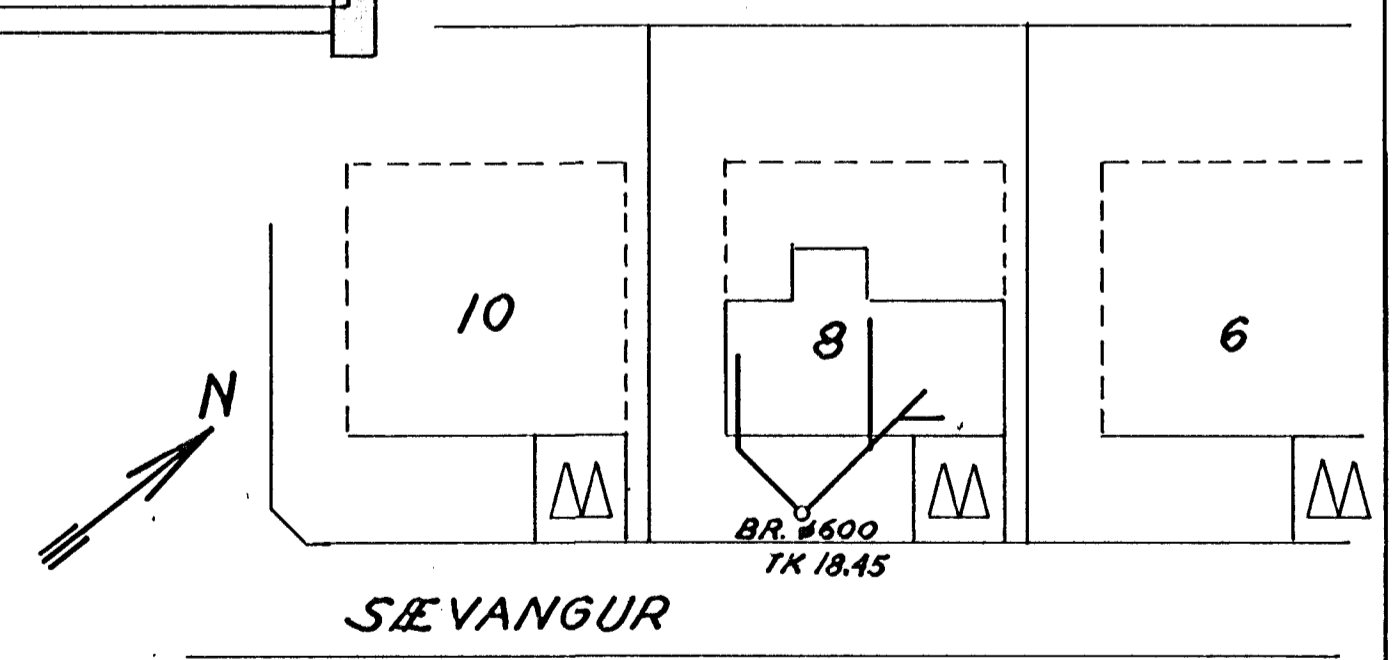

SÆVANGUR 8 HAFNARFIRÐI	VERKNR.	BL.NR.
	7607	2.1.
FRÆNNSLI GRUNNMYND AFSTADA	HAFNARFIRÐI	TEIKN.Þ.Þ.
	1:50	REIKN.Þ.Þ.
HALLDÓR HANNESSON BYGG. VERKFR.MVF GUNNARSSUNDI 10 HAFNARF. S. 53423		