KERFI 1:50

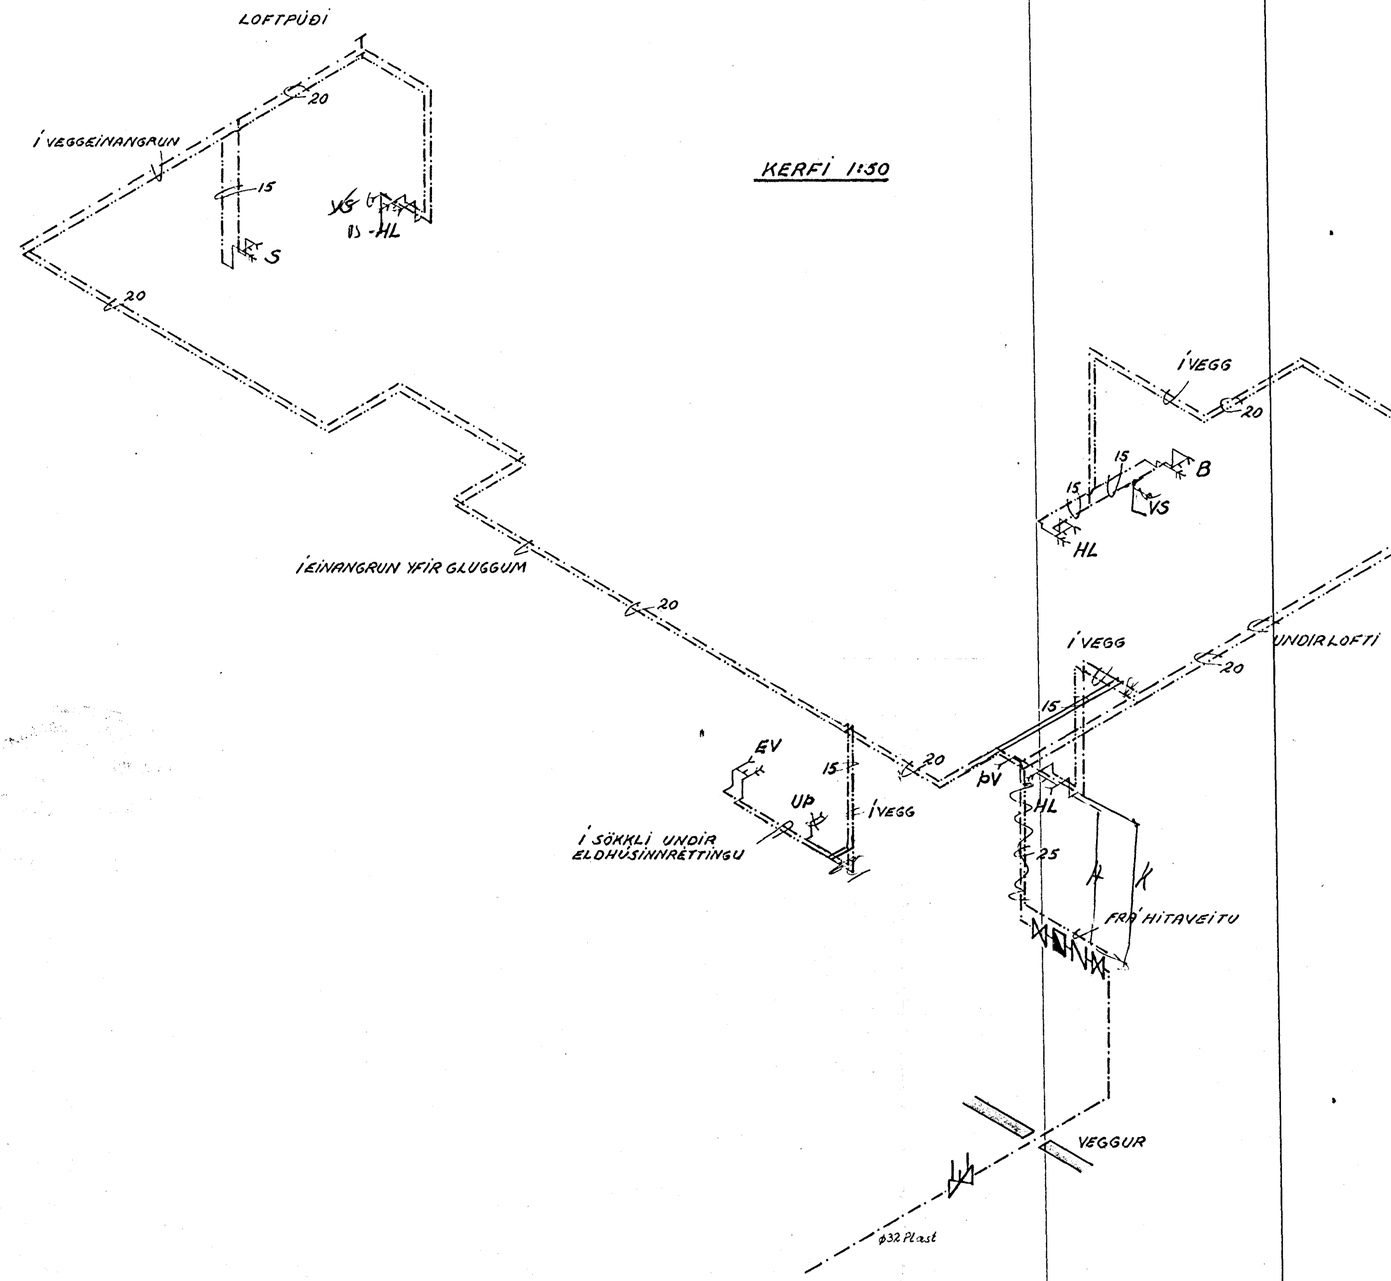

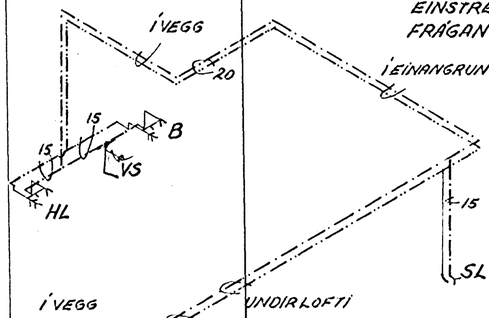

SKÝRINGAR:

	KALT VATN
	HEITT –"–
	KALDAVATNSKRANI
	HEITA –"–"–"–
	RENNILOKI
	–"–"– MEÐ SPINDLI UPP ÚR JÖRÐ
	EINSTREYMISLOKI
	VATNSMÆLIR
SL	SLÖNGUKRANI

PÍPUR SKULU EINANGRAÐAR MEÐ 20MM GLERULLAR-HÓLKUM OG VAFÐAR MEÐ PLASTDÚK.
ALLT EFNI, PÍPUR OG FITTINGS, SKAL VERA GALVANISERAÐ.
KERFI SKAL PRÓFA MEÐ KÖLDU VATNI VIÐ 6 KG/CM².
BALLOFIX RENNILOKAR SÉU VIÐ HVERT TÆKI,
EINSTREYMISLOKI VIÐ ÞVOTTAVÉLAR.
FRÁGANGUR INNTAKS OG LOFTPÚÐAR SKV. FORSKR. VATNSV. HAFN. FJ.

LOFTPÚÐI:

EFST Á ÖLLUM LÓÐRÉTTUM STOFNUM SKAL VERA 30 CM LANGUR LOFTPÚÐI, ÞVERMÁL JAFNT SVERASTA HLUTA STOFNSINS TALIÐ FRÁ GREININGU VIÐ AÐALAÐFÆRSLUÆÐ.

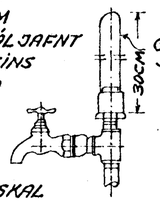

SAMS KONAR LOFTPÚÐI SKAL EINNIG VERA Á HLIÐARGREINUM, SEM ERU LENGRI EN 8M, ÞVERMÁL JAFNT SVERASTA HLUTA HLIÐARGREINAR.

17. nóv. 1978
HAFNARFJARÐARBÆR
BYGGINGAFULLTRÚINN

TEIKNING NR. 7607/3.2.		DAGS	NAFN	YFIRF
SÆVANGUR NR. 8 HAFNARFIRÐI	Mælt:			
	Hannað:	OKT. '78	Halldór Hannesson	
	Teiknað:	OKT. '78	Halldór Hannesson	
VATNSLÖGN, KERFI.				Mælikv 1:50
HALLDÓR HANNESSON BYGG.VERKFR. MVFÍ GUNNARSSUNDI 10 HAFNARFIRÐI S. 53423				Samþ