


FRÆRENNSLISKERFI

RÚMMYND ≈ 1:50

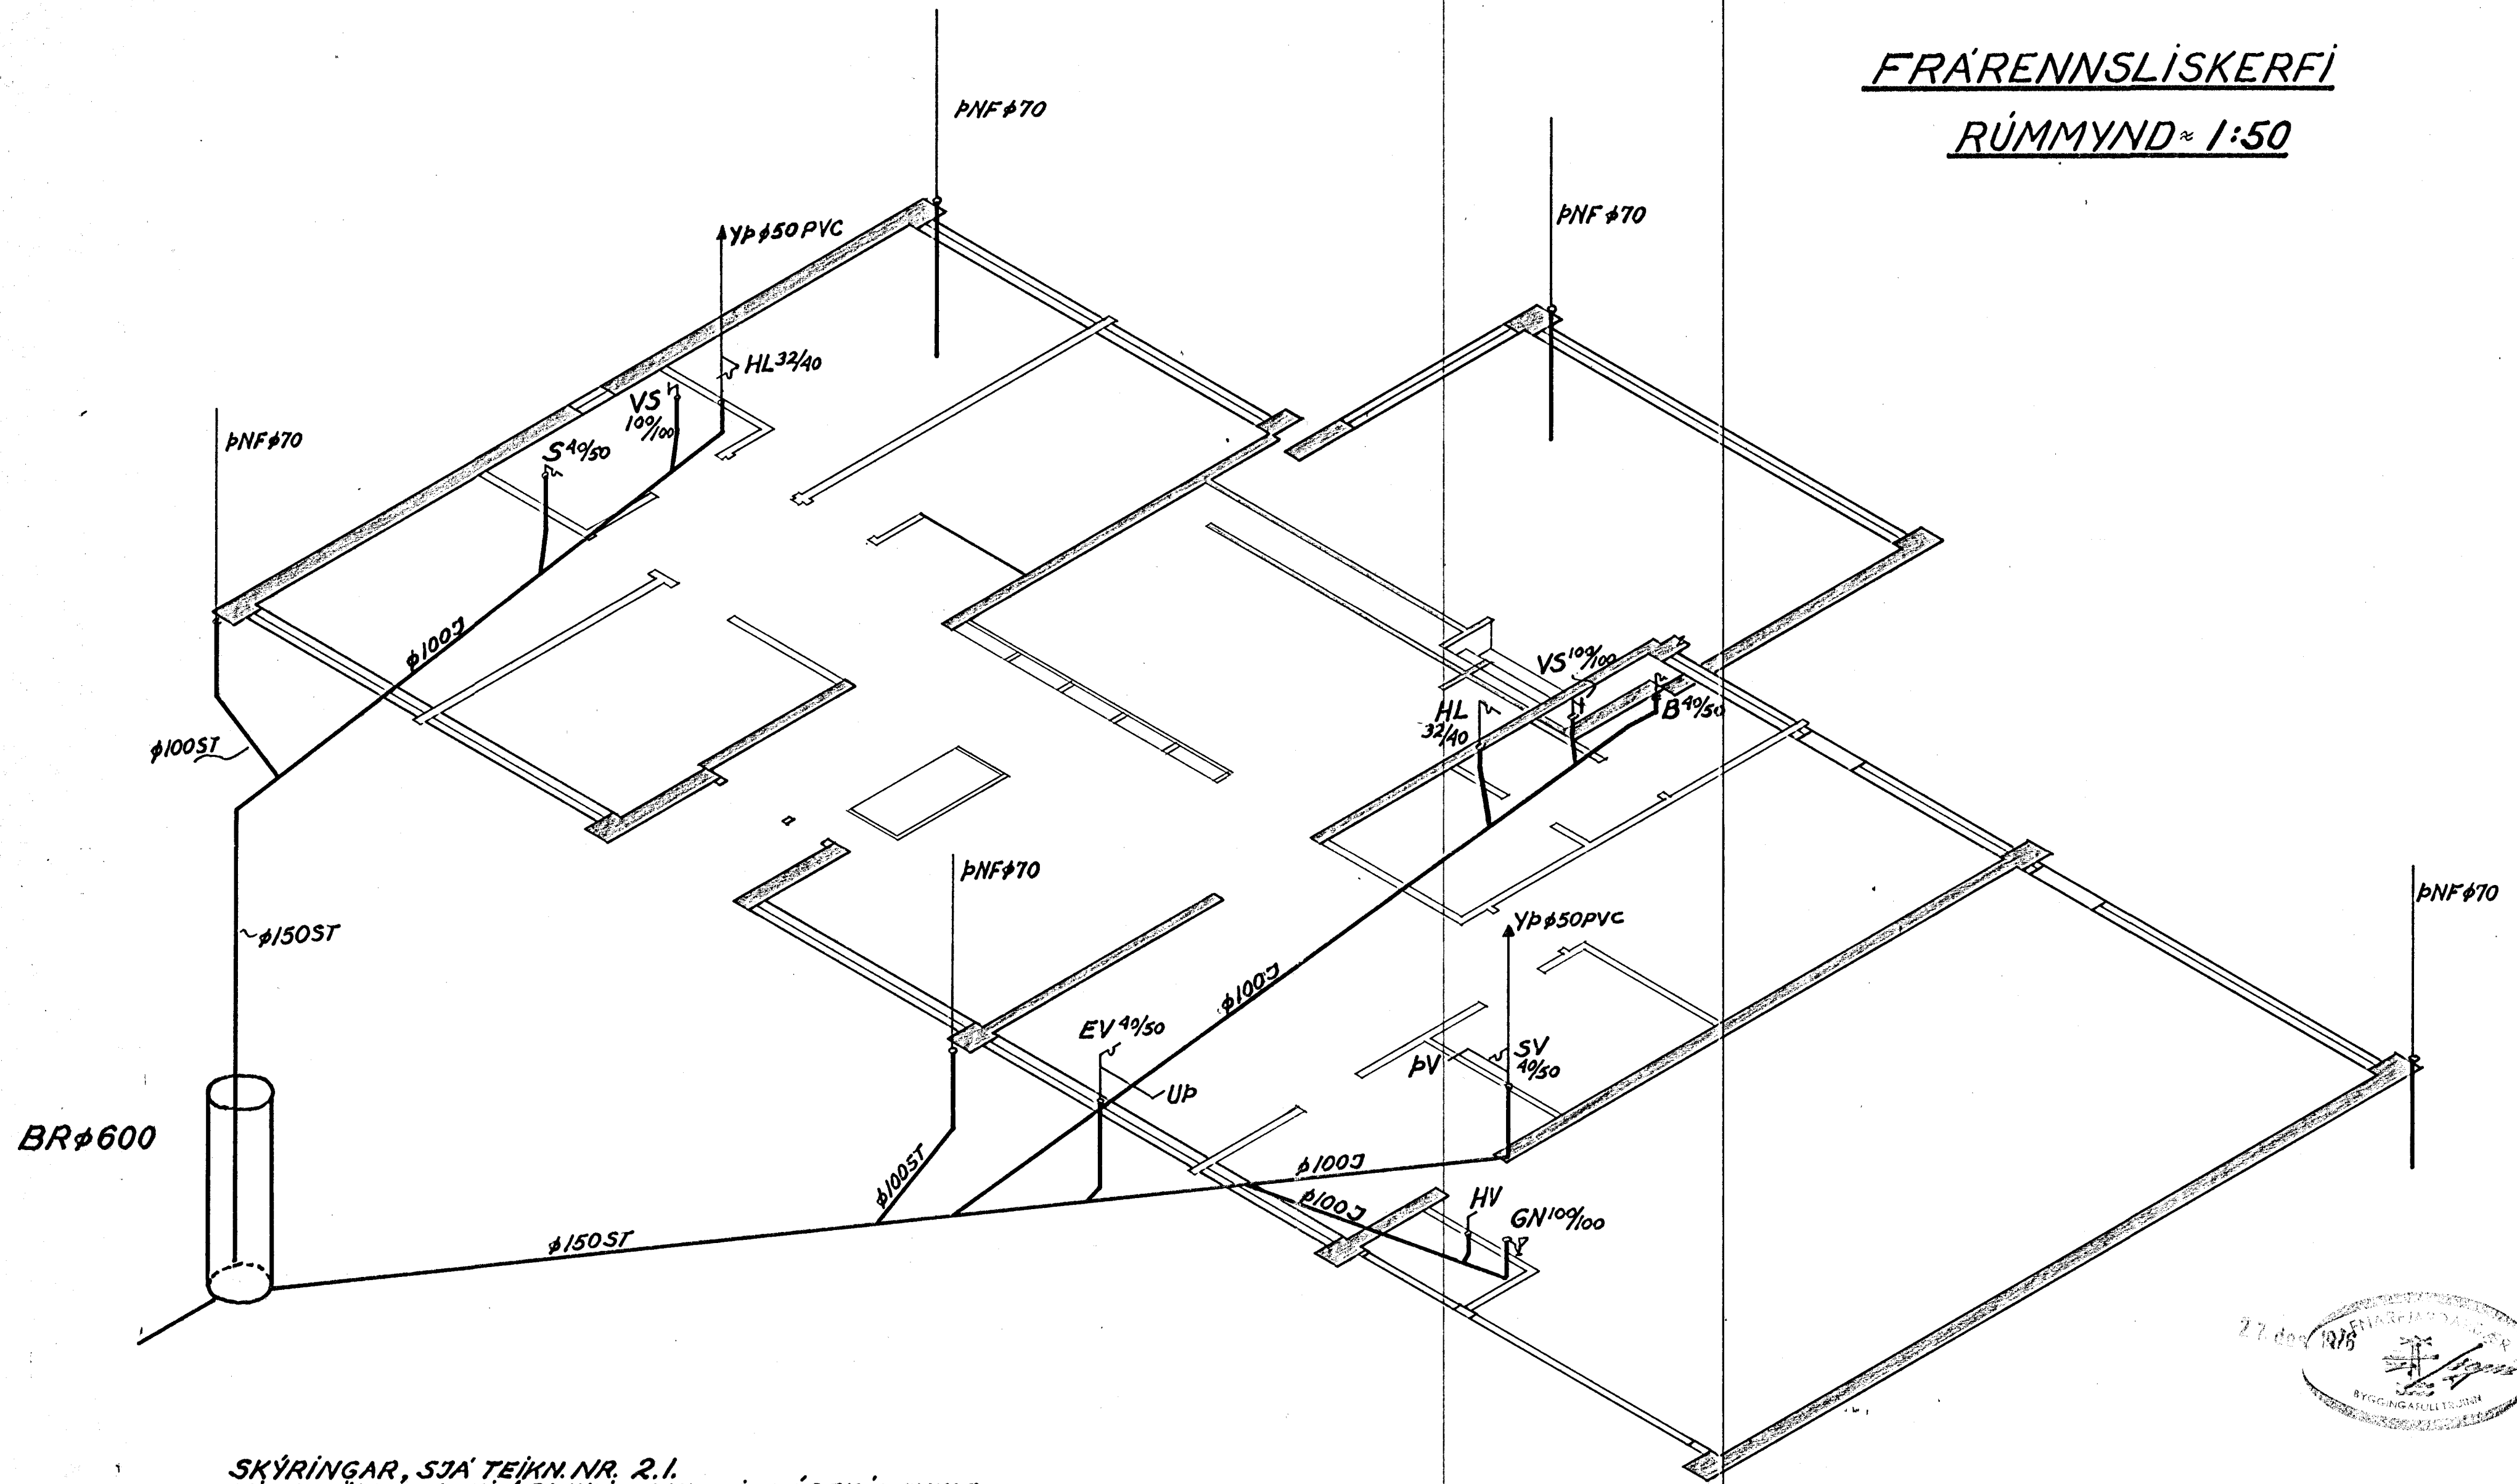

SKÝRINGAR, SJÁ TEIKN NR. 2.1.  
 NÍÐURFÖLL AF ÞAKI AÐ BAKHLÍÐ ERU LEIDD Í GRJÓTSVELG  
 EFNI OG FRÁGANGUR LAGNA SKAL VERA Í SAMRÆMI  
 VIÐ BYGGINGASAMÞYKKT HAFNARFJARDAR OG  
 REGLUGERÐ UM HOLRÆSI Í REYKJAVÍK.

ÁÐUR EN LÖGN ER LÖGD SKAL GRAFA UPP OG SANNRÆYNA  
 STAÐSETNINGU OG HÆÐARLEGU TENGIRÓRS.



SÆVANGUR 8 HAFNARFIRÐI	VERKNR.	BL.NR.
	7607	2.2.
FRÆRENNSLIS- LÖGN RÚMMYND	HAFNAREDESIGN	TEIKN.NR.
	1:50	REIKN.NR.
HALLDÓR HANNESSON BYGGVERKFR.MVFÍ GUNNARSSUNDI 10 HAFNARF.S.53423		