


ATH• STAÐSETNING HREINLÆTISTEKJA OG ÞAKNIÐURFALLA AKVEDST Í SAMRÁÐI VIÐ ARKITEKT HÚSSINS.

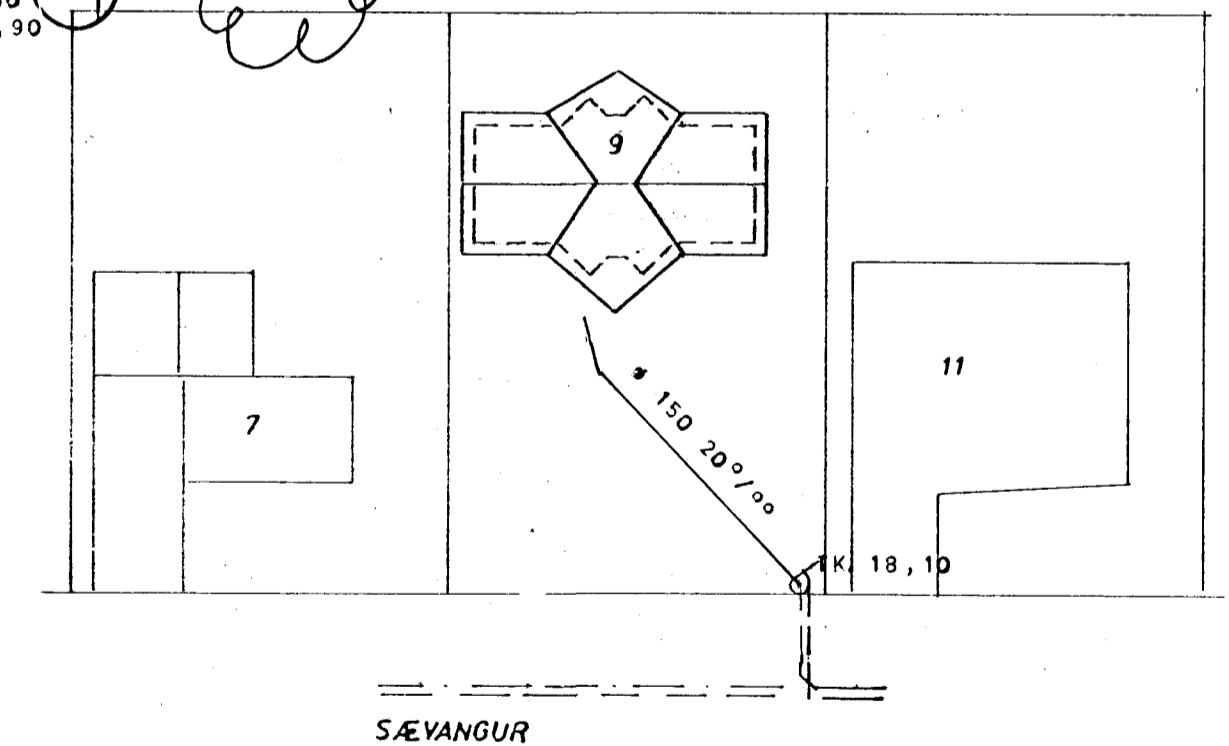

AFSTAÐA 1:500
20. Okt. 1977

SÆVANGUR 9, HAFNARFIRÐI	MÆLIKVARDI 1:50 1:500	VERK 7632	TEIKN NR 2.1
FRÆRENNSLISLÖGN KJALLARI GRUNNMYND OG AFSTAÐA	Hannað: <input checked="" type="checkbox"/> Teiknað: <i>JUB</i>	Yfirfarið: <input checked="" type="checkbox"/> Samb:	DAGS ÁGÚST '76
JÓHANN GUNNAR BERGÞÓRSSON VERKFR MVFI STRANDGÖTU 11 — HAFNARFIRÐI — SÍMI 53315	BREYTT		