


GRUNNMYND KJALLARA 1:50

ATH: STÆÐIR OG STÆÐSETNINGAR OFNA SKULU SAMÞYKKTAR AF ARKITEKT, 'AÐUR EN ÞEIR VERÐA PANTAÐIR.

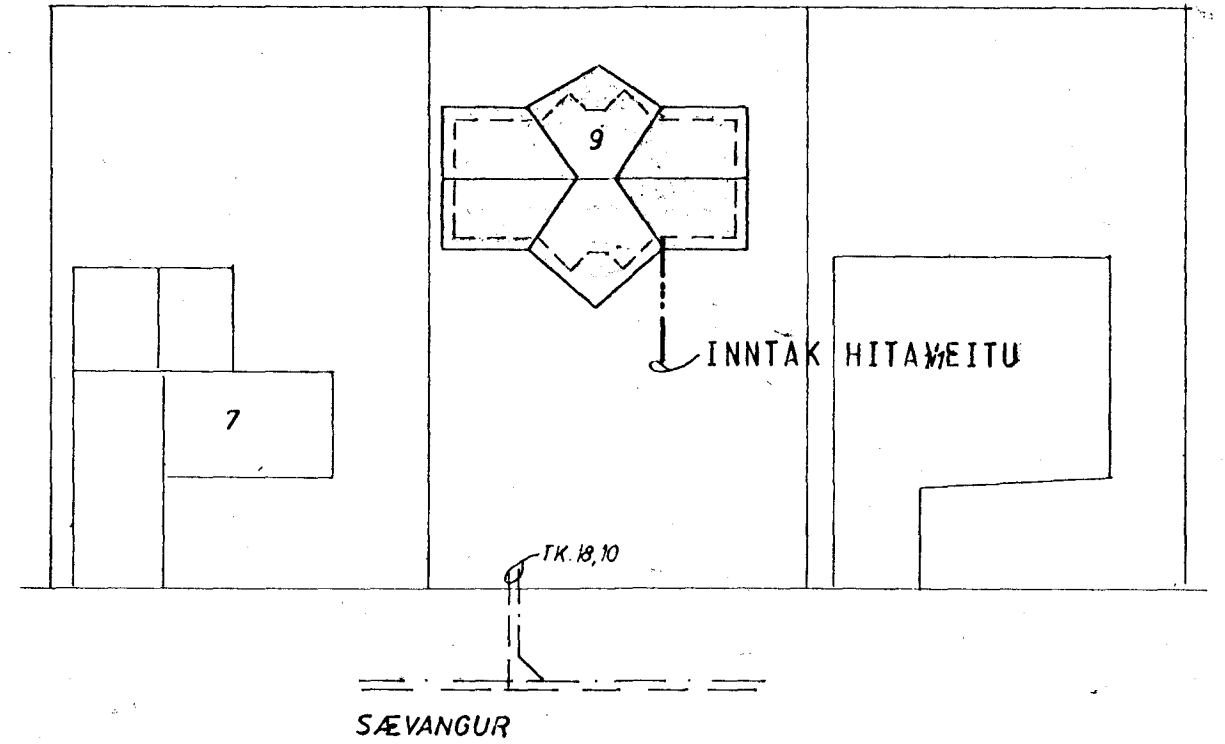

20. OKT. 1977
 HAFNARFJÁRÐARBERG
 BYGGINGAFULLTRÚINN
 AF STAÐA 1:500

SÆVANGUR 9, HAFNARFIRÐI	MÆLIKVARDI 1:50 1:500	VERK 7632	TEIKN NR 3.1
HITALÖGN KJALLARA GRUNNMYND OG AFSTAÐA	Hannað: ✓ Teiknað:	Yfirfarð: ✓ Samþ:	DAGS ÁGÚST '76
JÓHANN GUNNAR BERGÞÓRSSON VERKFR MVFI STRANDGÖTU 11 — HAFNARFIRÐI — SÍMI 53315	BREYTT		