


L:37.85

24.77

L:37.85

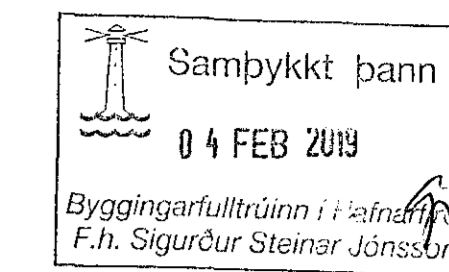

skýringar:

yfirritsmynd:

verkheiti:

GLIMMERSKARD 3

verkhiluti:

grunnmynd 1. hæð

mkv.:

1:50

dags.:

20.12.2018

hannað.:

GG

teiknað.:

GG/PRV

blaðstærð.:

A1

dags. breytinga.:

br. (a.):

br. (a.):

br. (c.):

br. (d.):

br. (e.):

br. (f.):

br. (g.):

br. (h.):

br. (i):


br. (j):

fylgiskjöl.:


Guðmundur Gunnlaugsson, arkitekt FAÍ
 kt: 190554-3419
 Teiknistofan Archus síf, Stórhöfða 17,
 110 Reykjavík. s: 567 7735 gsm: 898 7894
 gg@archus.is - www.archus.is

samp.:

teikn.nr.:

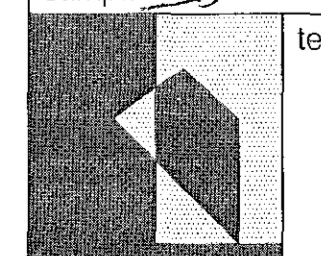

S2

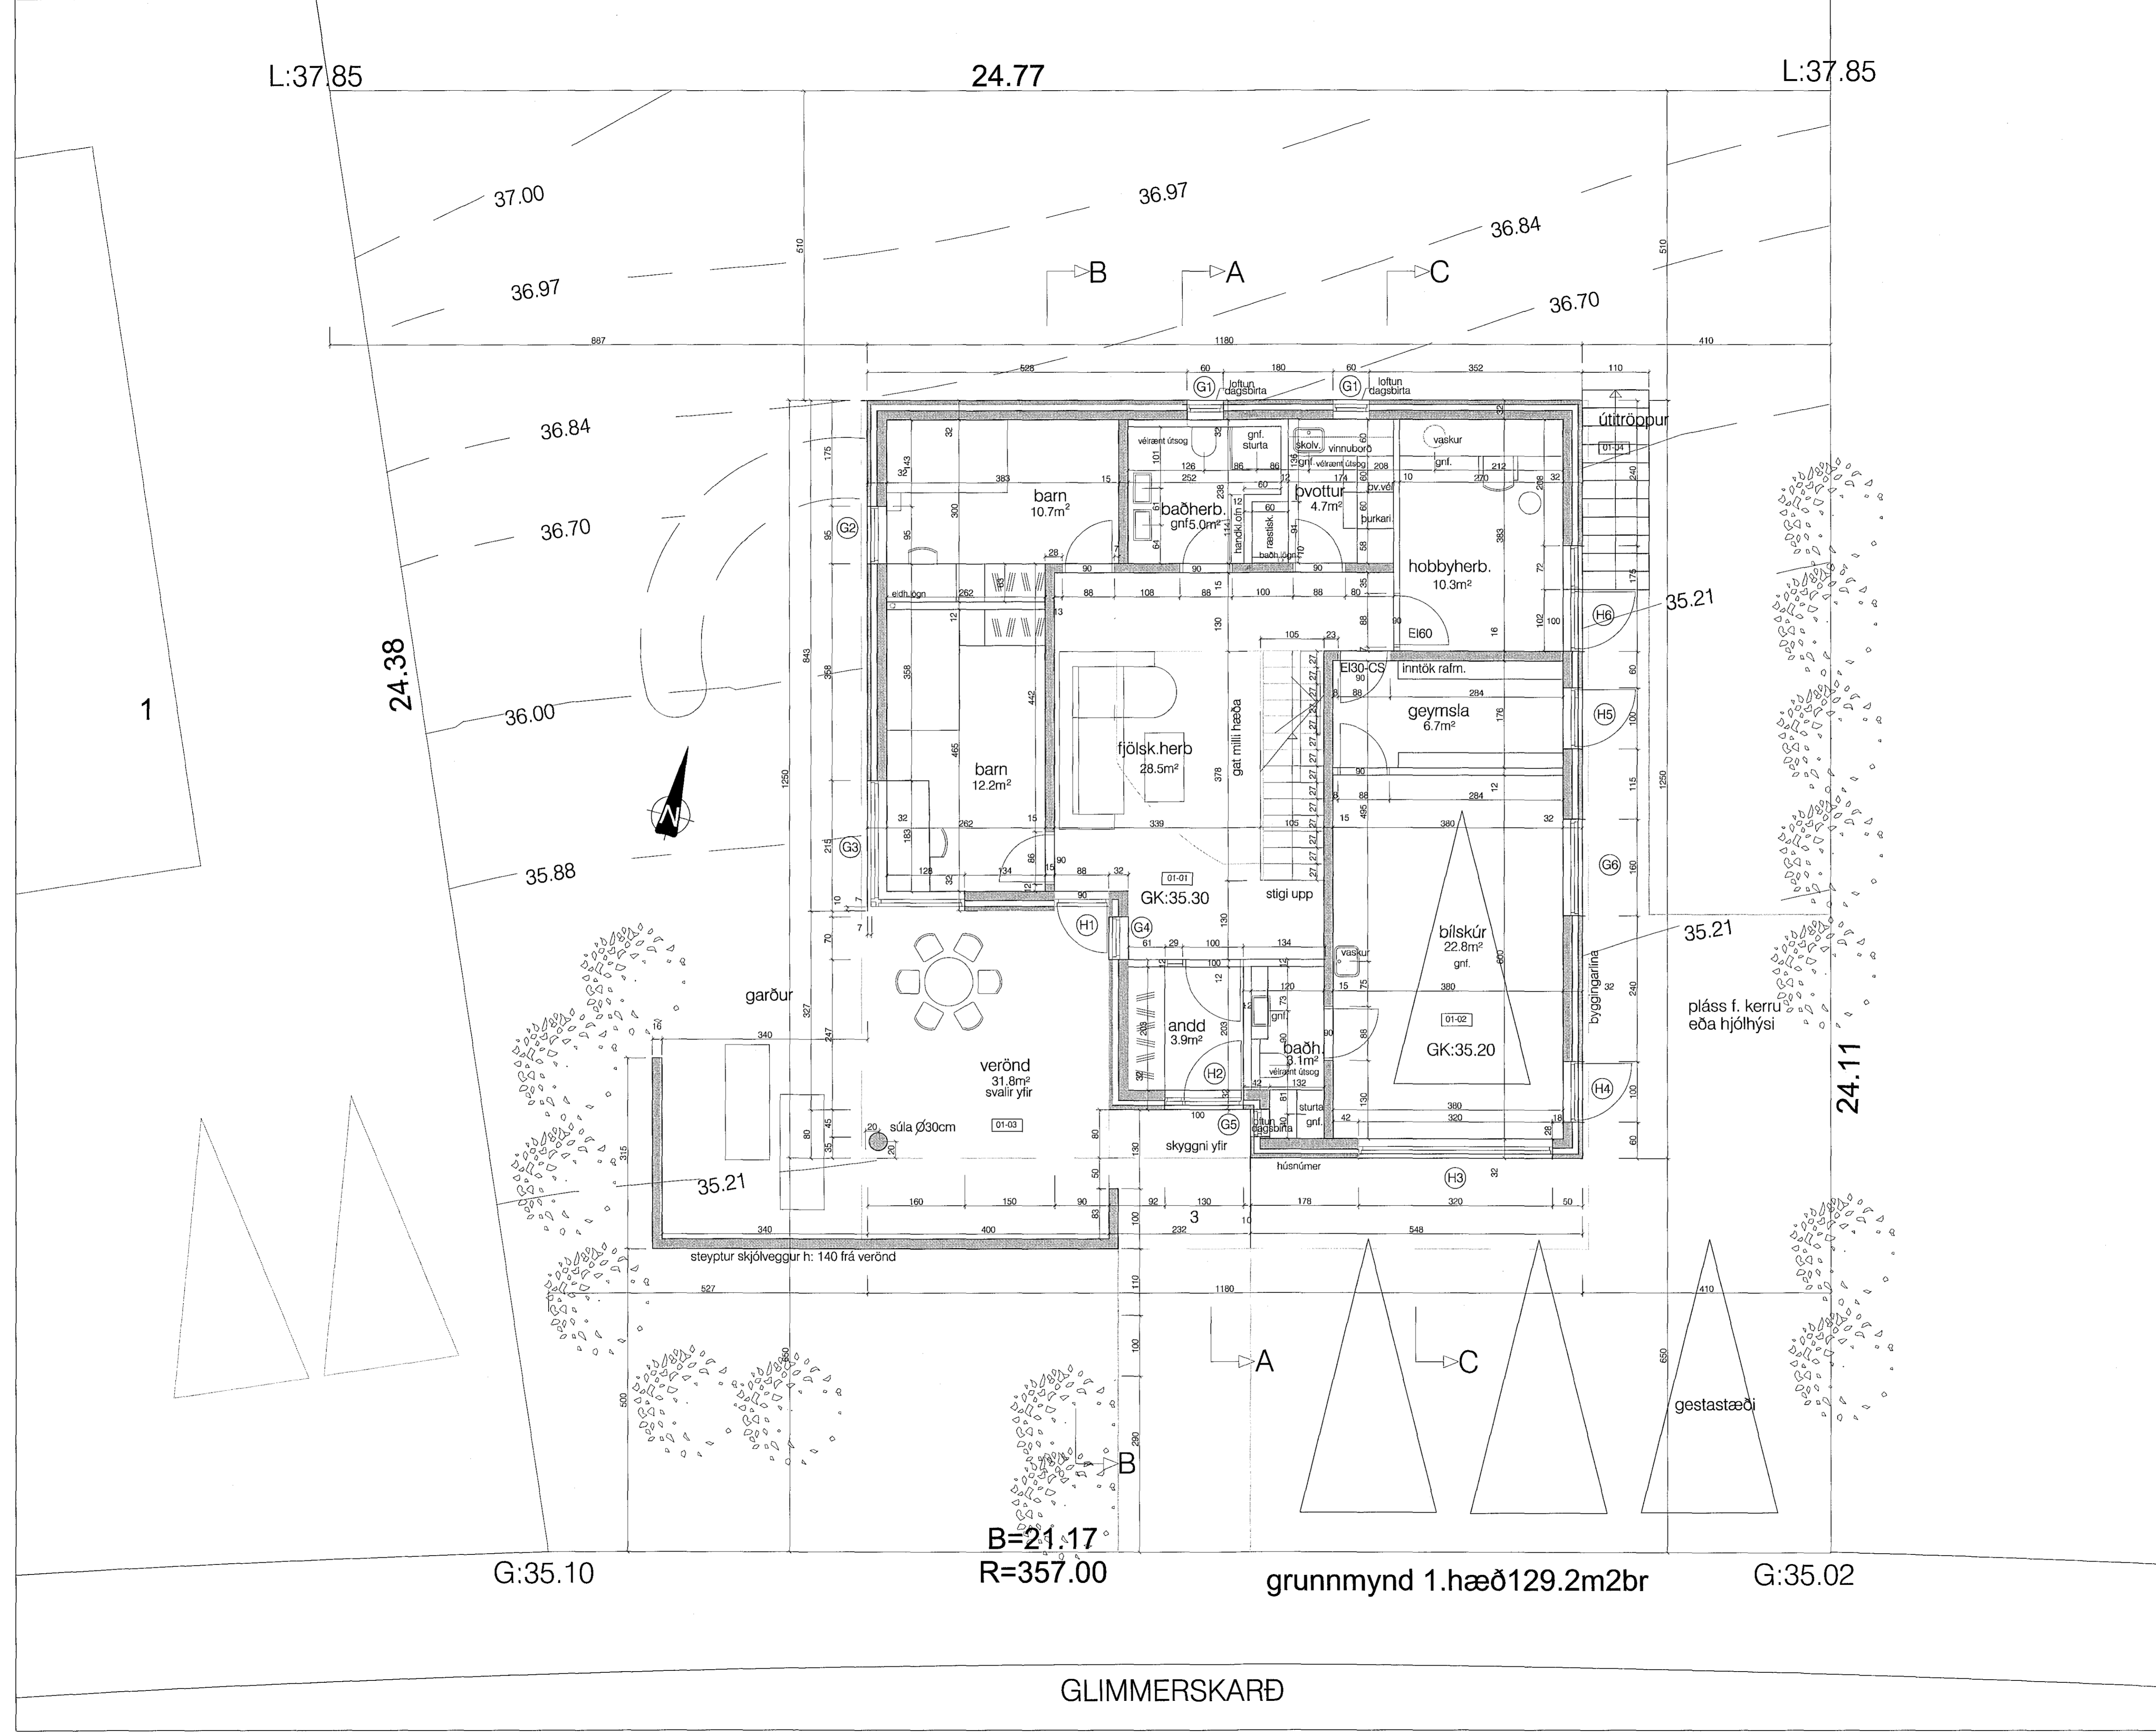

G:35.10

B=21.17
R=357.00

grunnmynd 1.hæð129.2m2br

G:35.02

GLIMMERSKARD