


Samþykkt þann
04 FEB 2019
Byggingarfulltrúinn í Hafnarhól
F.h. Sigurður Steinar Jónsson

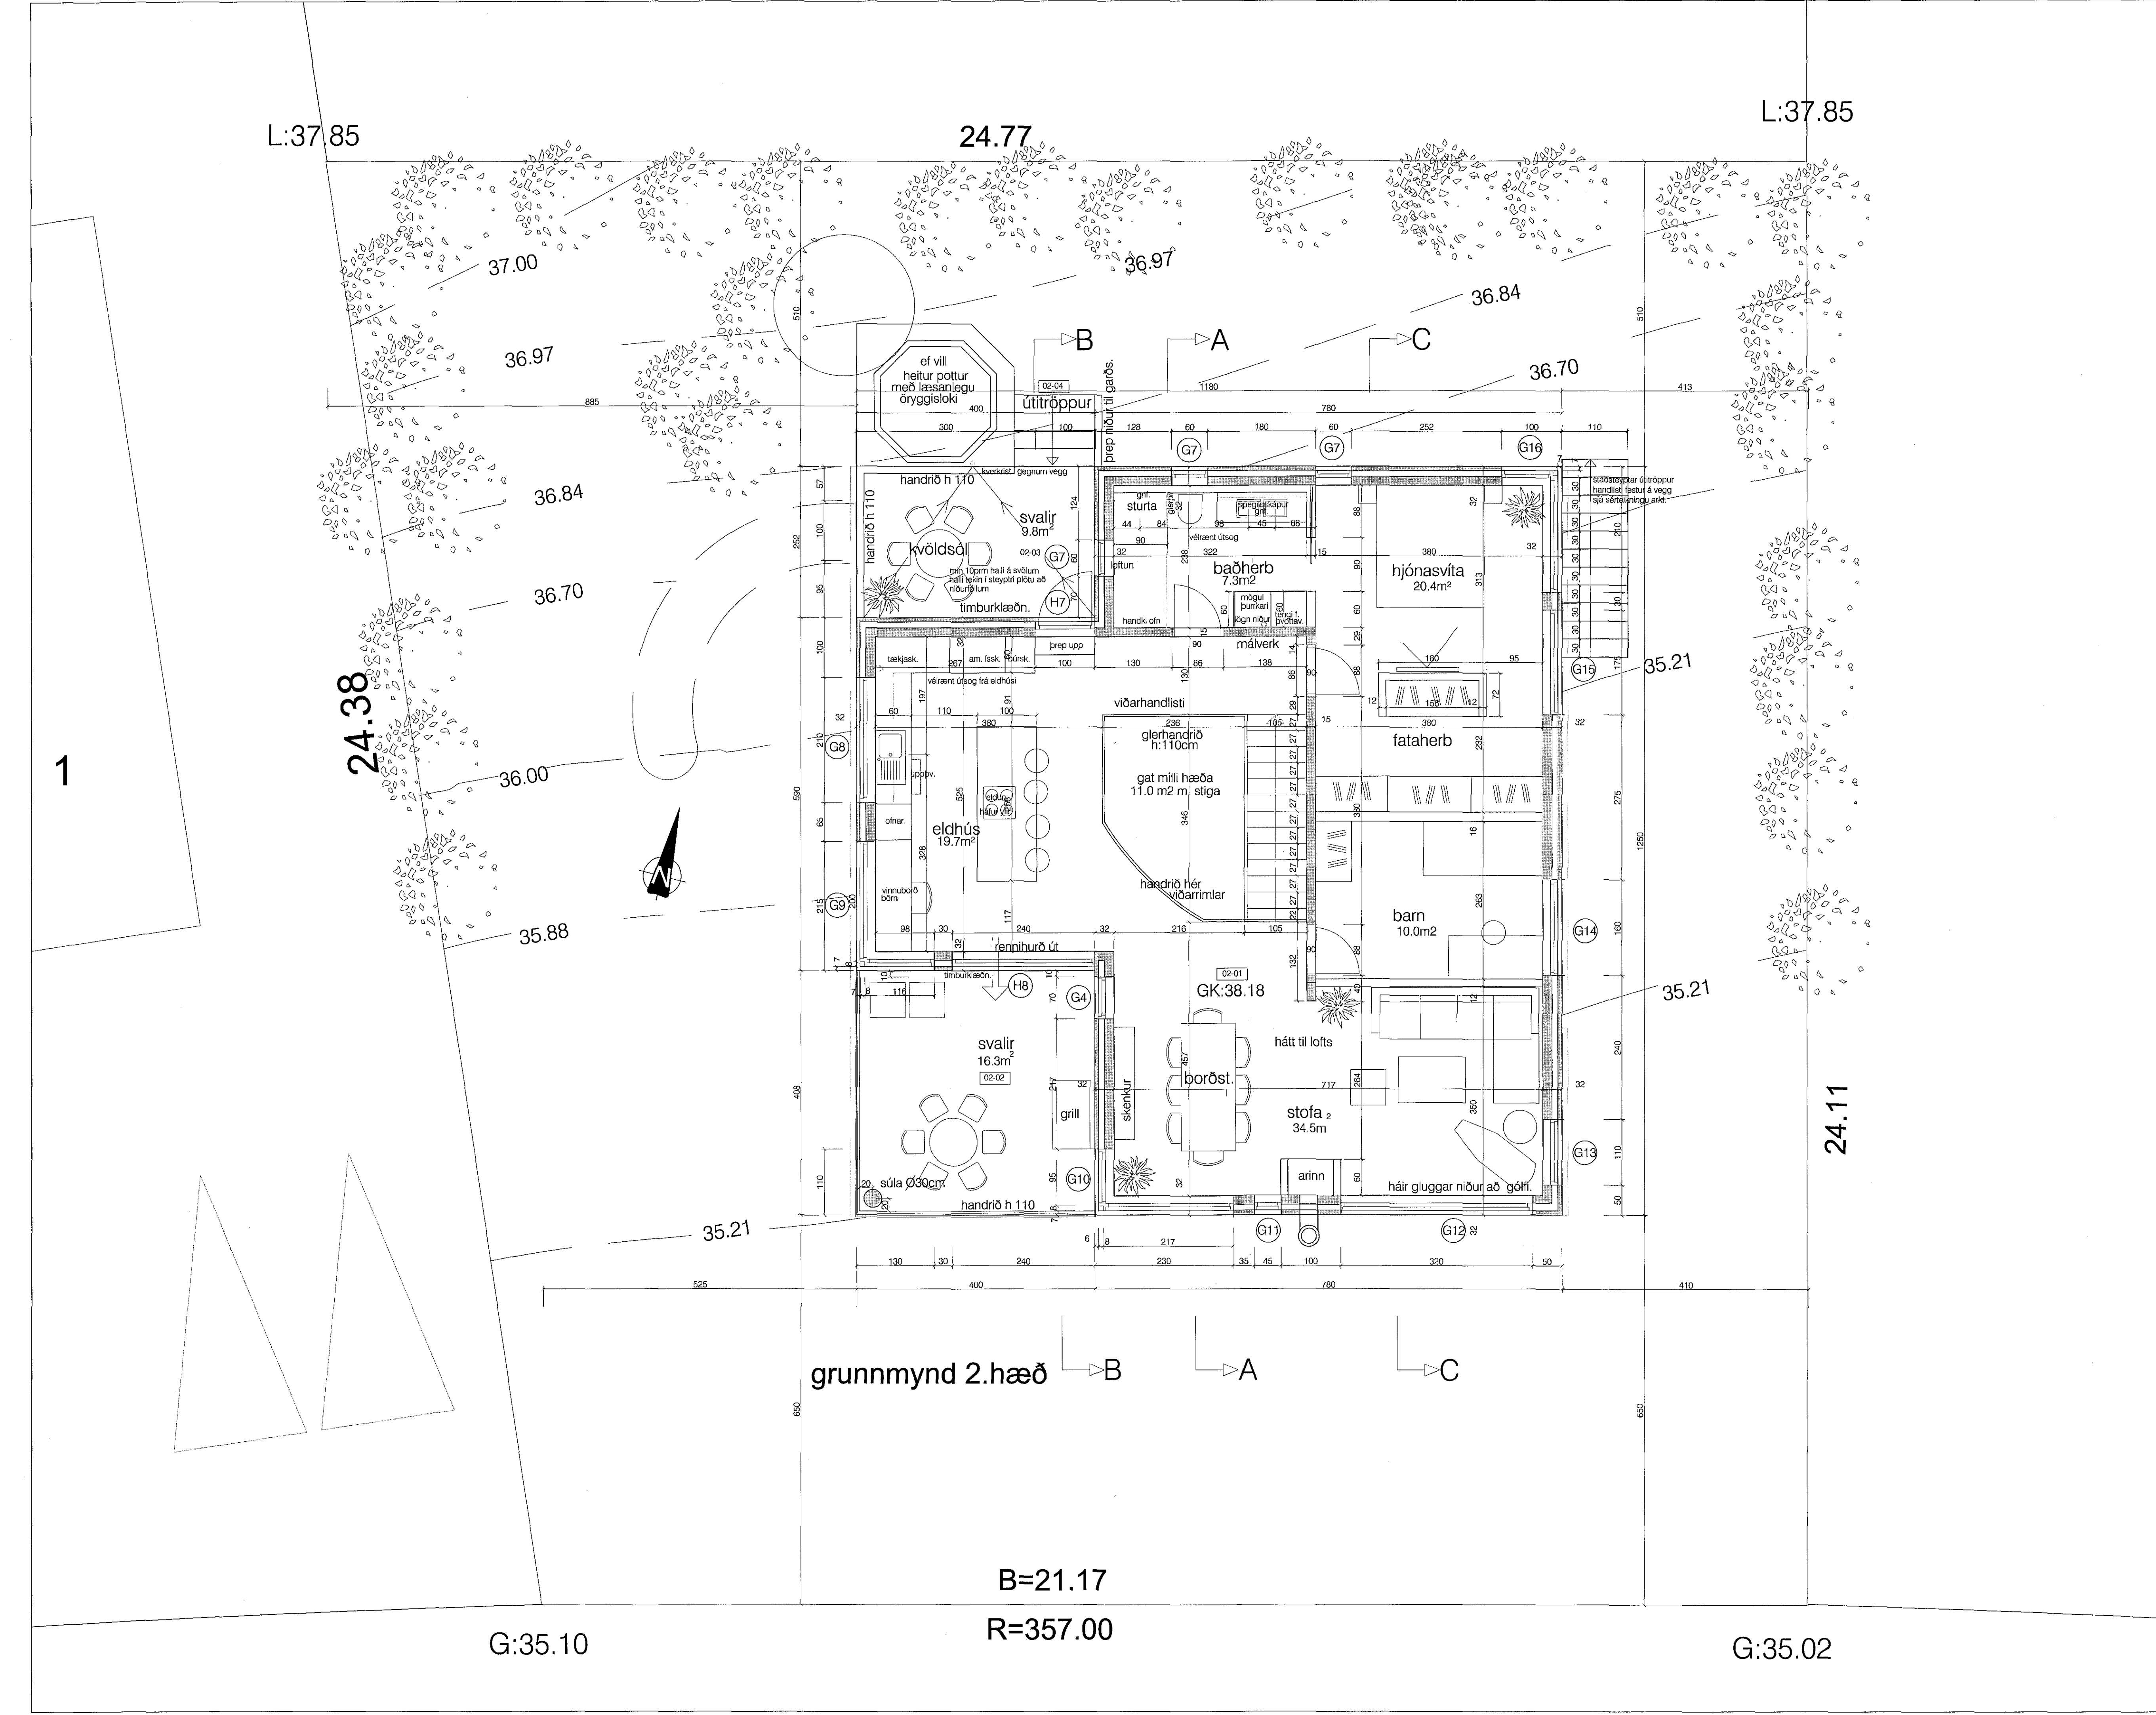

skýringar.:

yfirlitssmynd.:

verkefni.:

GLIMMERSKARD 3

verkhúti.:

grunnmynd 2. hæð

| | |
|-------------|------------|
| mkv.: | 1:50 |
| dags.: | 20.12.2018 |
| hannað.: | GG |
| teiknað.: | GG/PL |
| blaðstærð.: | A1 |

dags. breytinga.:

- br. (a).:
- br. (b).:
- br. (c).:
- br. (d).:
- br. (e).:
- br. (f).:
- br. (g).:
- br. (h).:
- br. (i).:
- br. (j).:

fylgiskjöl.:

Guðmundur Gunnlaugsson, arkitekt FAI
kt: 190554-3419
Teiknistofan Archus sfl, Stórhóla 17.
110 Reykjavík. s: 567 7735 gsm: 898 7894
gg@archus.is - www.archus.is

samb.:

teikn.nr.: **S3**

G:35.10

B=21.17
R=357.00

G:35.02

grunnmynd 2.hæð

B A C

1