


sneiðing A-A

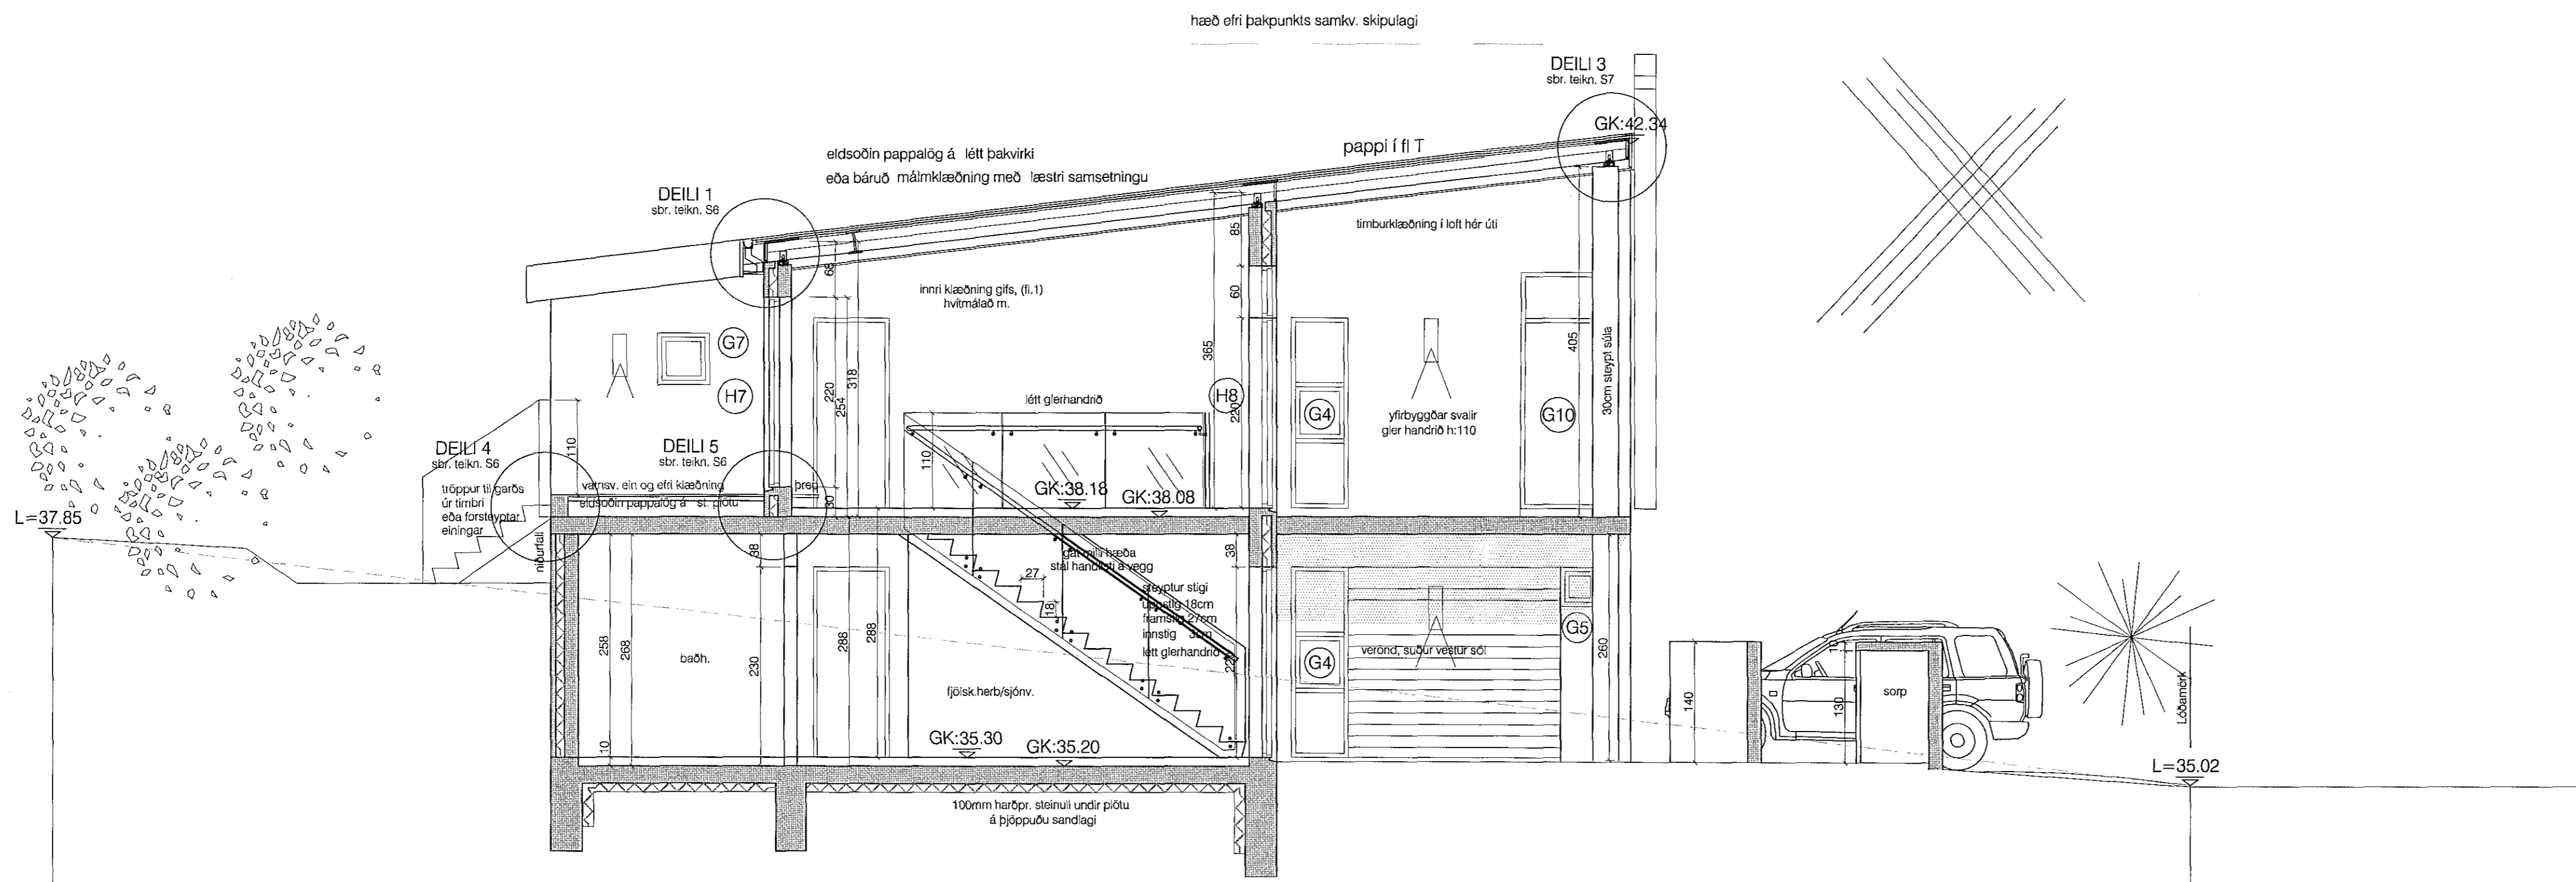

sneiðing B-B

skýringar:

yfirlitsmynd:

verkefni:

GLIMMERSKARÐ 3

verkhli:

sneiðingar A-A,B-B

mkv.:	1:50
dags.:	20.12.2018
hannað.:	GG
teiknað.:	GG/PRV
blaðstærð.:	A1

dags. breytinga.:

br. (a.):

br. (b.):

br. (c.):

br. (d.):

br. (e.):

br. (f.):

br. (g.):


br. (h.):

br. (i.):

br. (j.):

fylgiskjöl:

Guðmundur Gunnlaugsson, arkitekt FAÍ
 kt: 190554-3419
 Teiknistofan Archus stf, Stórhöfða 17,
 110 Reykjavík. s: 567 7735 gsm: 898 7894
 gg@archus.is - www.archus.is

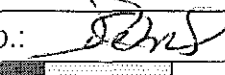samb.  teikn.nr.:

