


útlit götuhlið; suðaustur

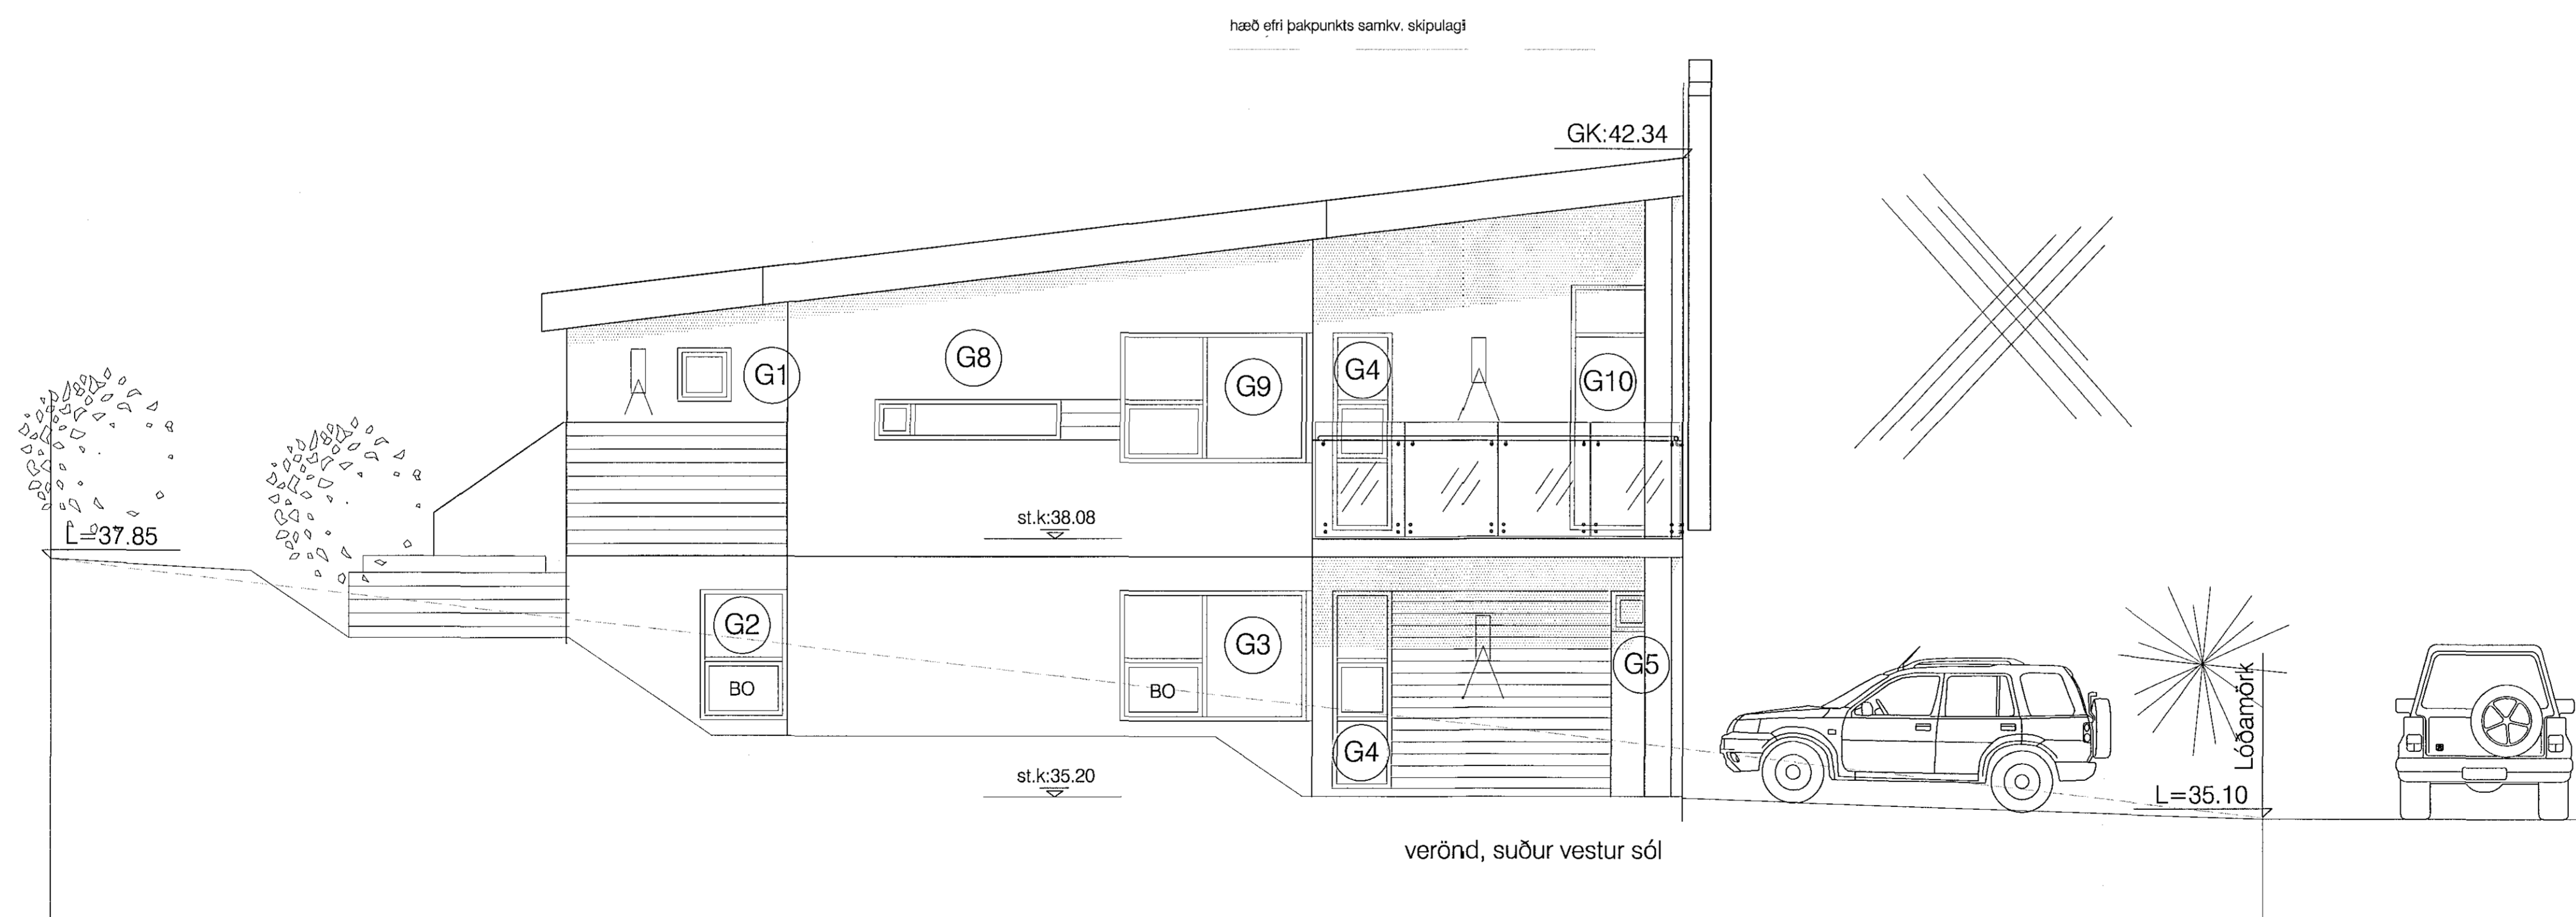

útlit suðvestur hlið

skýringar:

yfirlitsmynd:

verkheiti:

GLIMMERSKARÐ 3

verkhliutl:

lykilmyndir gluggar og hurðir

mkv.:	1:50
dags.:	20.12.2018
hannað.:	GG
teiknað.:	GG/PRV
bláðstærð.:	A1

dags. breytinga.:

br. (a.):

br. (b.):

br. (c.):

br. (d.):

br. (e.):

br. (f.):

br. (g.):

br. (h.):

br. (i.):


br. (j.):

fylgiskjöl.:

Guðmundur Gunnlaugsson, arkitekt FAI
 kt: 190554-3419
 Teiknistofan Archus s/f, Stórhöfða 17,
 110 Reykjavík, s: 567 7735 gsm: 898 7894
 gg@archus.is - www.archus.is

samp. *GG*

teikn.nr.:

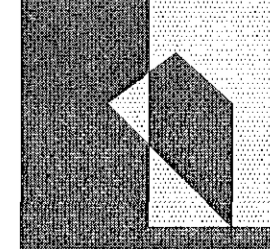

S11