



Samþykkt þann
04 FEB 2019
Byggingarfulltrúinn í Hafnarvíði
F.h. Sigurður Steinar Jónsson

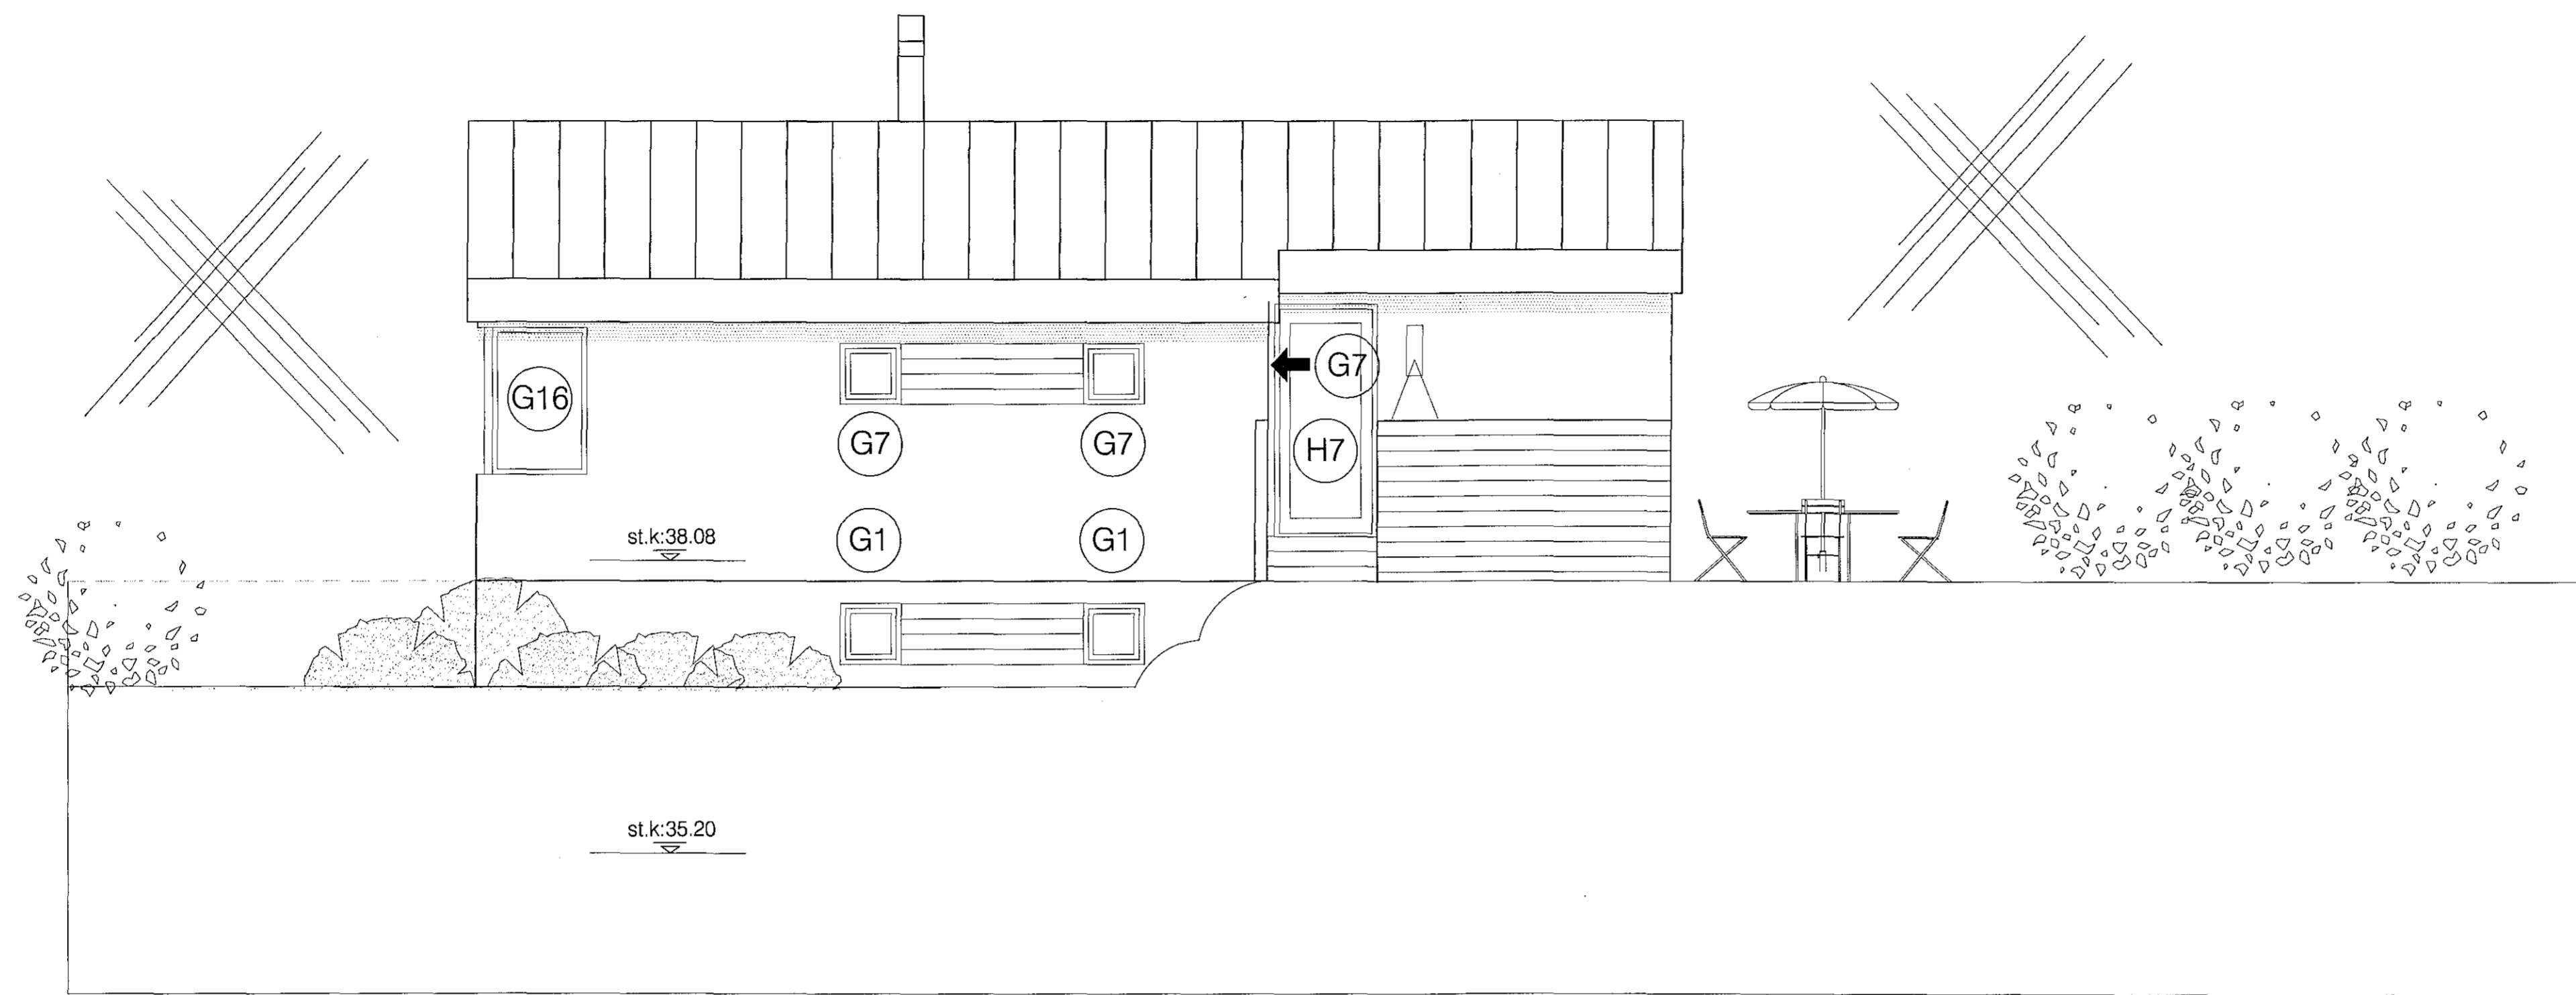

útlit norðvestur hlið

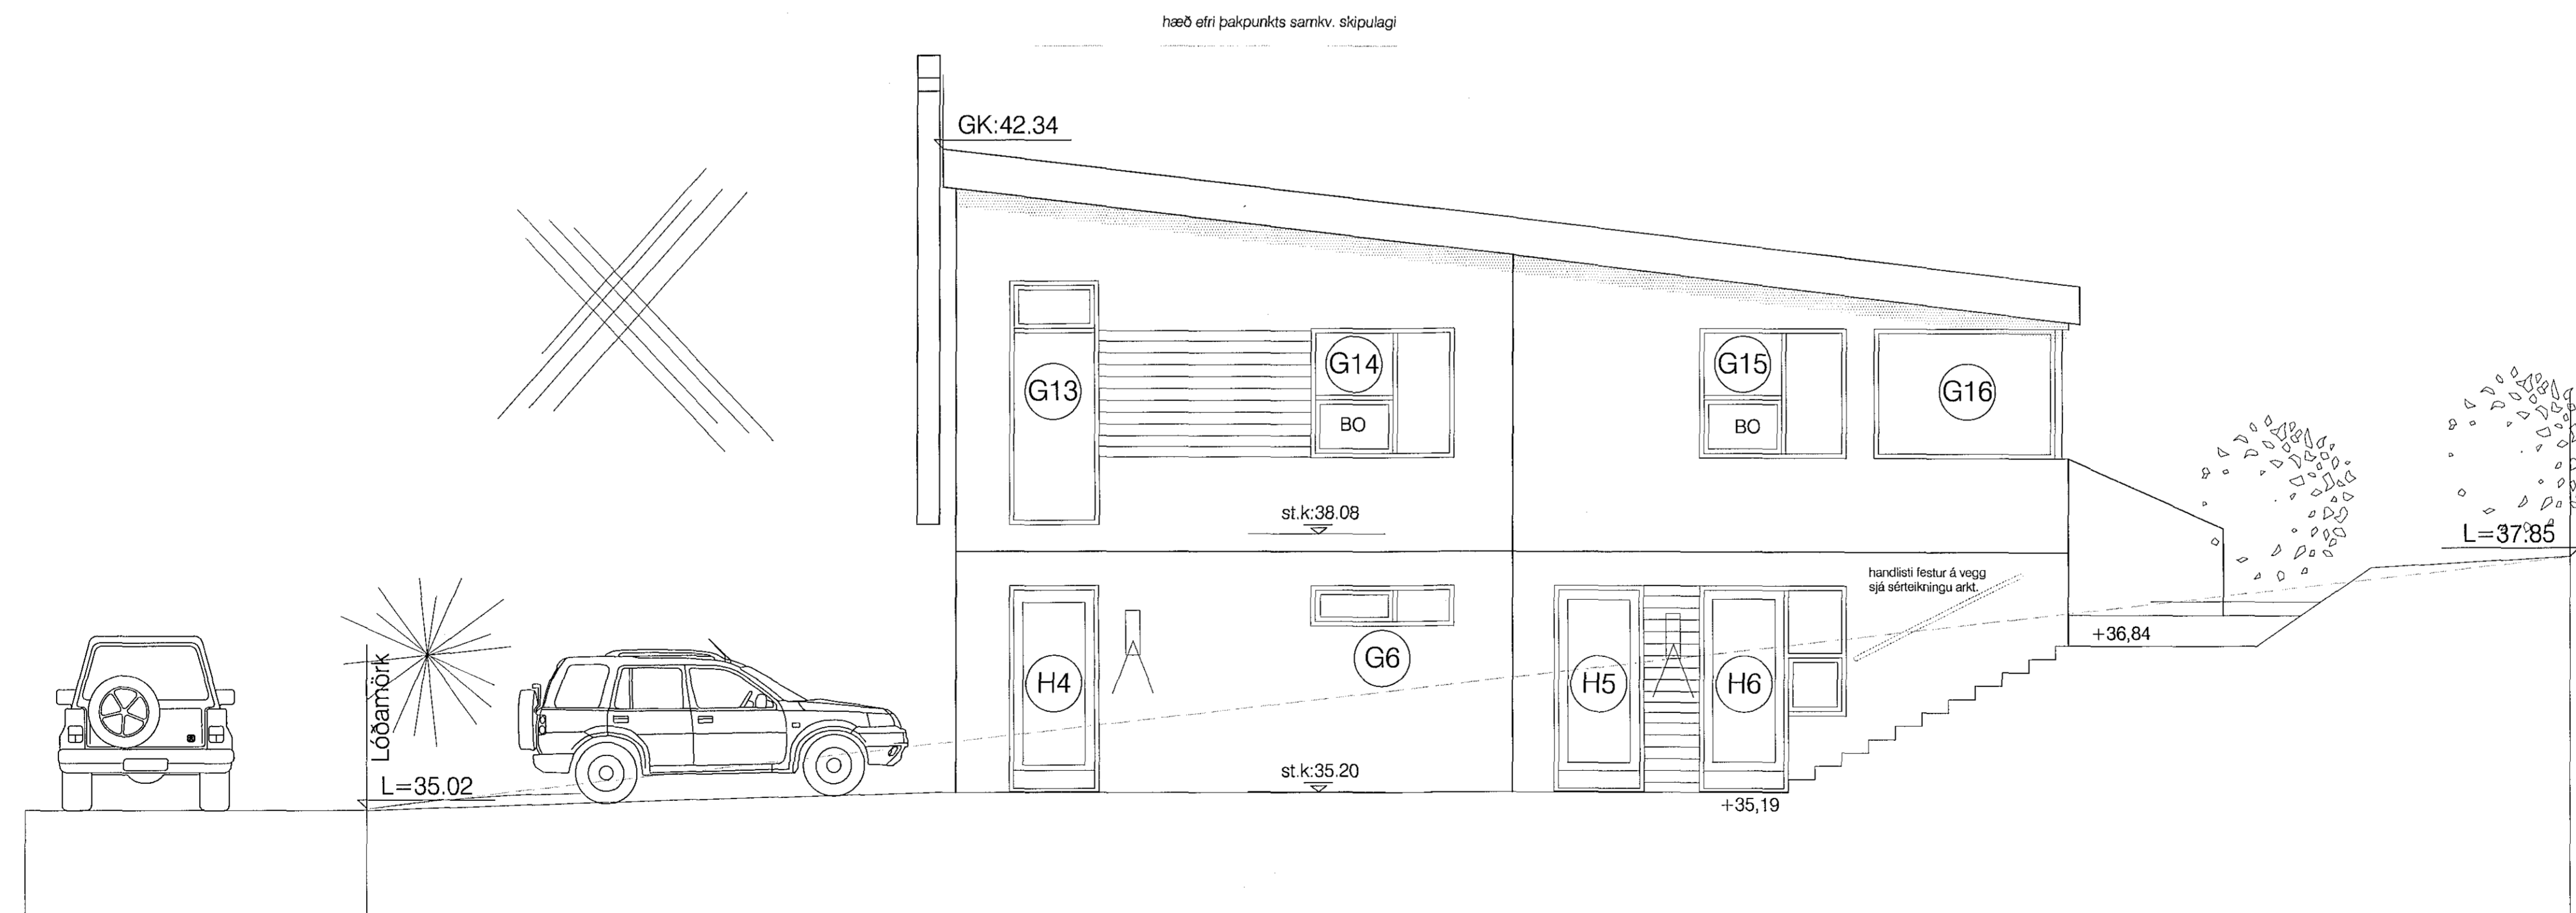

útlit norðaustur hlið

skýringar:

yfirlitsmynd:

verkheiti:

GLIMMERSKARÐ 3

verkhúti:

lykilmyndir gluggar og hurðir frh.

mkv.:	1:50
dags.:	20.12.2018
hannað.:	GG
teiknað.:	GG/PRV
blaðstærð.:	A1


dags. breytinga:

br. (a.):	
br. (b.):	
br. (c.):	
br. (d.):	
br. (e.):	
br. (f.):	
br. (g.):	
br. (h.):	
br. (i.):	
br. (j.):	
fylgiskjöl:	

Guðmundur Gunnlaugsson, arkitekt FAÍ
kt: 190554-3419
Teiknistofan Archus sfl, Stórhöfða 17,
110 Reykjavík. s: 567 7735 gsm: 898 7894
gg@archus.is - www.archus.is

samb.:

teikn.nr.:

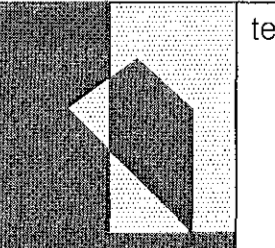

S12