

skýringar:

Leiðbeinandi teikning.
Öll endanleg mál takist
vandlega á byggingarstað
fyrir smíði. Komi upp
vafamál skal hafa
samband við arkitekt
hússins

yfirlitsmynd:

verkheiti:

GLIMMERSKARÐ 3

verkhliði:

steyptar úitröppur-léttur handlisti á vegg

mkv.:

1:10

dags.:

20.12.2018

hannað.:

GG

teiknað.:

GG/PRV

blaðstærð.:

A1

dags. breytinga.:

br. (a).:

br. (b).:

br. (c).:

br. (d).:

br. (e).:

br. (f).:

br. (g).:

br. (h).:

br. (i).:


br. (j).:

fylgiskjöl.:

Guðmundur Gunnlaugsson, arkitekt FAI
kt: 190554-3419
Teiknistofan Archus sfl, Stórhöfða 17,
110 Reykjavík. s: 567 7735 gsm: 898 7894
gg@archus.is - www.archus.is

samp.:


teikn.nr.:

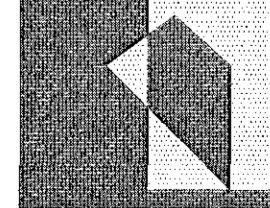

S14

st.k:38.08

handlisti úr riðfrú stáli (50mm rör). fest inn
í vegg með riðfrúm festingum

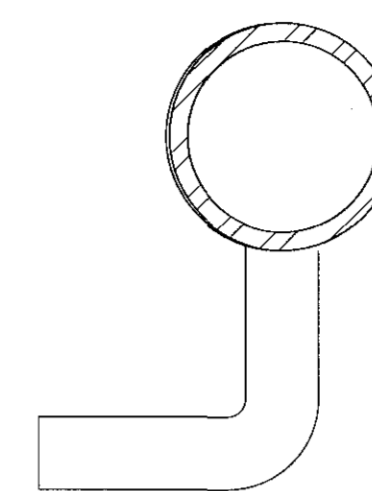

húshorn

léttur handlisti
festur á vegg
mælt á stað fyrir smíði

100

+36,84

100

30

3

15

staðsteyptar úitröppur

framstig 30.0cm

innstig 3.0cm

uppstig 15 cm

st.k:35.20

+35,19