


Samþykkt þann  
23 NOV 2011  
Ragnheiður Hafnarfirði  
Hilmar S. Gunnlaugsson

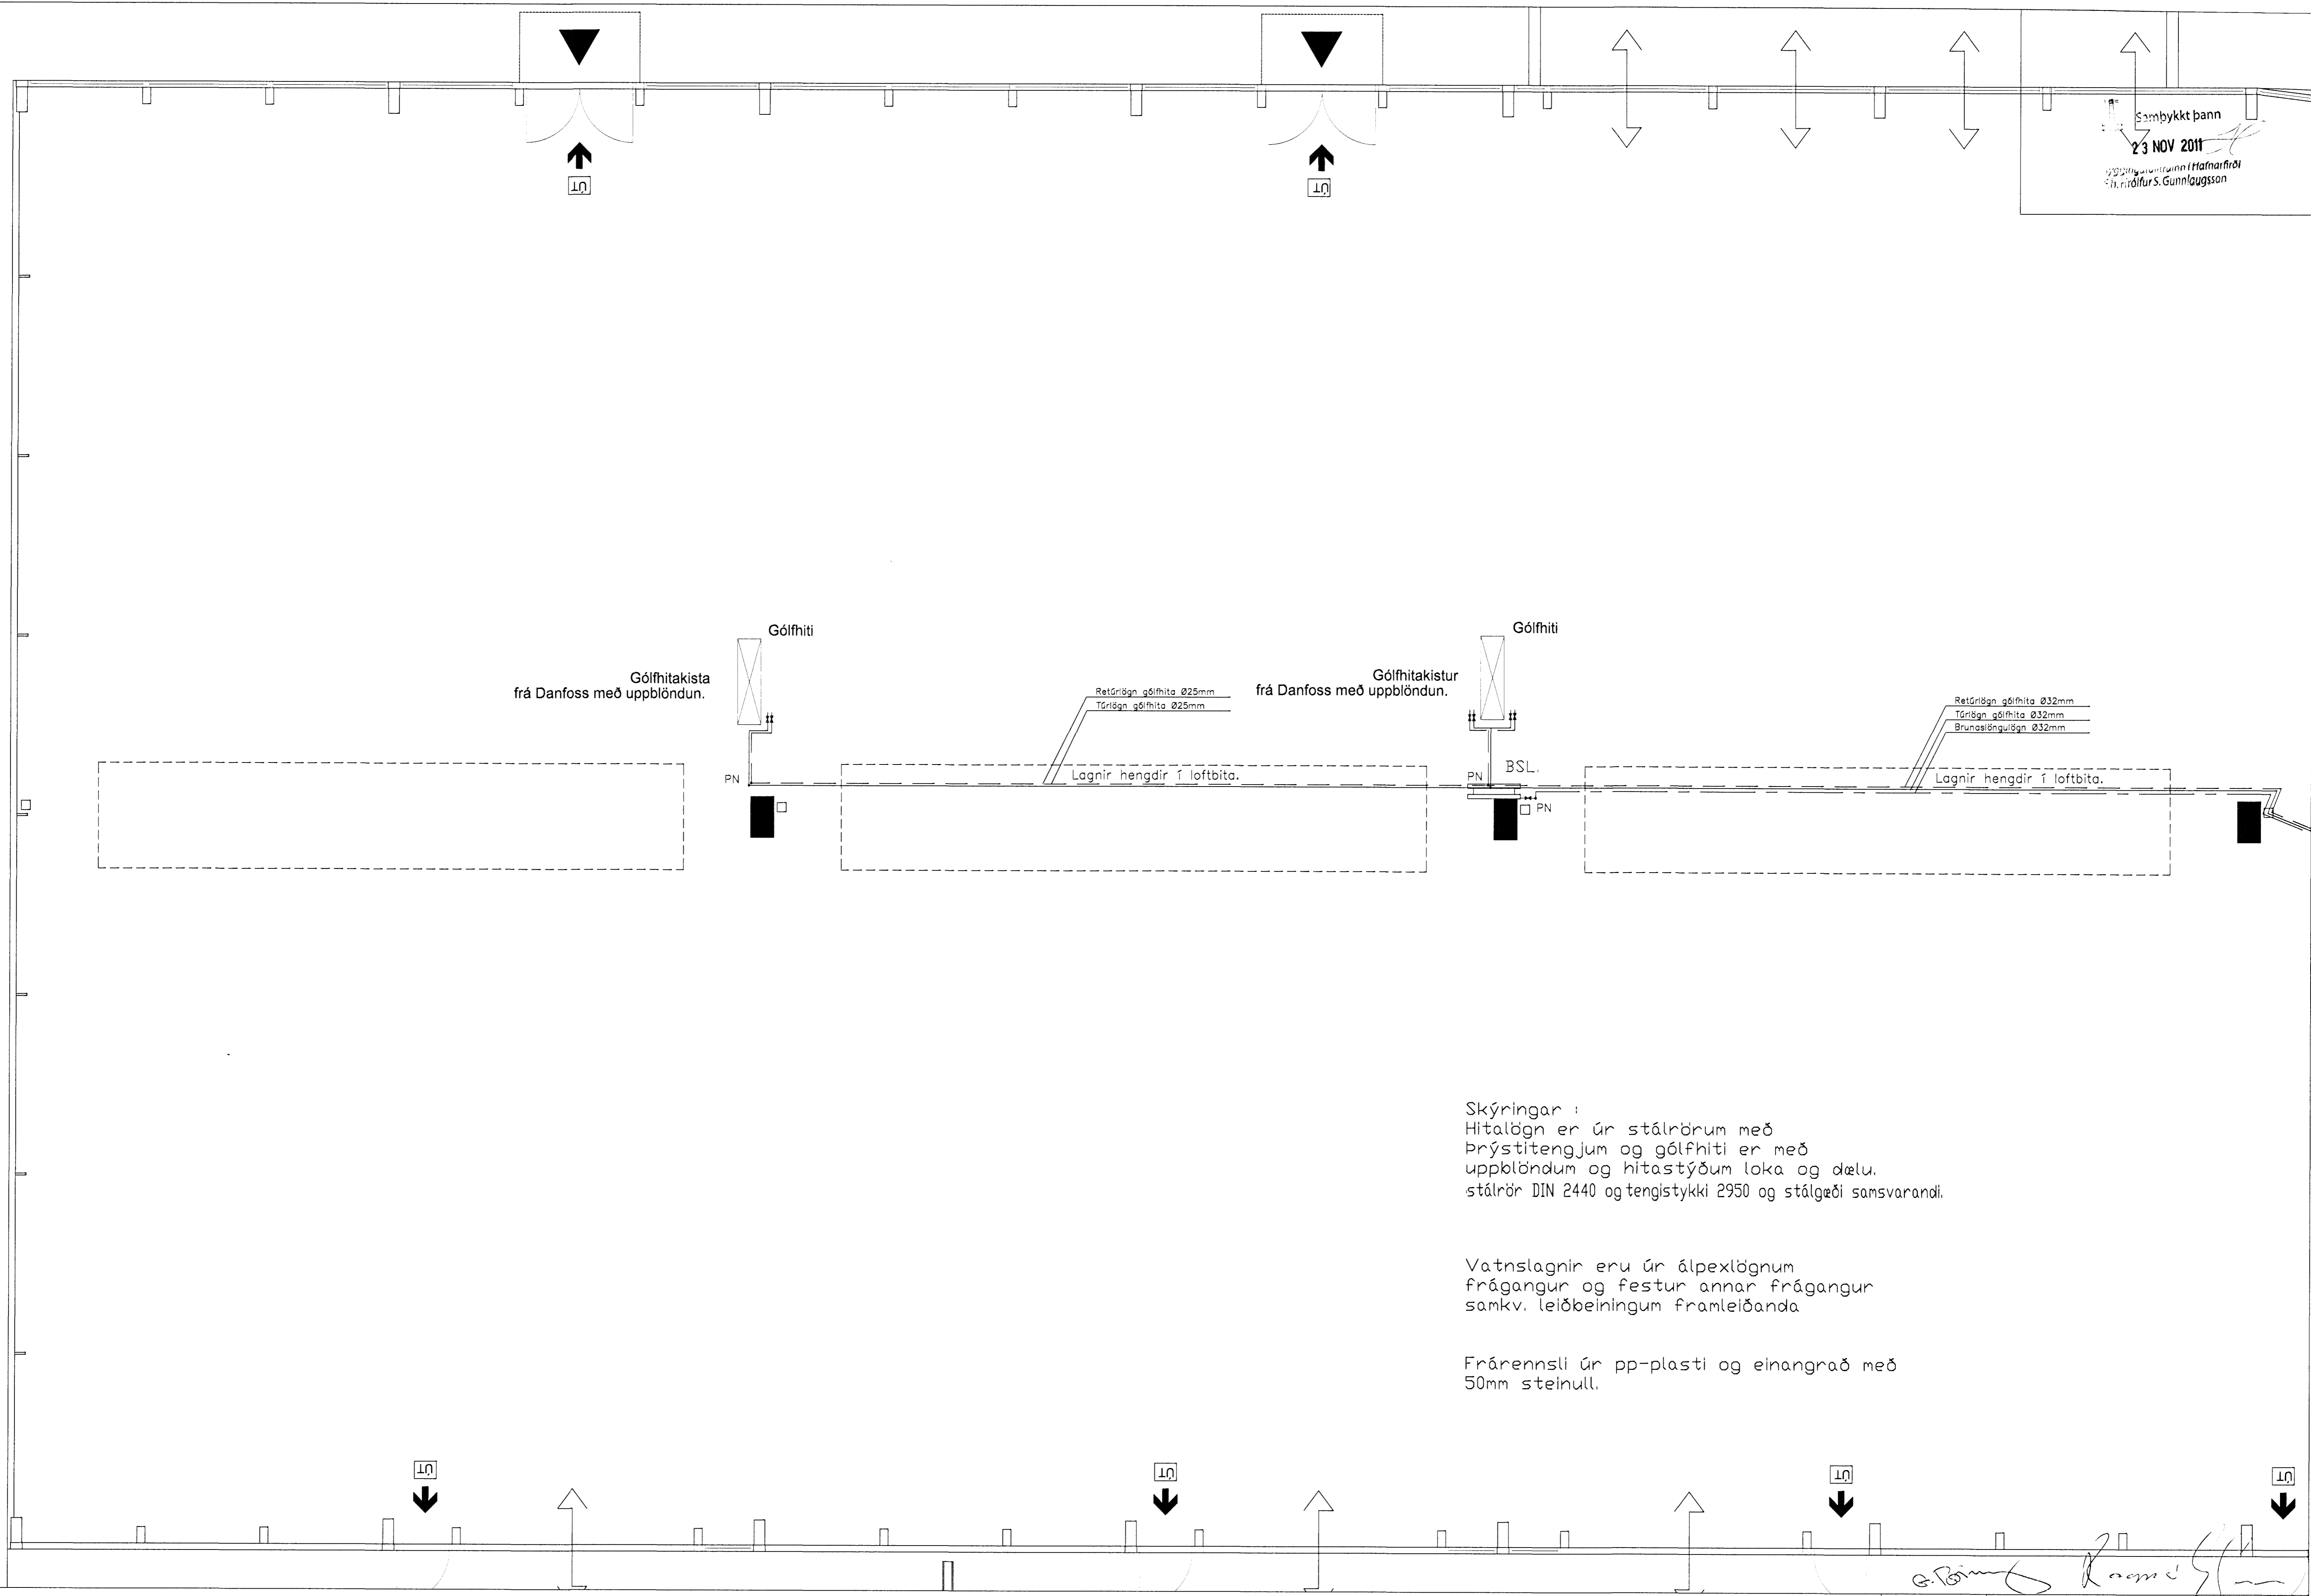

Skýringar :  
Hitalögn er úr stálrörum með  
þrýstítengjum og gólfhiti er með  
uppblöndum og hitastýðum loka og dælu.  
stálrör DIN 2440 og tengistykki 2950 og stálgeði samsvarandi.

Vatnslagnir eru úr álþexlögnum  
frágangur og festur annar frágangur  
samkv. leiðbeiningum framleiðanda

Frárennsli úr pp-plasti og einangrað með  
50mm steinull.

*G. Þórný Ragnheiður*

Breyting 6 innra-skípulagi 2011.08.22

Breytingar			Selhella 11. Hafnarfirði	
Nr.	Daga.	Nafn		
1.	3.11.2007	rgg	Tæknipjónusta Ragnars G Gunnarssonar ehf.	Mkv. 1:100
			Smájuvagi 11 s. 544 5350 ragnar@simnet.is	Nr. 24 22
			Adalhäð, hiti vatn, frárennsli og loftræsing.	Dags. 02.09.2007
			Fyri hluti.	kt.:110947-2839