




Úr Gildi

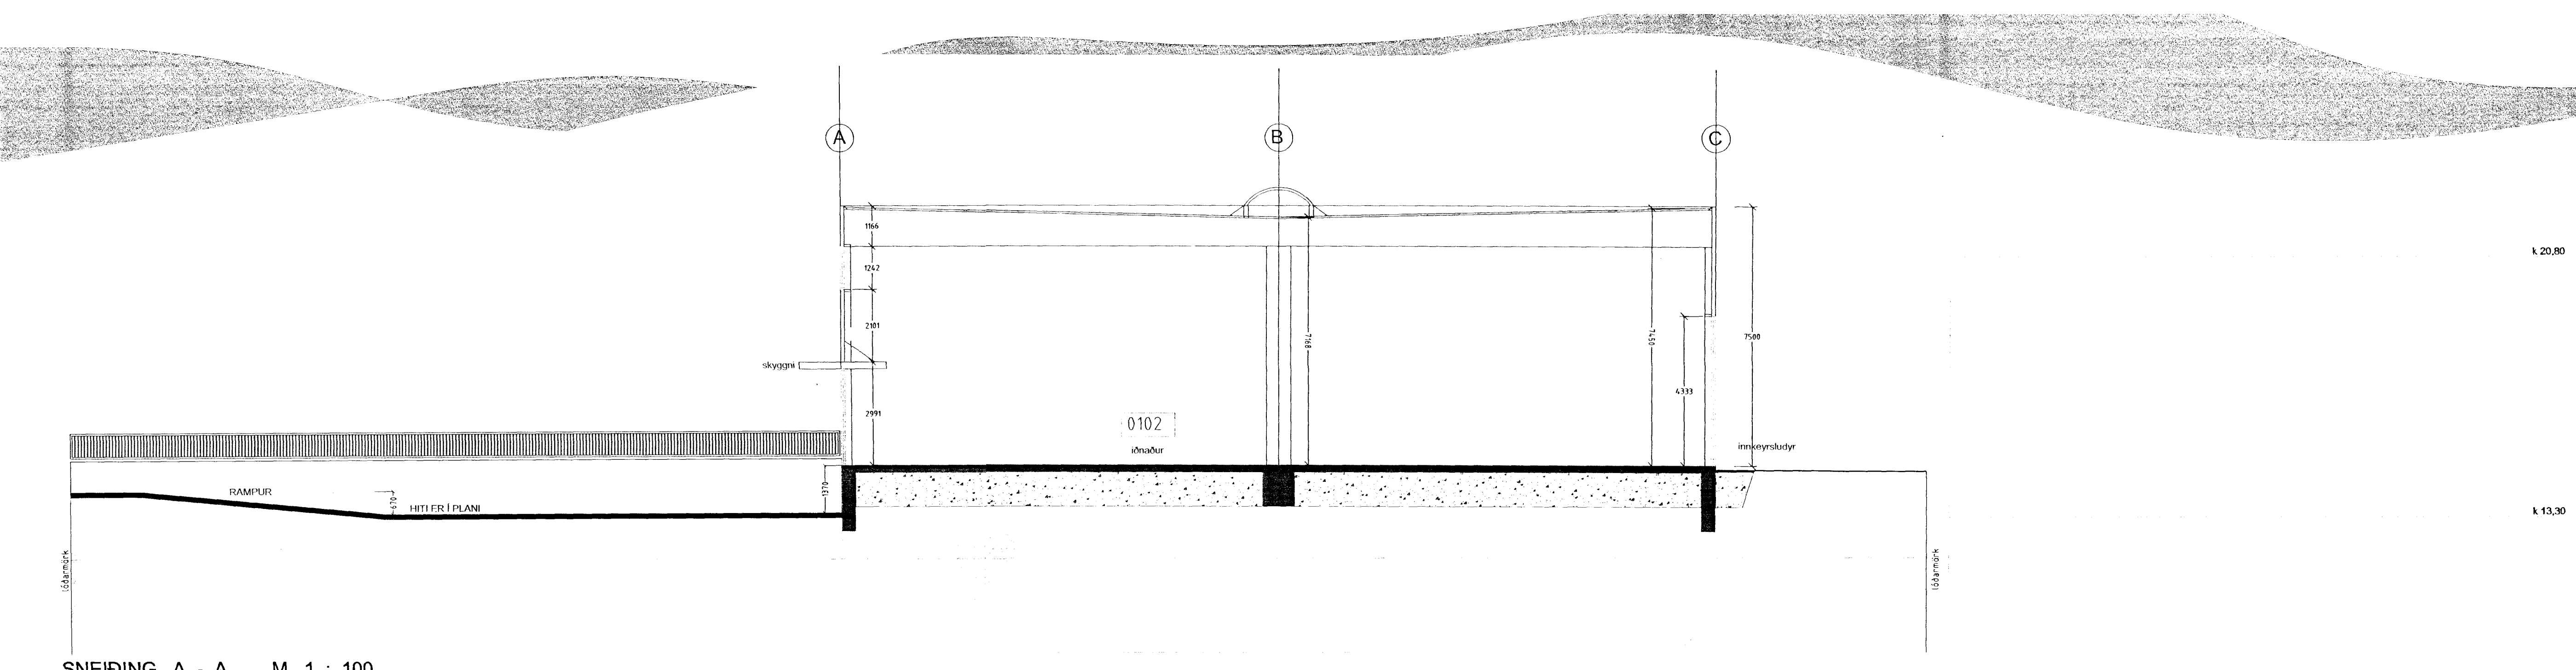

SNEIÐING A - A M 1 : 100

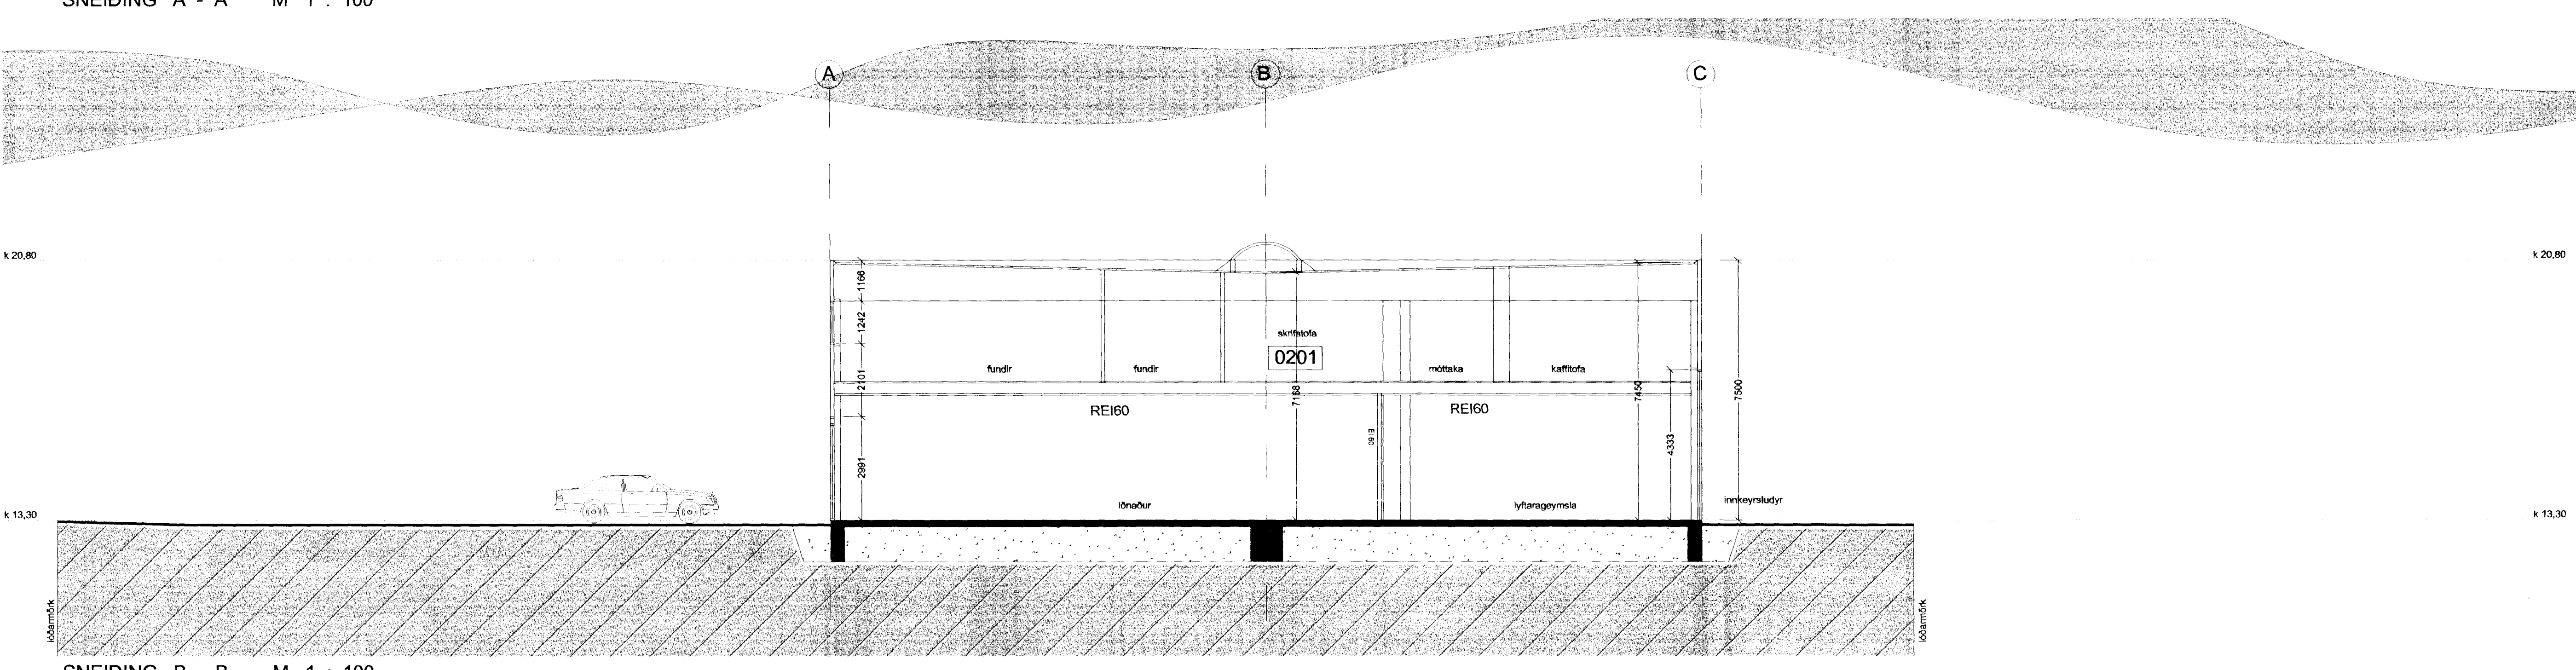

SNEIÐING B - B M 1 : 100

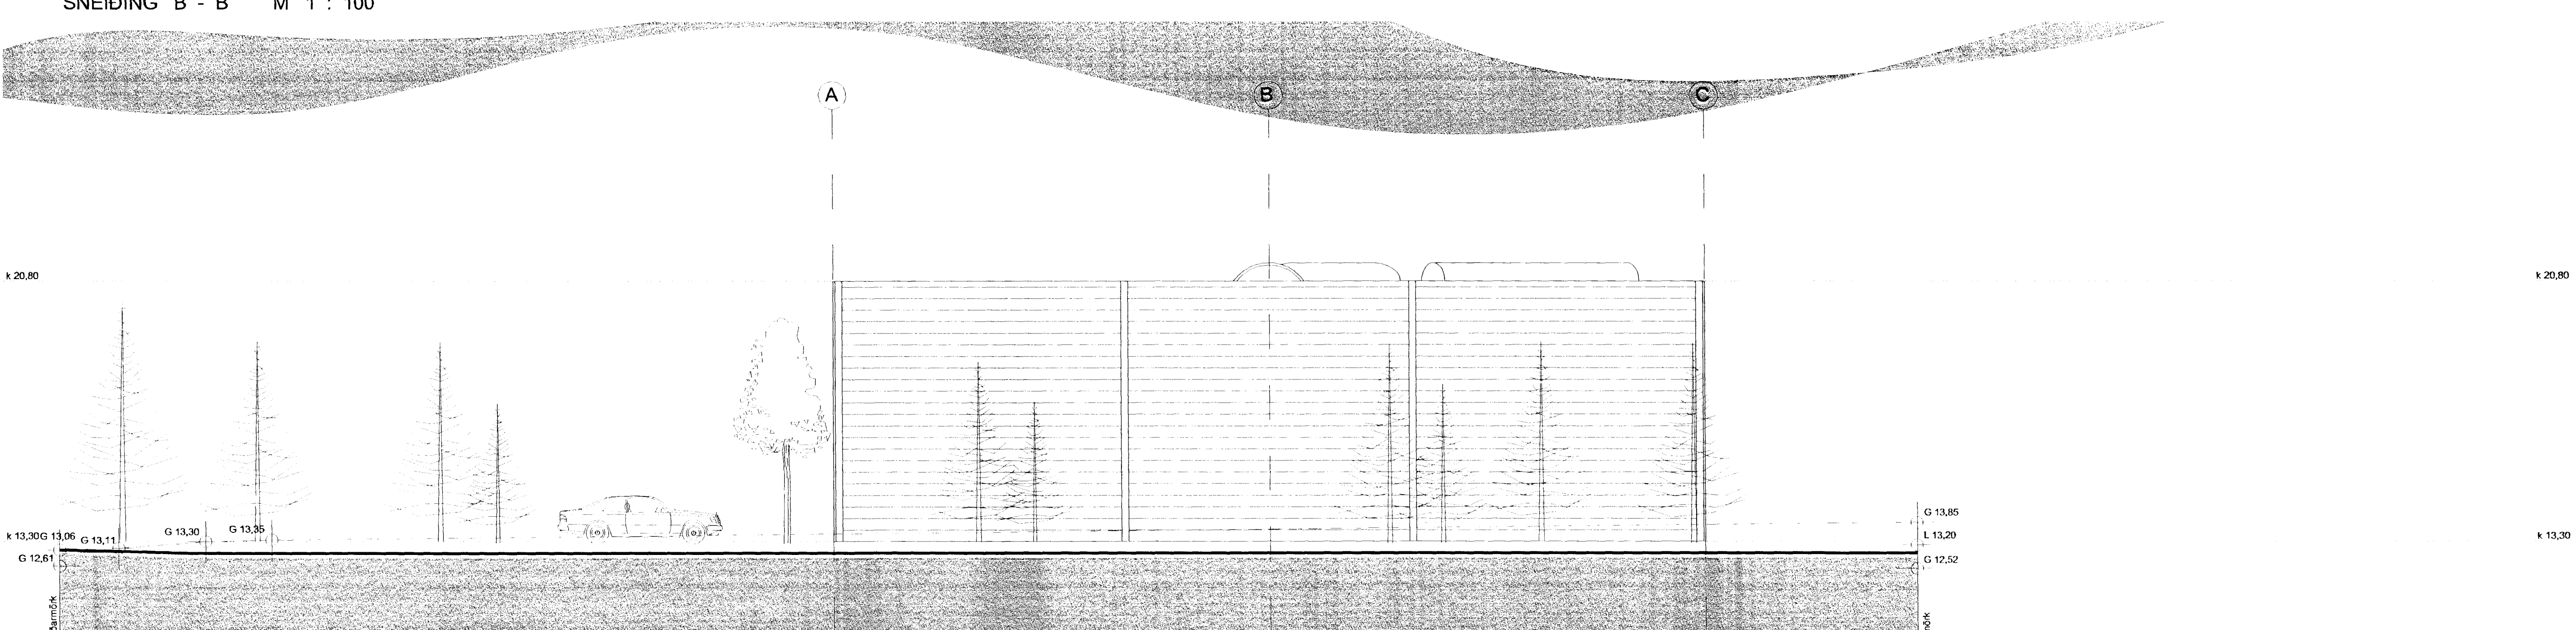

SELHELLA 11 HAFNARFIRÐI.	
GUNNAR RÓSINKRANZ VERKFRÆÐINGUR. KT. AÐALHÖNNUÐAR: 210641-4299. GRETTISGÖTU 9, 109 REYKJAVÍK. 31/8 2011 SÍMI: 8220795. <i>Gunnar Rósinkranz</i>	
SKÝRINGAR:	ADALUPPDRATTUR.
TEIKNING:	SNIB OG ÚTLIT.
MÆLIKVARÐI:	1:100.
UNDIRSKRIFT:	
TEIKNNR.	03.
DAGSETNING:	22. ÁGÚST 2011.
BREYTT.	



Yfirarið af brunaförum
29.8.2011