


Sambýkkt þann  
04. JULÍ 2007  
Byggingafræðingur í Hafnarfirði  
F.h. Kristján Þórásson

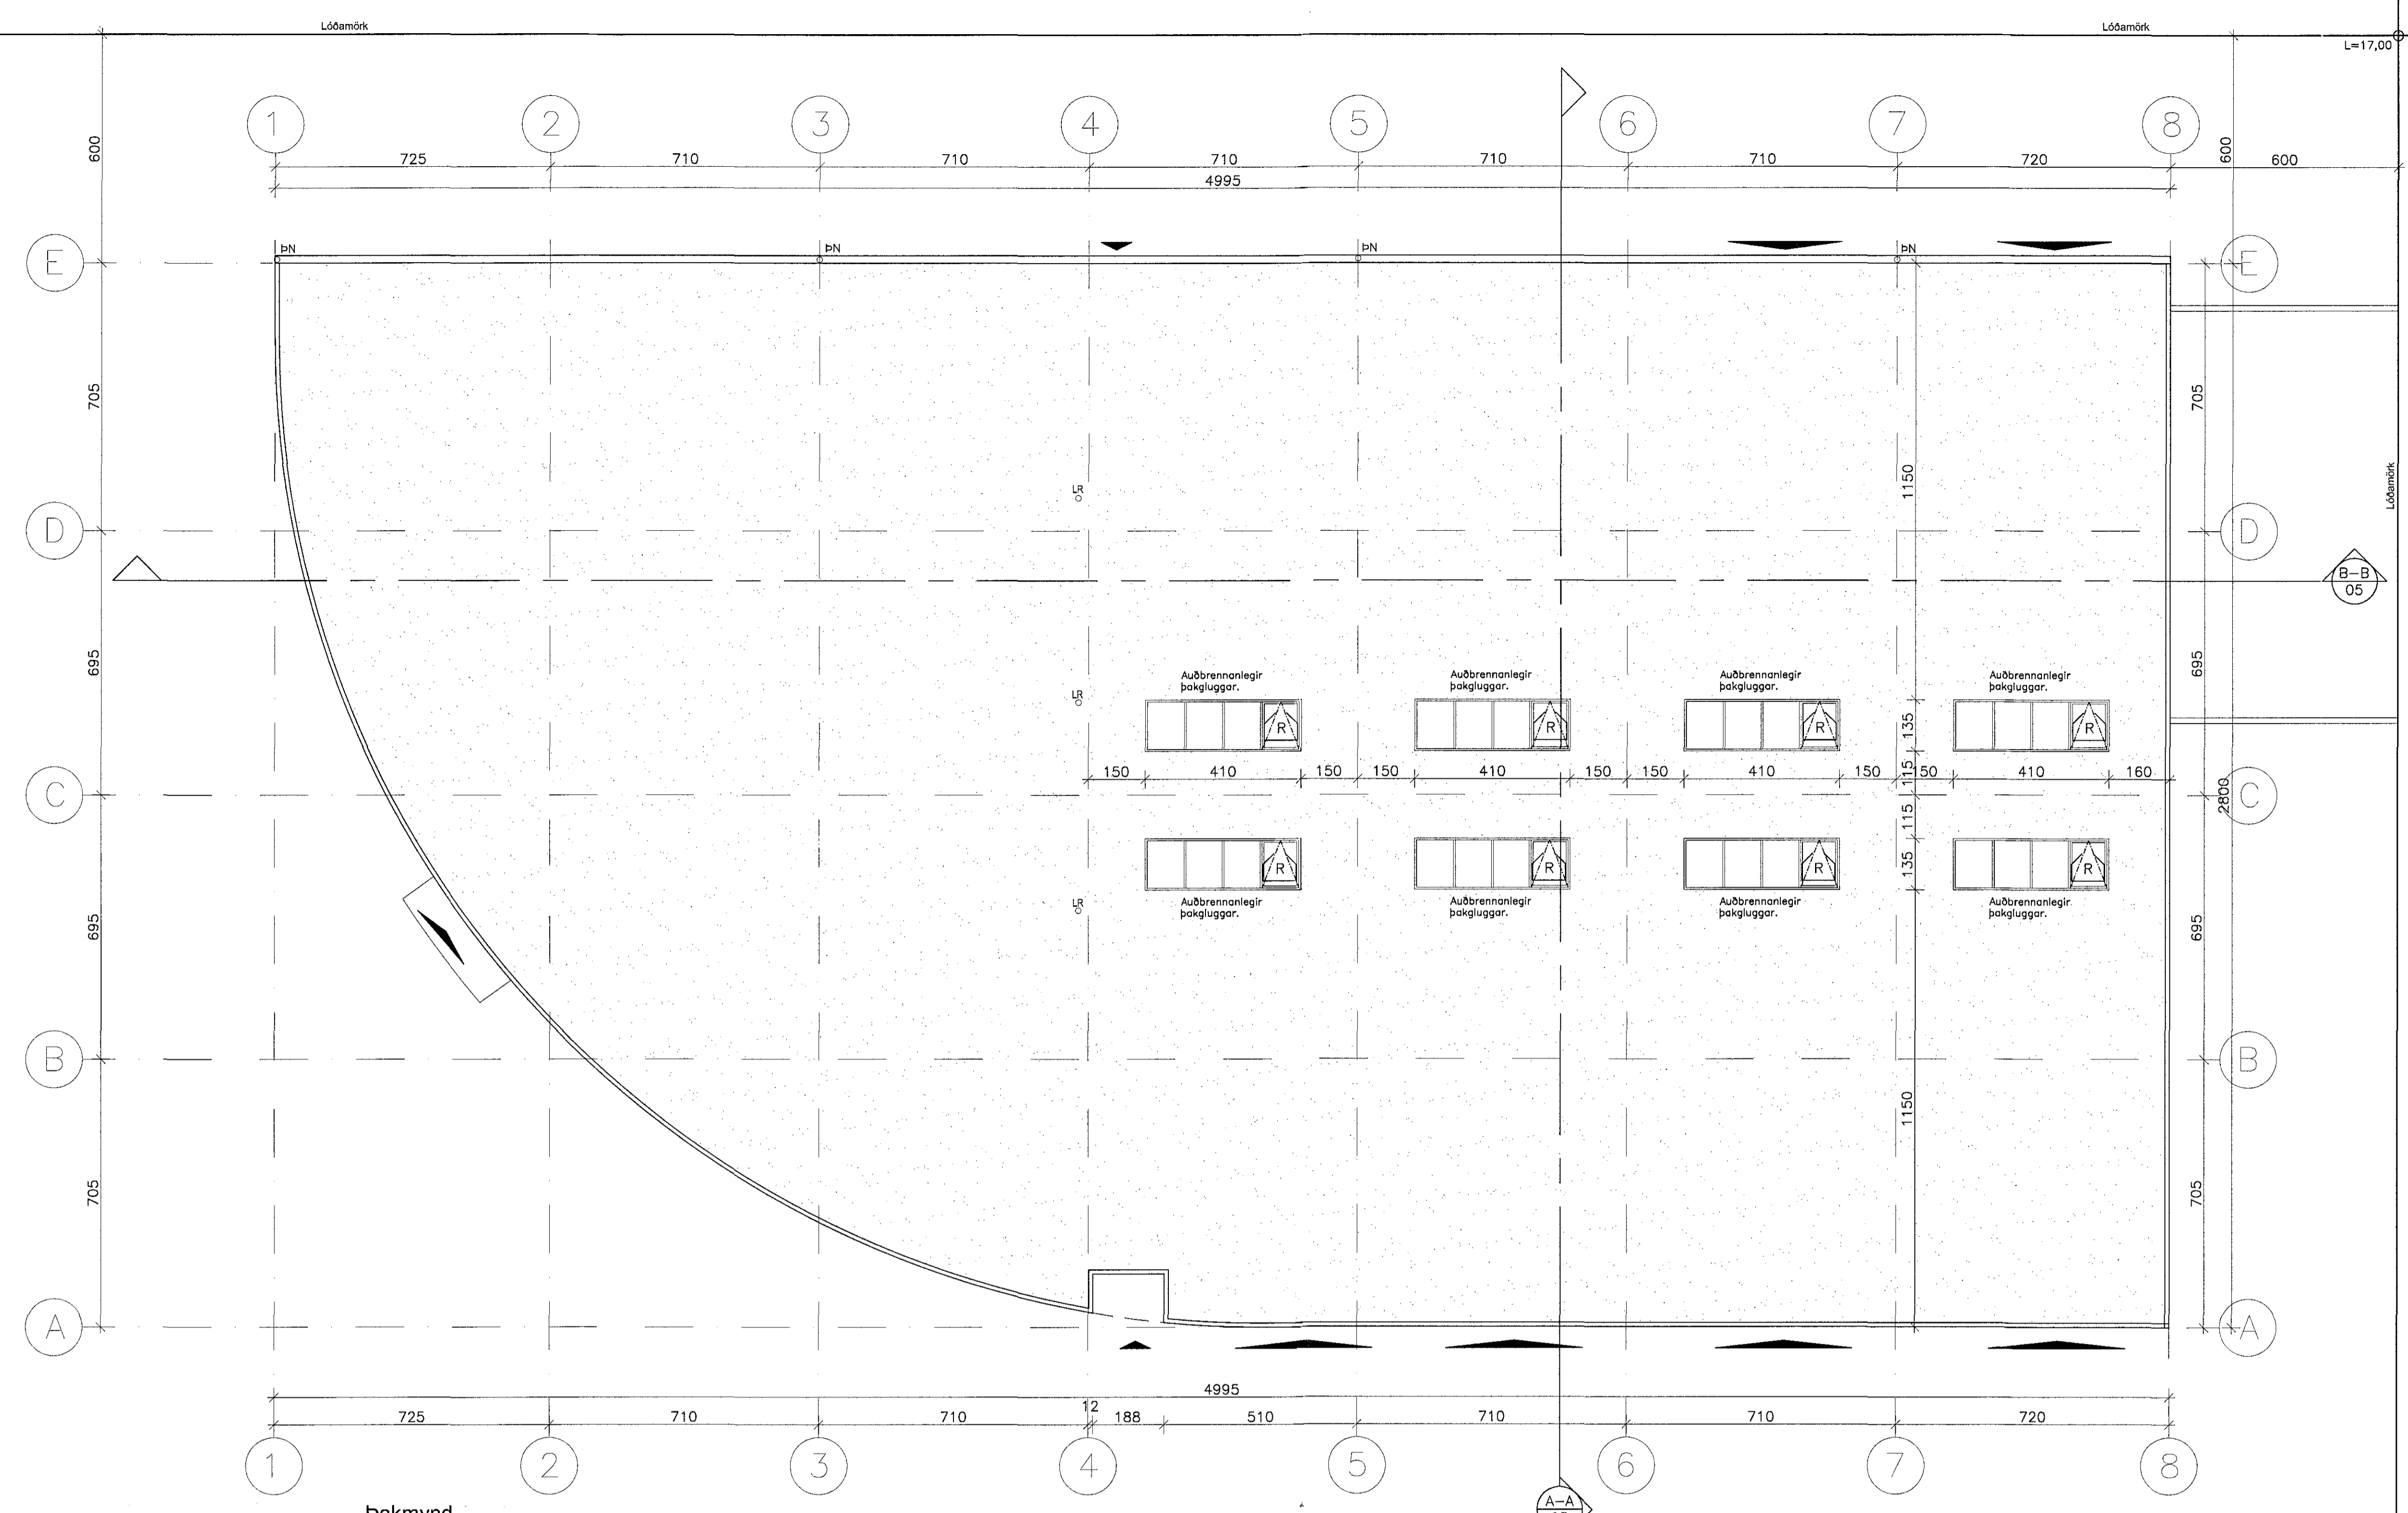

Þakmynd  
1:100

TÁKN Á ELDVARNARUPPDRATTI

- (R) REYKSKYJNARI
- (R) REYKLOSUN
- (BS1) BRUNASAMSTÆÐA
- ELDTEFJANDI VEGGUR
- EI-CS30 HURDIR: C = SJÁLFLOKANDI  
S = REYKÞETT
- UT → MERKTUR OG NEYDARLÝSTUR ÚTGANGUR
- BRUNASLANGA
- STJÓRNSTÖÐ BRUNAVÍÐVÖRÐUNARKERFIS

VÉLREN LOFTRÆSTING ER UM ALLT HÖG. REYKSKYJNARAR ERU Í HVERJU HERBERGI TENGDIR SJÁLFRIRKU BRUNAVÍÐVÖRÐUNARKERFI.

BREYTT				
1) 29.05.07 Breyting innanhúss á vinnslu- og útliti DK				
HEIT VAKS:				
Selhella 3				
221, Hafnarfirði				
HEIT TEIÐANGAL:				KVAFÖN:
ÞAKMYND				1:100
DRÖG:	TEIÐNÖ:	VEFNA:	BREYTNÖ:	DRÖG:
DKK	DKK	1.097	00	23.11.2006
Stærðir:				TEIÐNÖ:
David Þórásson				04
TEIKNISTOFAN H.R. ehf				
Húsbýggingar og ráðgjöf				
Davíð Karl Karlsson				
Byggingafræðingur BFI				
Narfurta 2, 110 Reykjavík				
Sími: 567 8111				
FAX: 567 8111				
E-MAIL: dkk@hrnet.is				
NET: 231255-2529				