

SKÝRINGAR:

FRÁGANGUR Á LÓÐAMÖRKUM VERÐI GERÐUR Í SAMRÁÐI VÍÐ LÓÐARHAFA AÐLIGGJANDI LÓÐA. STÆRÐ OG STAÐSETNING LÓÐA, BYGGINGARREITA OG BÍLASTÆÐA ERU SÝND Á MÆLIBLÖÐUM.

2h= HÚS Á TVEIMUR HÆÐUM
 G= REIKNUD HÆÐ Á GÖTU, GANGSTÉTT, -STÍG EÐA LÓÐAMÖRKUM
 L= LANDHÆÐ VÍÐ LÓÐAMÖRK (LEIÐBEINANDI)
 H= HÆÐ Á AÐKOMUGÖLFÍ - SJÁ SKILMÁLA
 F= TENGIHÆÐ Á REGNVATNSFRÁRÆSI
 Fs= TENGIHÆÐ Á SKÖLPFRÁRÆSI


BAKRÁRVAÐN HITAVEITU SKAL VEITA Í REGNVATNSFRÁRÆSI. NEYSLUVATNSHEIMÆÐAR ERU Ø90 mm PE100, NEMA ANNAÐ SÉ SÝNT Á TEIKNINGU. TENGIHÆÐ NEYSLUVATNSHEIMÆÐAR ER AÐ ÖLLU JÖFNU 1,2 m UNDIR YFIRBORDI LANDS.

- NEYSLUVATNSHEIMÆÐ (MED LOKA)
- REGNVATNSFRÁRÆSI
- SKÖLPFRÁRÆSI

E, F, R. HÚSAGERÐ, SJÁ SKILMÁLA

13 NÚMER LÓÐAR

25,215,1 NÚMER AÐLIGGJANDI LÓÐABLADA

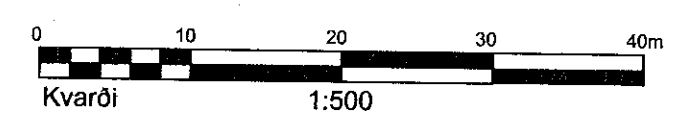

BREYTINGAR:

Breyting A: sameinuð mæliblöð 421,006 og 421,007
 Br. deiliskipulag skv. skipulags og byggingarfallna 2.1.2008 óláadst gíldi 11.03.2008, Selhella 8 og 10 sameinaðar í eina lóð
 Breyting B: Br. deiliskipulag skv. skipulags og byggingarráð 7.2.2017, Selhella 8 og 10 skipt upp í tvær lóðir

HAFNARFJARÐARBÆR
SKIPULAGS- OG BYGGINGASVIÐ

SELHELLA 3, 8 OG 10, MÍÐHELLA 1 OG 1a	
HÆÐABLAD 26,101,6	
Teikn.nr.: 422,097	
SELHRAUN NORÐUR	
Mælt: VSB	Samþykkt: <i>[Signature]</i>
Hannað: ASK	Dags.: 26.09.2017
Teiknað: EJ	M.kv.: 1:500
Breytt: SEPT. 2017 HÆÐABLAD FRÁ VSB DAGS. 03.07.08	
UPPFÆRT HJÁ SKIPULAGS- OG BYGGINGARSVIÐI	
HAFNARFJARÐAR	