

SKÝRINGAR

FRAGANGUR A LODAMORKUM VERDI GERÐUR I SAMRADI VID LODARHAFNA ABLIGGJANDI LODA STAERD OG STAÐSETNING LODA, BYGGINGARREITA OG BILAST/EDA ERU SYND A MÆLIBLÖÐUM

2h= HUS A TVEIMUR HÆÐUM
 G= REIKNUD HÆÐ A GOTU, GANGSTETT, -STIG EDA LODAMORKUM
 L= LANDHÆÐ VID LODAMORK (LEIDBEINANDI)
 H= HÆÐ A AÐKOMUGOLFI - SJA SKILMALA
 F= TENGIHÆÐ A REGNVATNSFRARÆSI
 Fs= TENGIHÆÐ A SKOLPFRARÆSI

BAKRASARVATN HITAVEITU SKAL VEITA I REGNVATNSFRARÆSI NEYSLUVATNSHEIM/EDAR ERU Ø90 mm PE100, NEMA ANNAD SE SYNT A TEIKNINGU TENGIHÆÐ NEYSLUVATNSHEIM/EDAR ER AD OLLU JOFNU 1,2 m UNDIR YFIRBORDI LANDS



— — — NEYSLUVATNSHEIMÆÐ (MED LOKA)
 — — — REGNVATNSFRARÆSI
 — — — SKOLPFRARÆSI

E, F, R HUSAGERÐ, SJA SKILMALA

13 NUMER LODAR

25,215,1 NUMER ABLIGGJANDI LODABLAÐA

SJA JAFNFRAMT SKIPULAGSUPPRATT OG SKILMALA

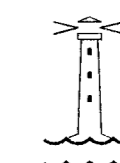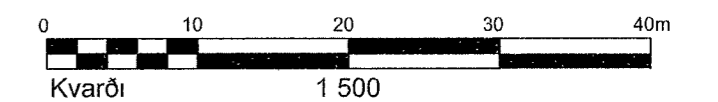

HAFNARFJARÐARBÆR
SKIPULAGS- OG BYGGINGASVIÐ

SELHELLA 4 OG 6		
HÆÐABLAÐ		26,101,5
Teikn nr 422,090		
SELHRAUN NORÐUR		
Mælt	VSB	Samþykkt <i>AS</i>
Hannað	ASK	Dags 24 11 2017
Teiknað	EJ	M kv 1 500
Breytt nov 2017 Mæliblöð fra VSB dags 02 05 06 uppfærð		
hja skipulags- og byggingarsviði Hafnarfjarðar		
		Blæst A2

BREYTINGAR

Breyting A deliskipulag Selhraun-norður endurskoðað, samb af skipulags- og byggingarráði 4 8 2019, oðlaðst glídi 11 7 2019, Blaðstærð mæli- og hæðablaða breytt ur A3 i A2, Hæðablað 26 101 8 og 26 102 1 sameinuð i blað 26 101 5