



Samþykkt þann  
29. AUG. 2013  
Byggingafultrúinn í Hafnarfirði  
F.h. Brynjar Rafn Ólafsson

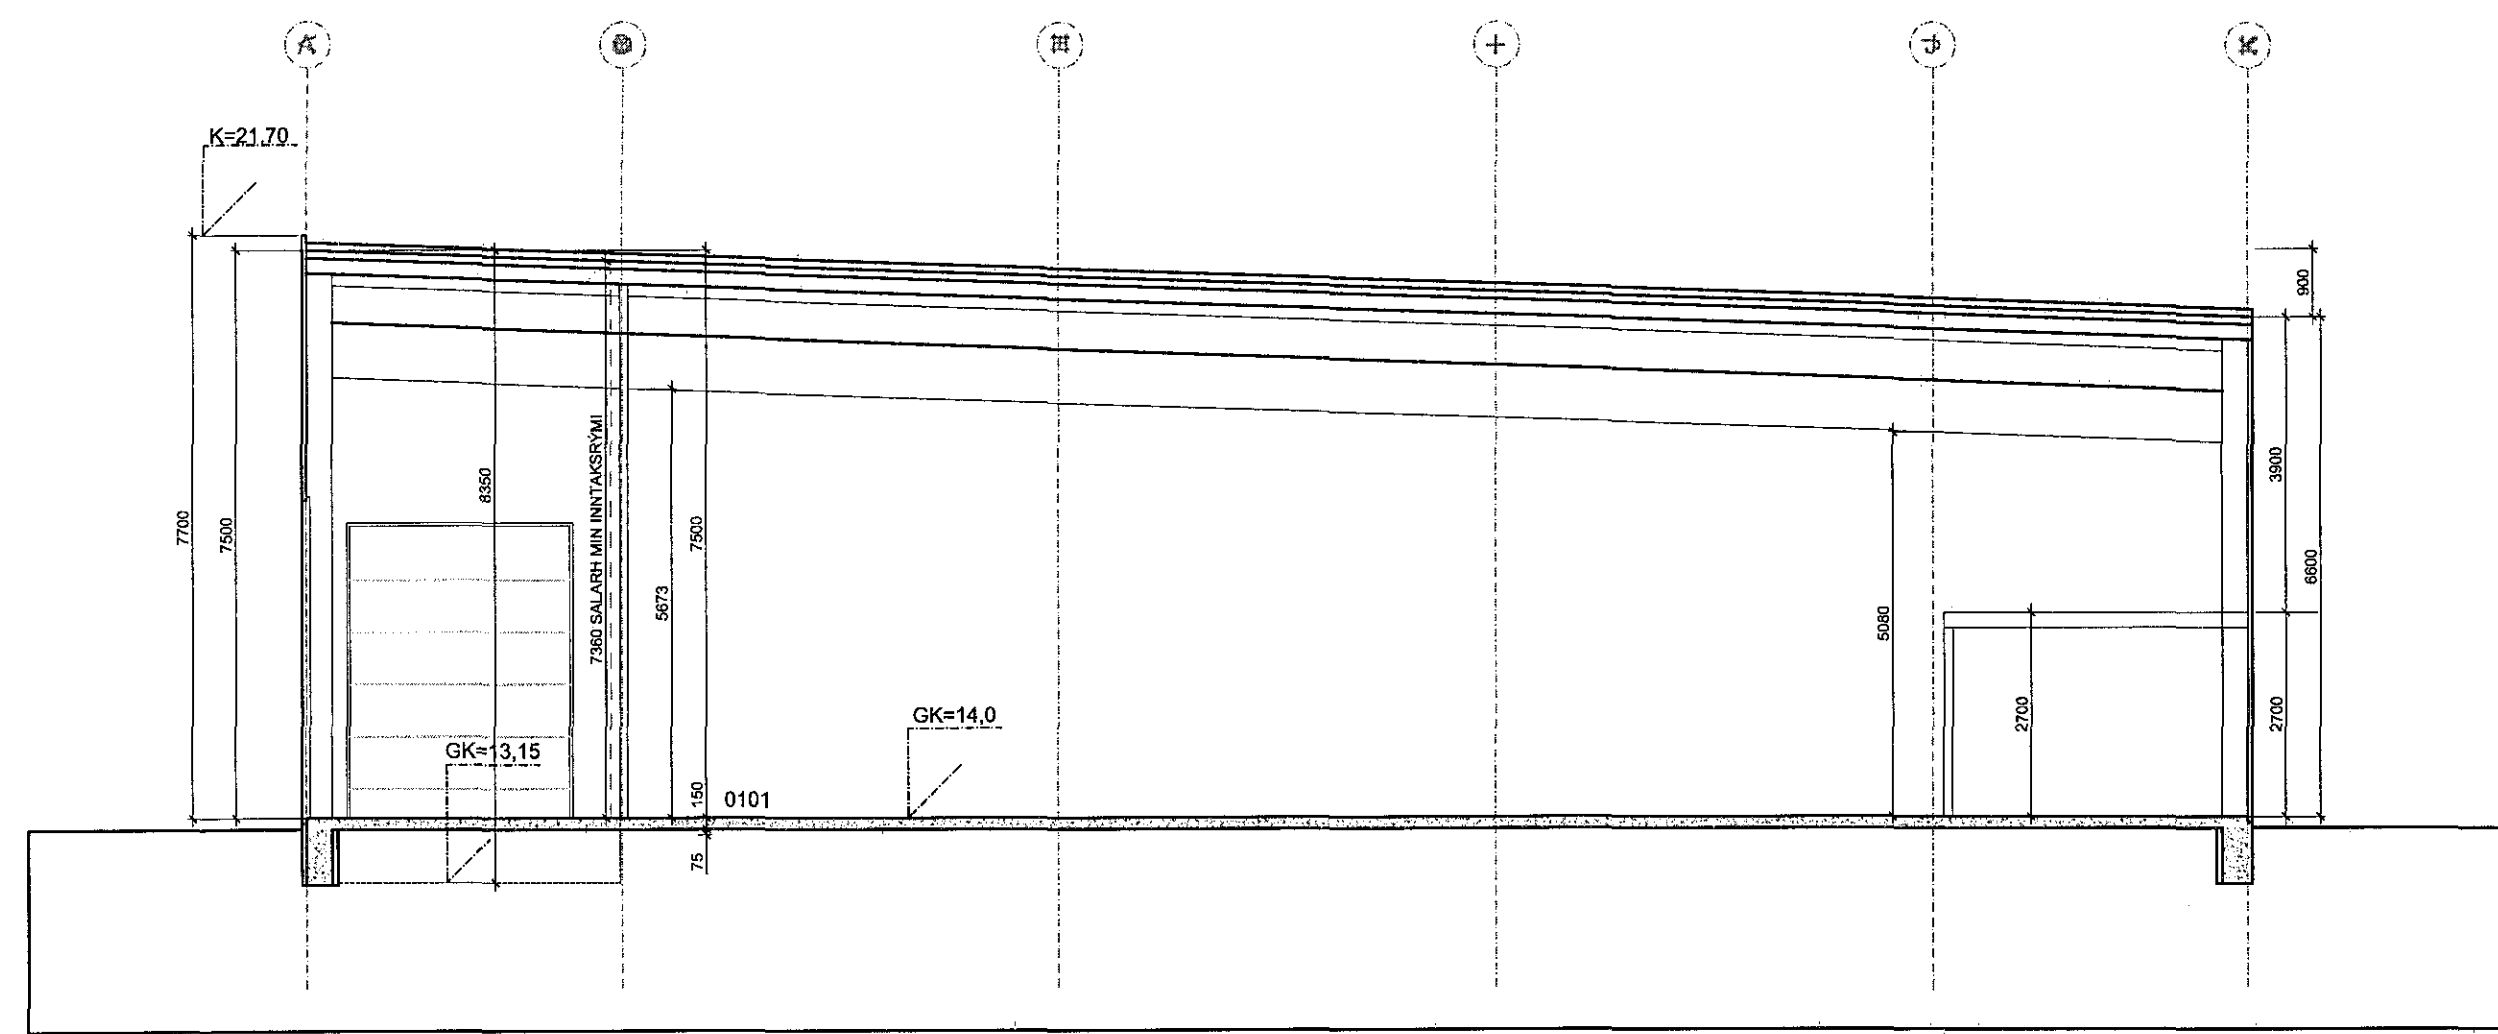


SNEIÐING B-B M1:100

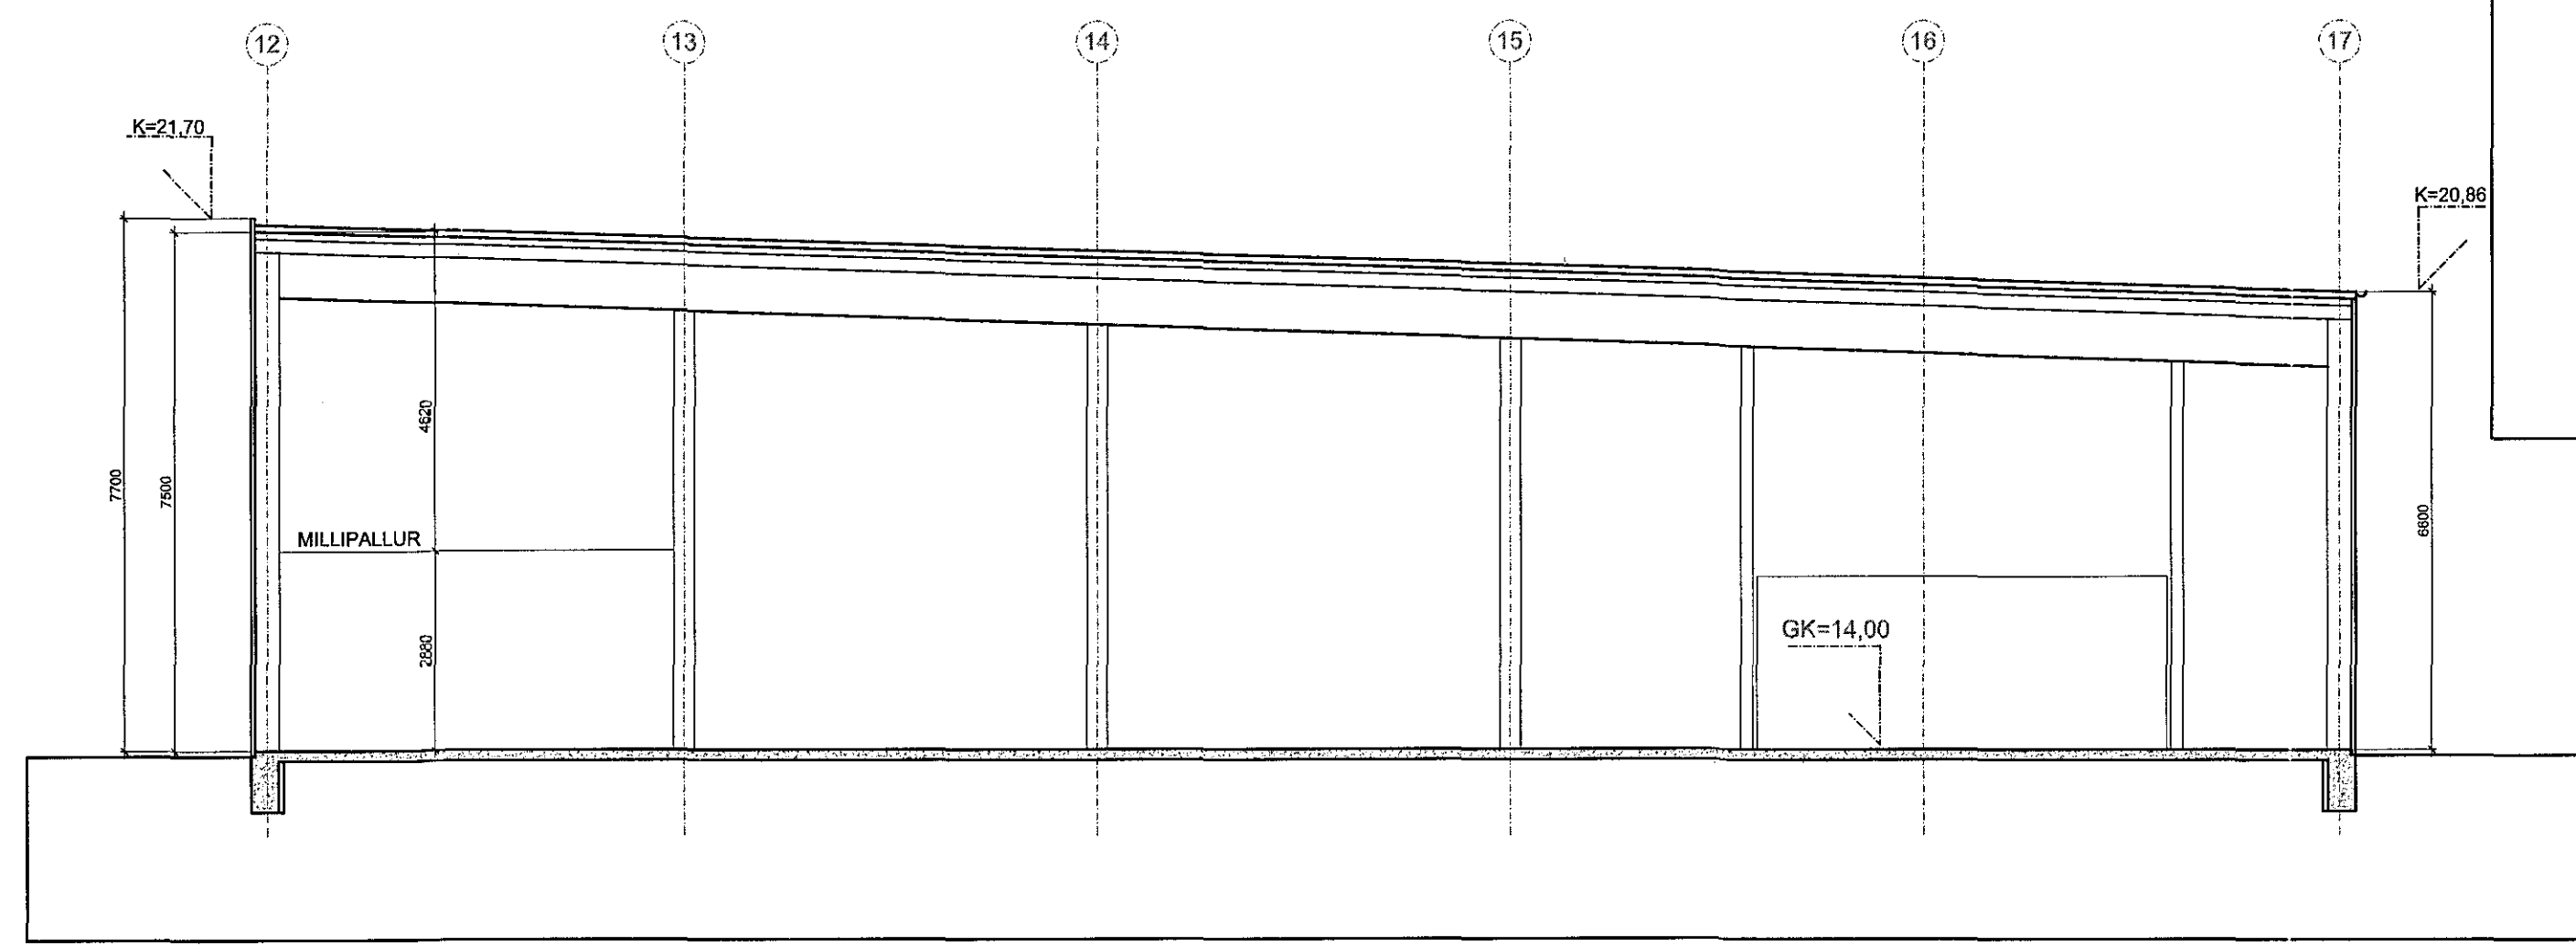

SNEIÐING D-D, NÝ VÍÐBYGGING M1:100


Úr Gildi

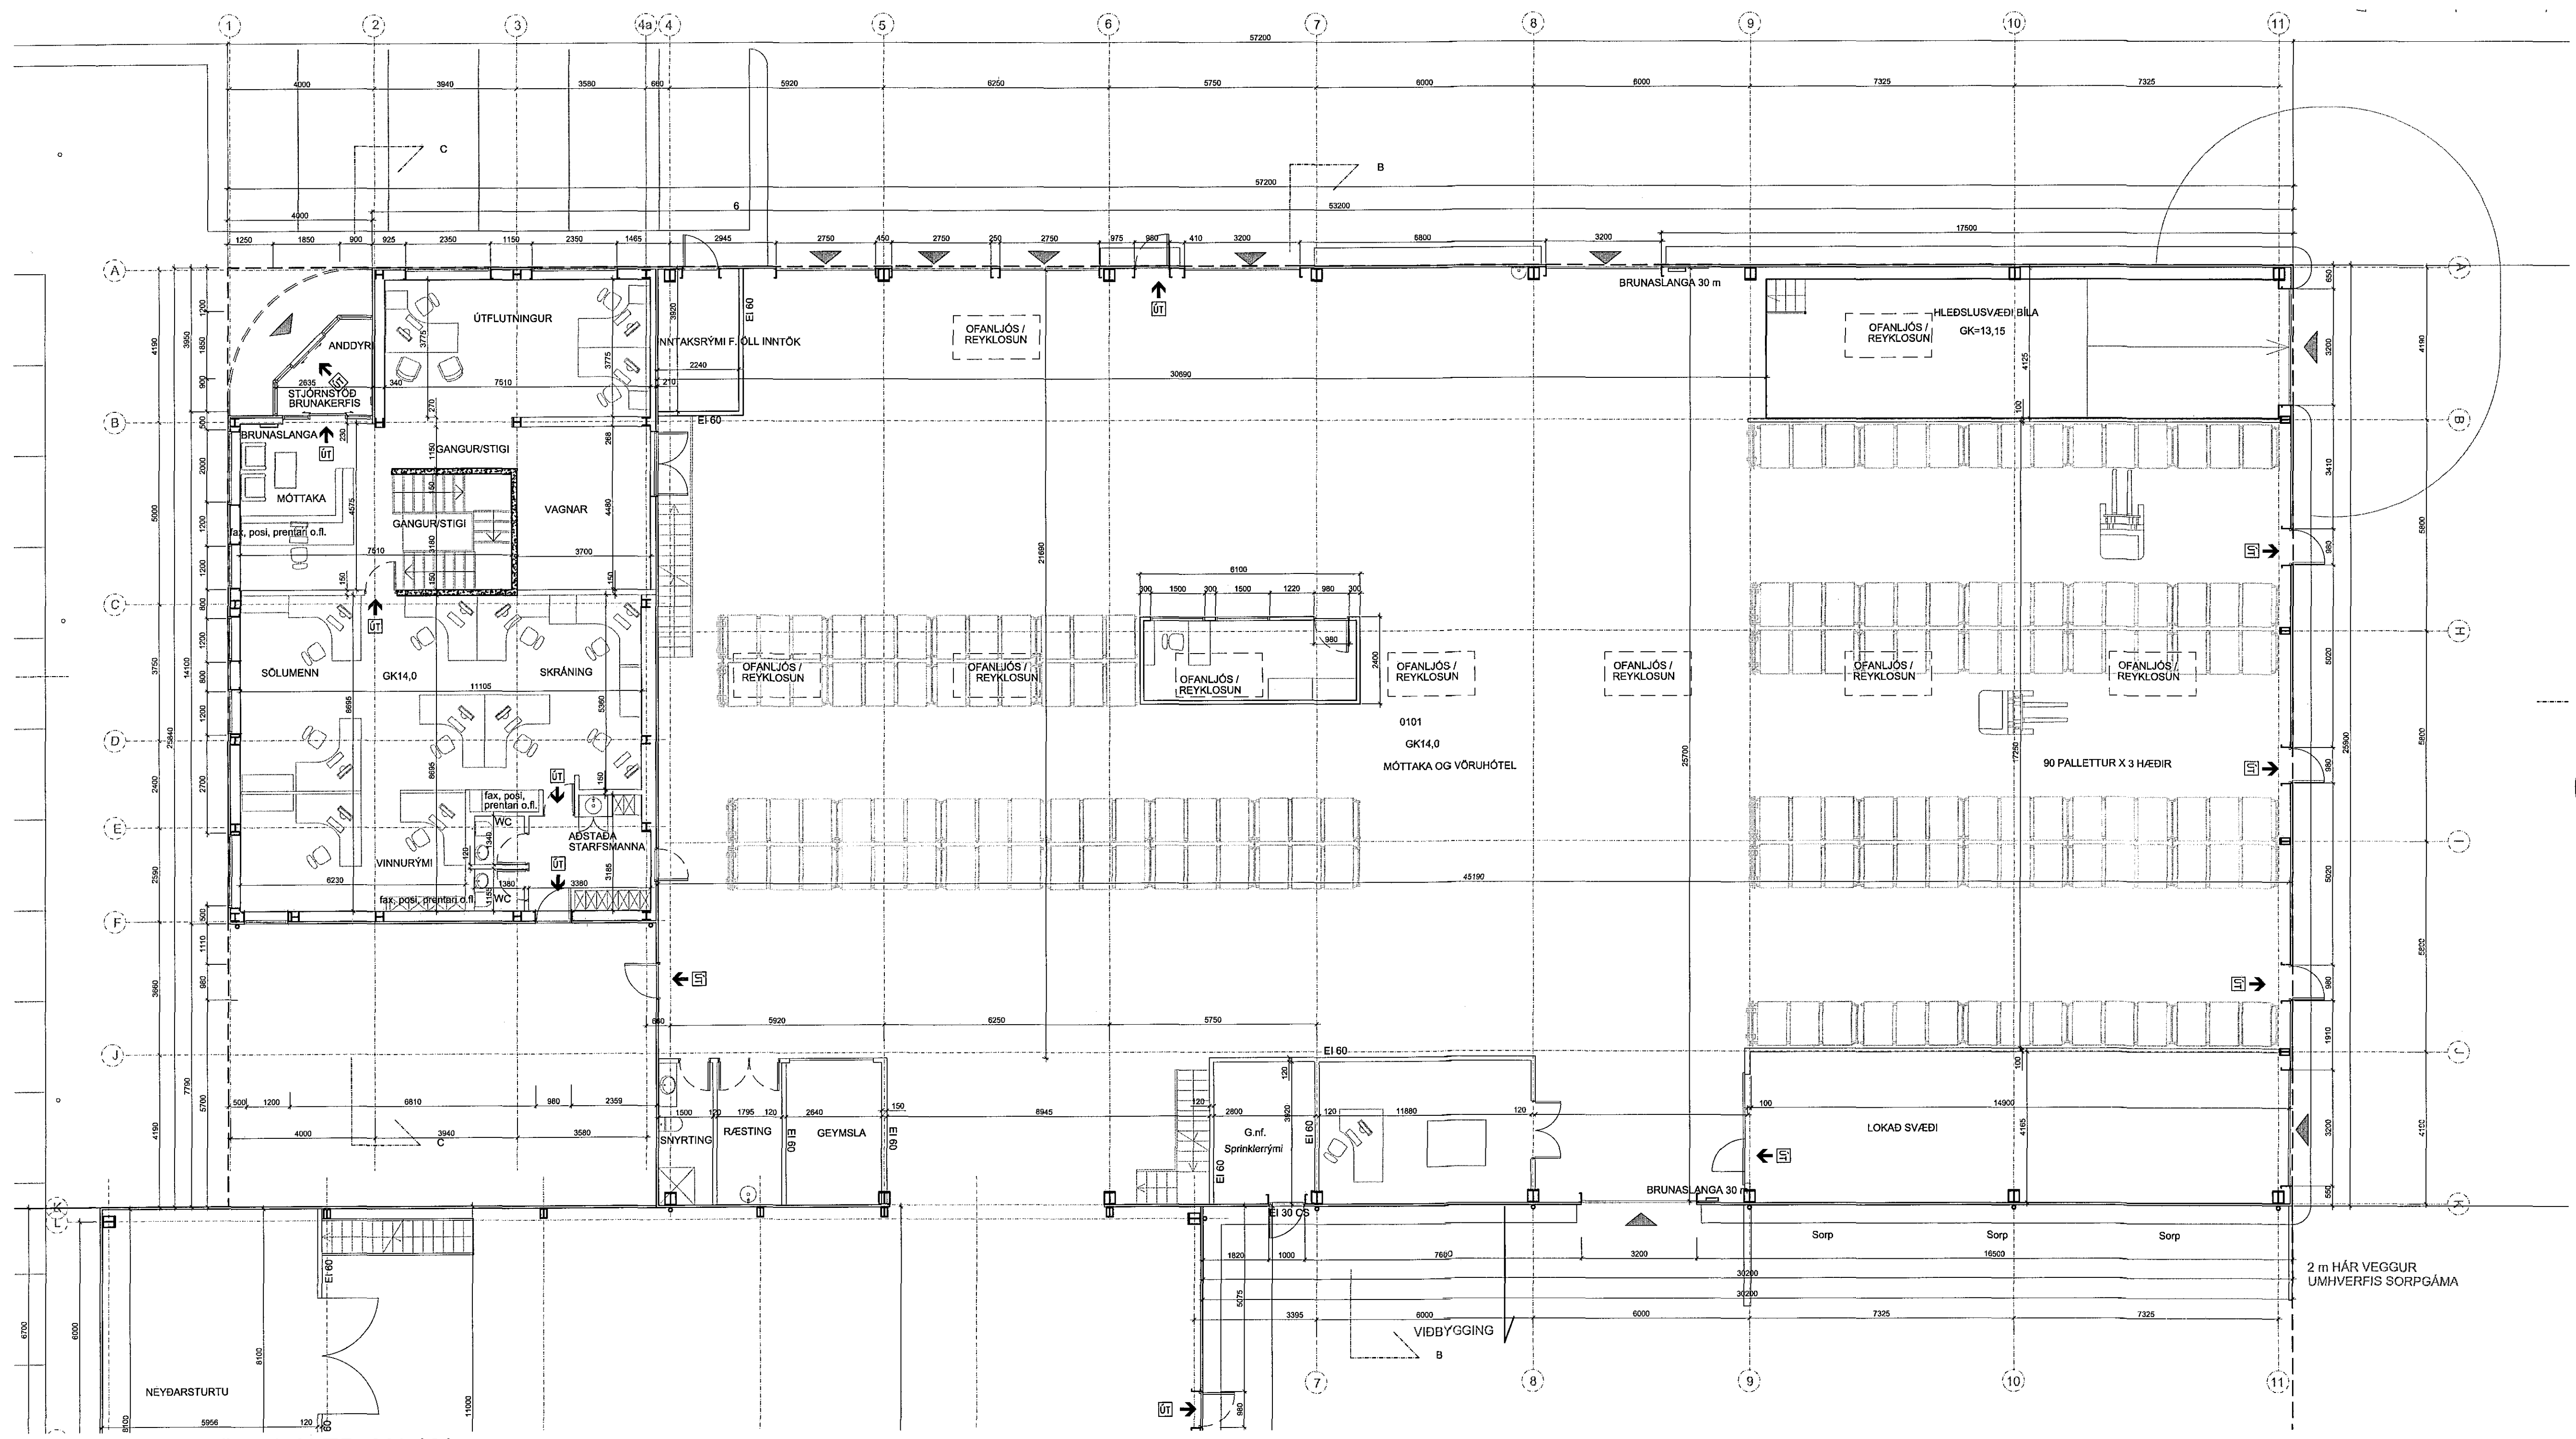

GRUNNMYND 1. HÆÐ, M1:100



11/13 BK

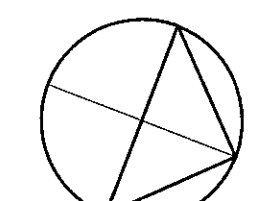

BREYTINGAR

NR.	DAGS	BREYTING	SR.
01	21.08.06	Húsi tekið, sorpi skýli, enið svert, byggingarís.	
02	28.08.06	Tæli um brunavörn uppstíður	
03	28.08.06	Klæðningu snúð	
04	28.01.07	Intra fyrirkomslagi skrifstofa breytt	
05	22.01.08	Nýbygging á ís	
06	30.03.08	Skifistolar í nýbyggingu farþegaðar	
07	02.02.11	Dyrum innráksrymi br. Skrifst. ígar.	
08	20.06.11	Intra fyrirkomslag, millipallur mh.1 ofl.	
09	25.08.11	Nýbyggingu breytt í víðbyggingu	

VERK  
HRADFLUTNINGAR / FEDEX  
SELHELLA 9

TEKNING  
NÚVERANDI HÚSHLUTI  
GRUNNMYND 1. HÆÐ

KVARDI  
1:100

DAGS  
13.07.2006

TEKNAÐ AF  
GJ

TEKNING.IS  
arkitektúr og skipulag

0105

Guthlaugur Jónsson t. 090462 2299  
Pálmar Halldórsson t. 140880 2639  
Hringbraut 87, 101 Reykjavík  
gsm: 824 4555

netfang: teikning@teikning.is