


Samþykkt þann
 08 MAY 2012
 Byggingafulltrúinn / Hafnarfjörð
 F.h. Sigurður Steinar Jónsson

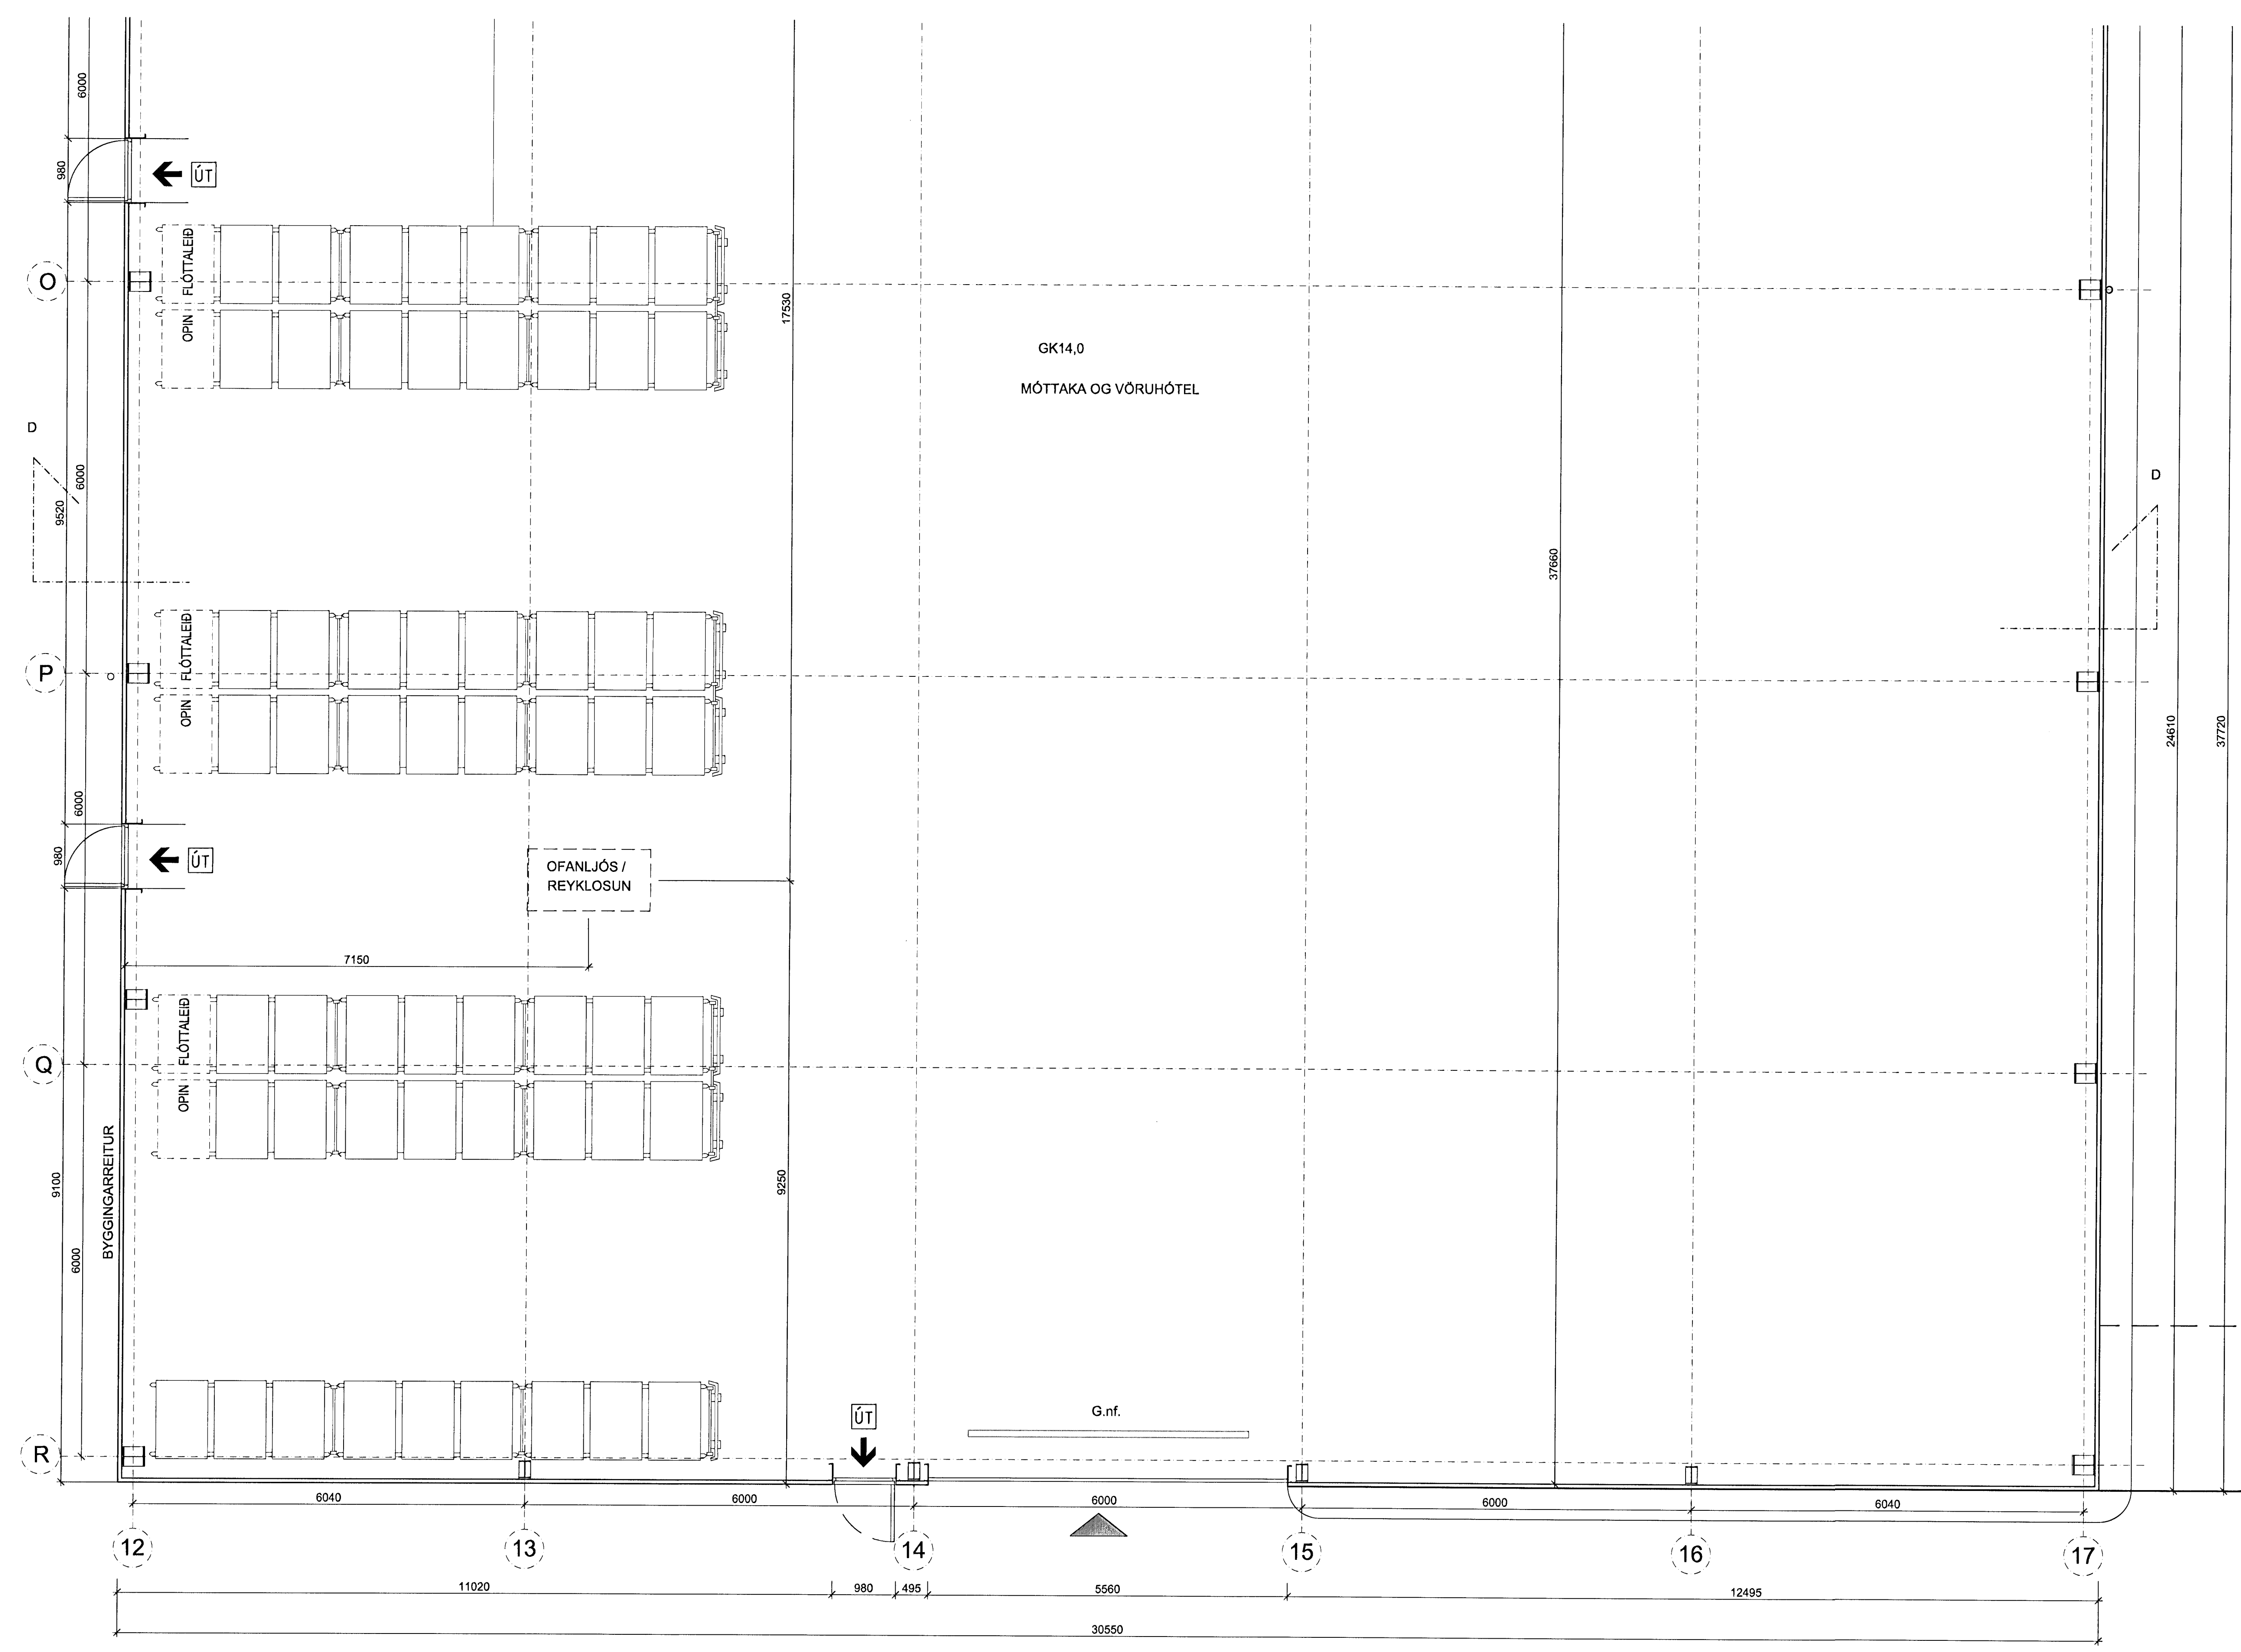

BREYTINGAR		
NR.	DAGS.	BREYTING

VERK
 HRADFLUTNINGAR / FEDEX
 SELHELLA 9

TEIKNING
 VIDBYGGING, 2 HLUTI
 GRUNNMYND 1. HÆÐ

KVARDI
 1:50

DAGS.
 28.02.2012

TEIKNAD AF
 GJ

TEIKNING NR.
 5002

G 4 arkitektar
 Stínhóla 17, 112 Reykjavík

Gunnar Páll Kristjánsson, M. 090482 2299
 Gunnar Páll Kristjánsson, M. 260668 3678
 Allt Á. Guðbjörnsson, M. 260979 5760
 Guðmundur Gunnarsson, M. 190564 2418

gsm: 824 4555 netfang: gj@n4.is