



Úr Gildi

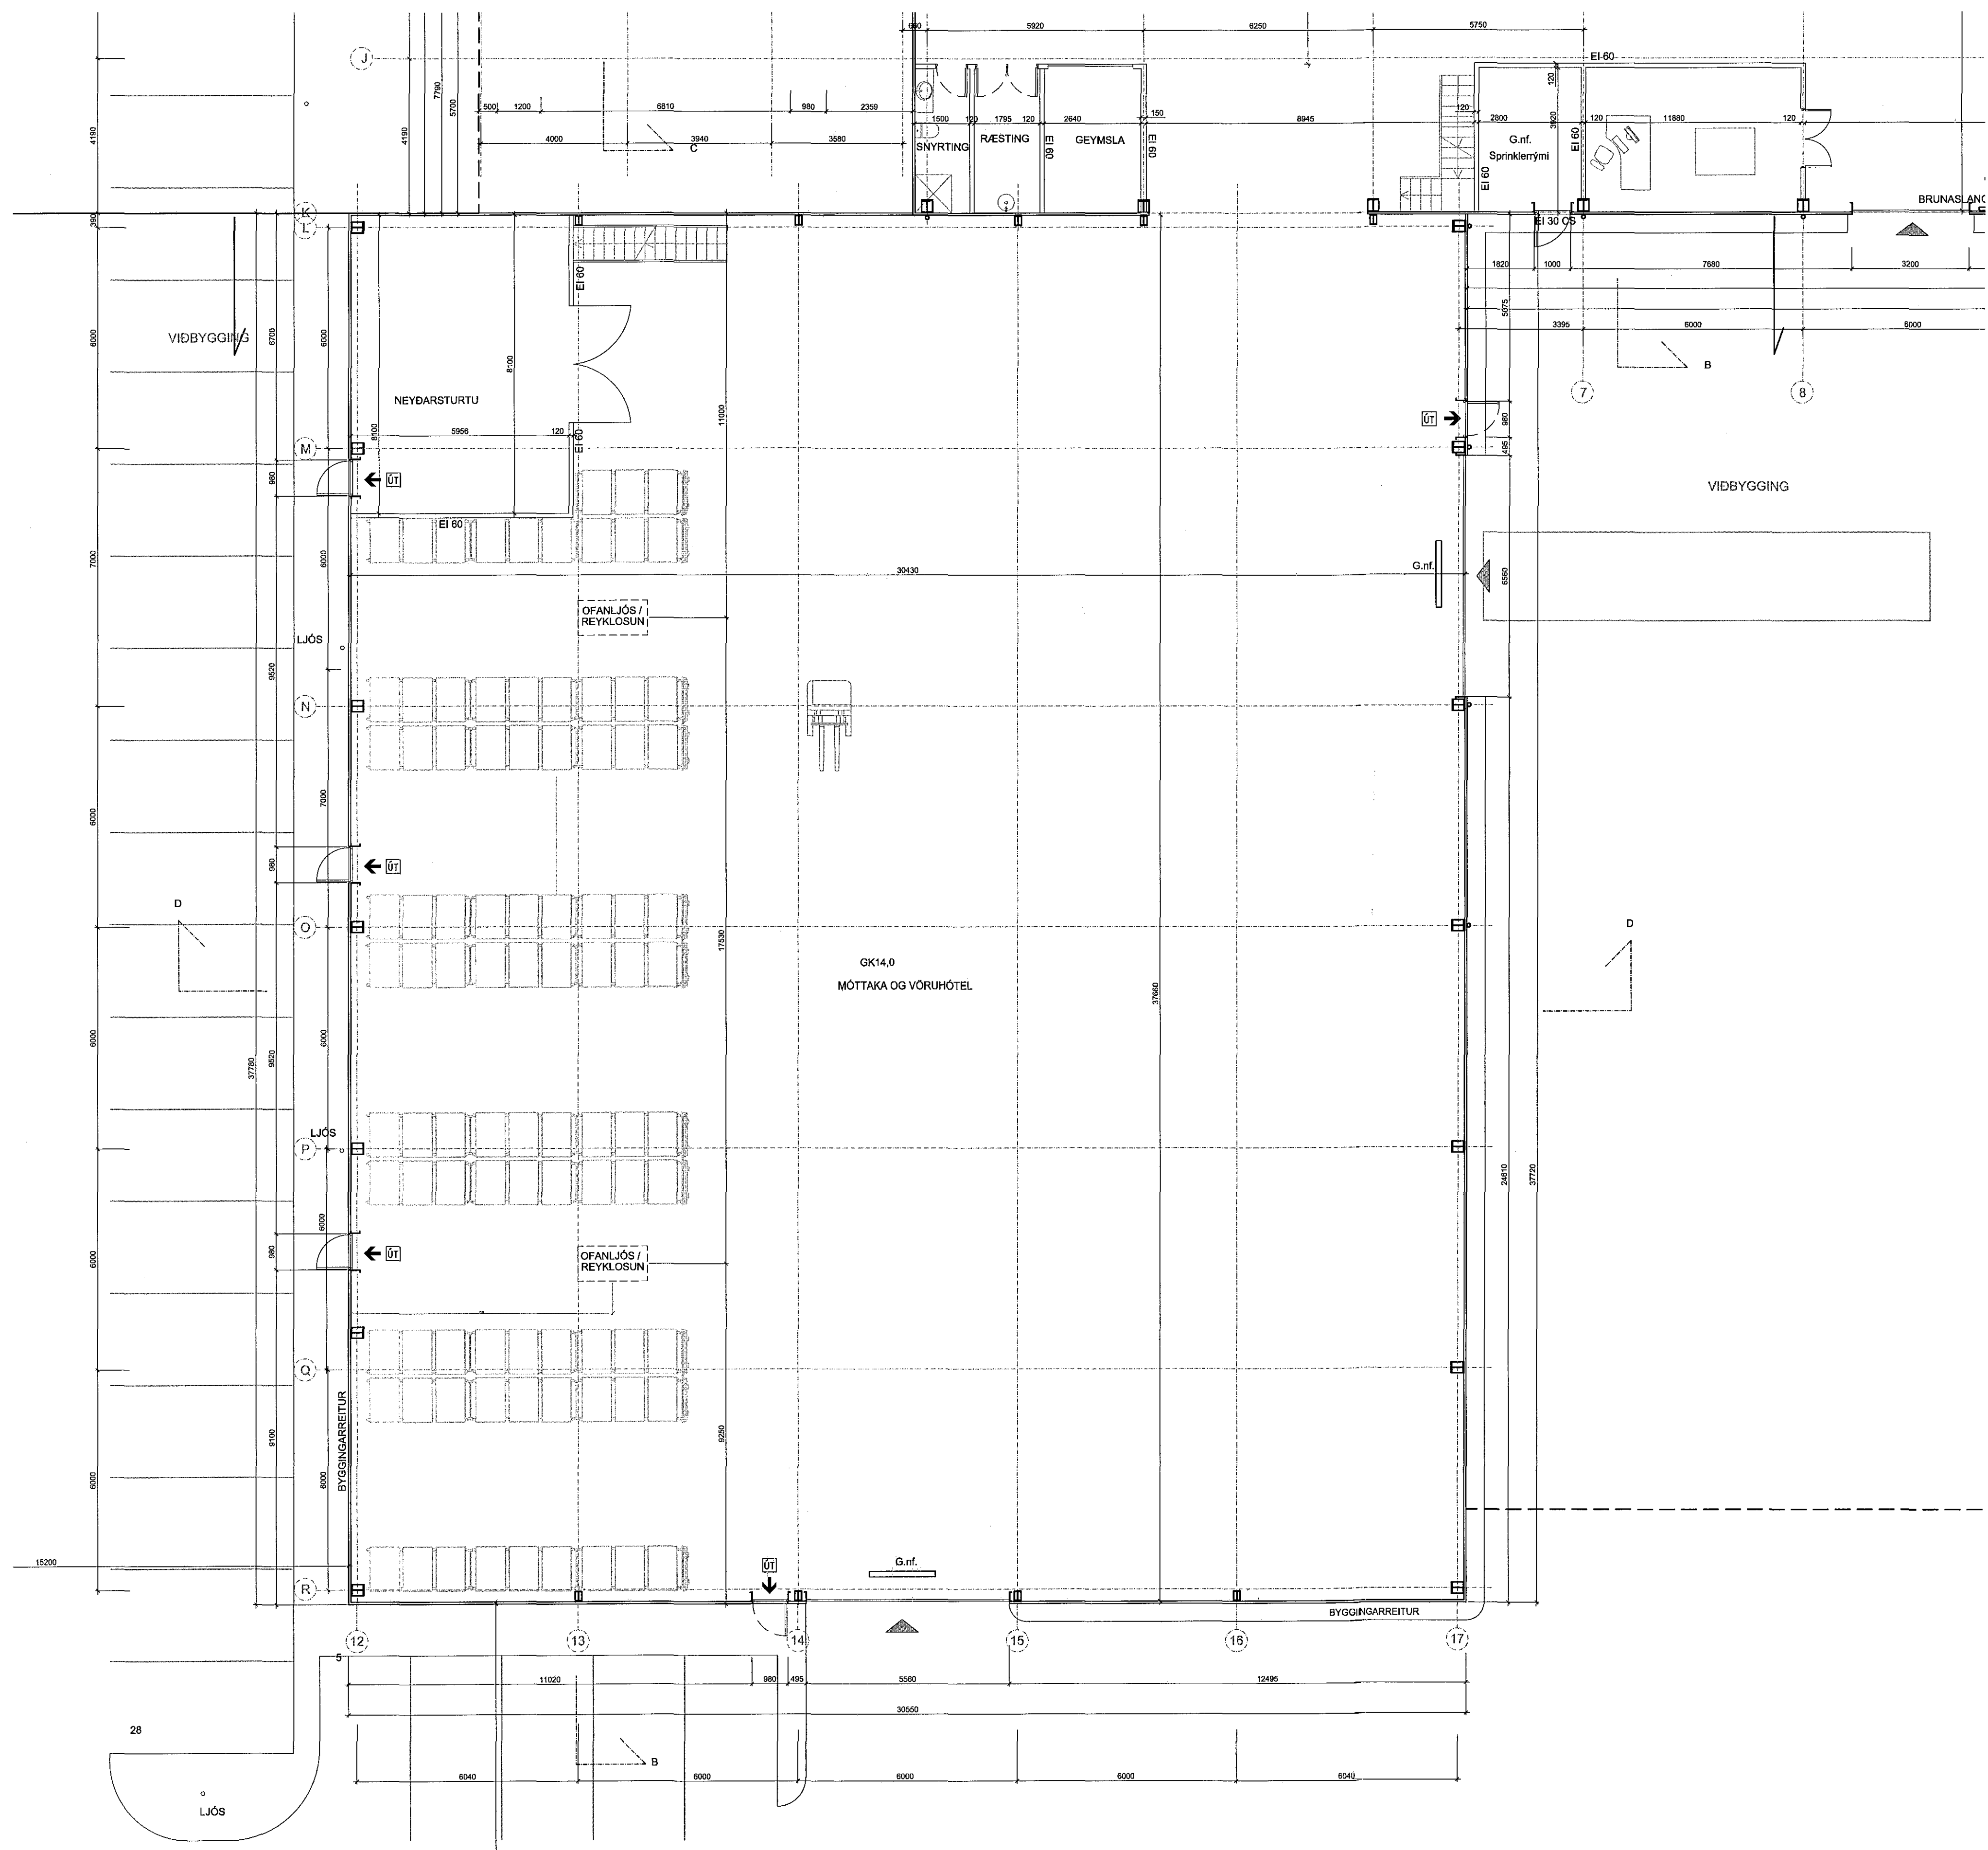

GRUNNMYND 1. HÆÐ, VIÐBYGGING 1:100

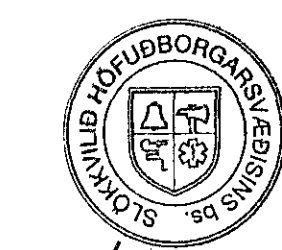

Yfirfarið af  
brunahönnuðum  
**EFLA**  
VERKFRÆÐISTOFA

14/9/13 B.K.

BREYTINGAR

NR.	DAGS.	BREYTING	Skr.
01	21.08.06	Höf lækkað, sorpi skýtt, snúð svert, byggingarfr.	
02	28.08.06	Texti um brunavarnir upplýstur	
03	28.08.06	Klæðningu snúð	
04	28.01.07	Intra fyrirkomulagi skrifstofa breytt	
05	22.01.08	Nýbygging á 106	
06	30.03.08	Skrifstofur í nýbyggingu farlaegdar	
07	02.02.11	Dýrum, innlaksrými br. Skrifst. fjar.	
08	20.06.11	Intra fyrirkomulag	
09	25.18.11	Nýbyggingu breytt í viðbyggingu	

VERK  
HRADFLUTNINGAR / FEDEX  
SELHELLA 9

TEIKNING  
VIÐBYGGING  
GRUNNMYND 1. HÆÐ

KVAFDI  
1:100

DAGS.  
13.07.2006

TEIKNING NR.

TEIKNAD AF  
GJ

**TEIKNING.IS**  
arkitektúr og skipulag

Hringbraut 87, 101 Reykjavík  
gsm: 624 4555

0104

*Gunnlaugur Jónsson*

Gunnlaugur Jónsson kt. 090462 2299  
Pálmar Hildússon kt. 140899 2639  
netfang: teikning@teikning.is

