


Samþykkt þann
21 SEP 2011
Bygginguáskilningur
Finn Sigurður Steinar Jónsson

Úr Gildi

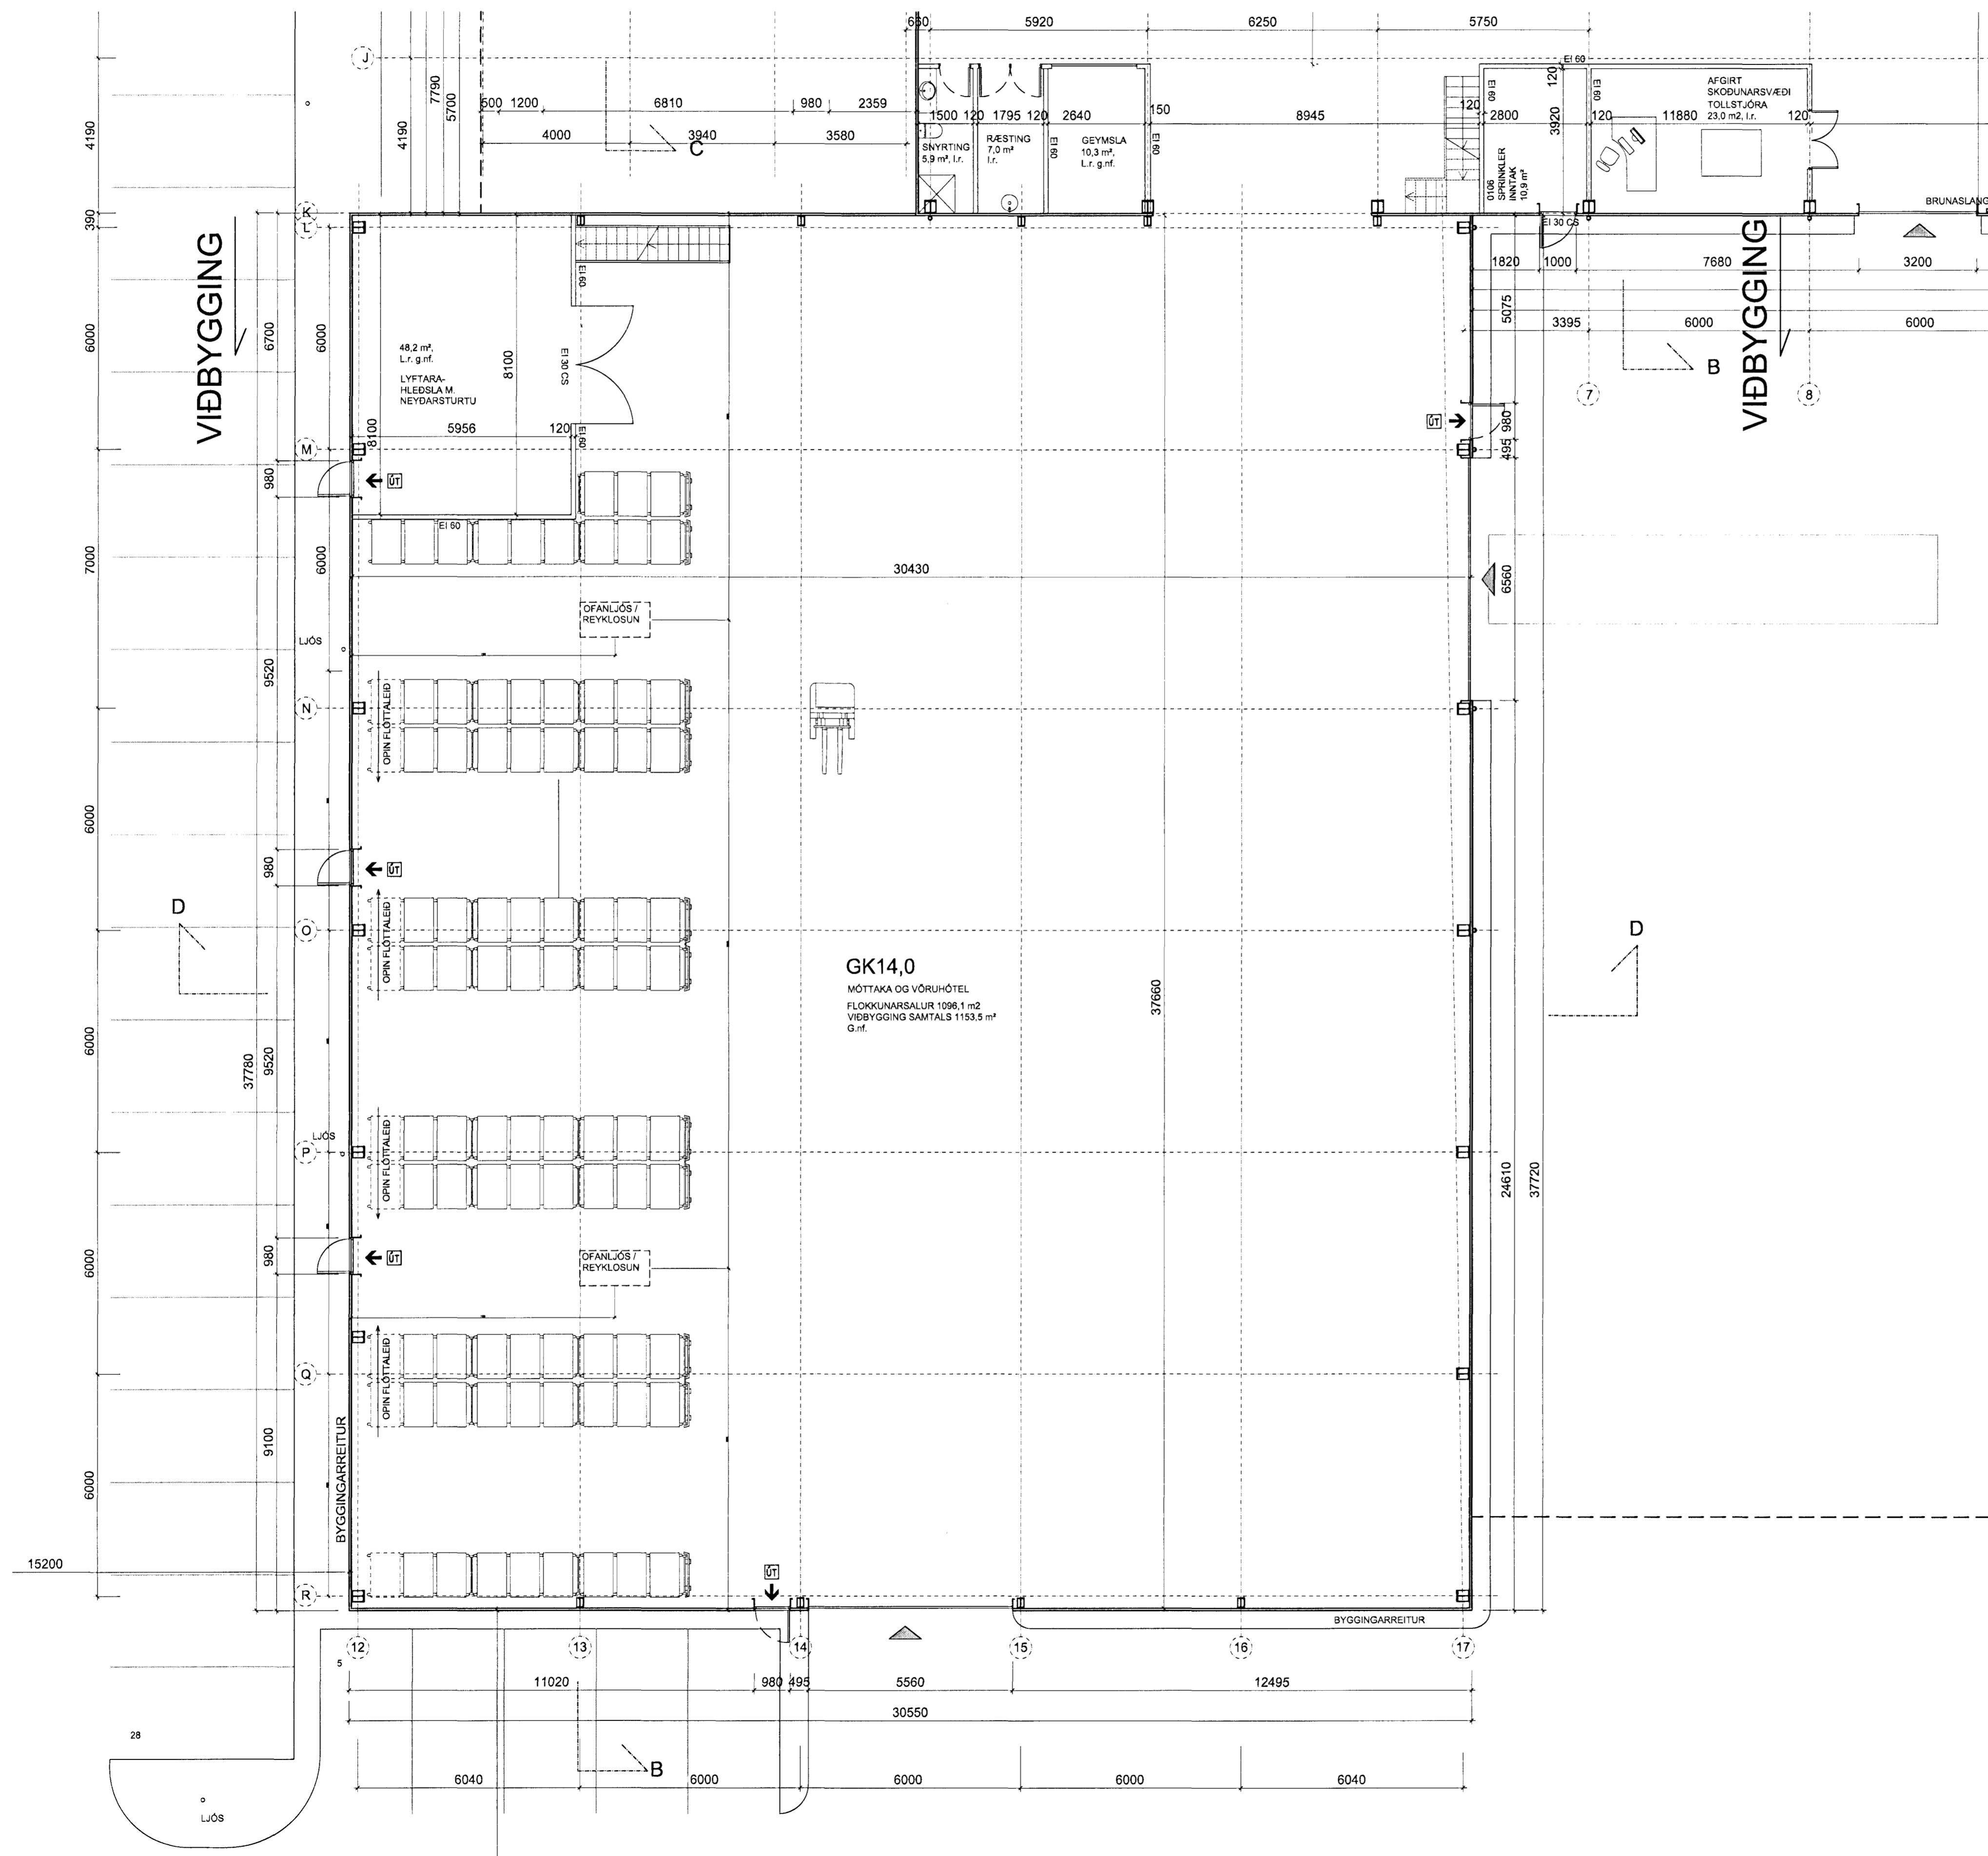

GRUNNMYND 1. HÆÐ, VIÐBYGGING 1:100



BREYTINGAR

NR.	DAGS.	BREYTING	Sp.
01	21.08.06	Hús lækkað, sorpi skýtt, snið svert, byggingarílys.	
02	28.08.06	Texti um brunavarnir uppfærður	
03	28.08.06	Klaðningu snúð	
04	28.01.07	Innra fyrirkomulagi skrifstofa breytt	
05	22.01.08	Nýbyggingu á lög	
06	30.03.08	Skrifstofur í nýbyggingu fjárfæðar	
07	02.02.11	Dyrum, innlaksrými br. Skrifst. fjart.	
08	20.06.11	Innra fyrirkomulag	
09	25.18.11	Nýbyggingu breytt í viðbyggingu	

VERK
HRADFLUTNINGAR / FEDEX
SELHELLA 9


TEIKNING
VIÐBYGGING
GRUNNMYND 1. HÆÐ

KVIARÐI
1:100

DAGS.
13.07.2006

TEIKNAD AF
GJ 0104

GJ
HEILBRIGÐISEFTIRLIT
HAFNARFJARDAR-
OG KOPAVOGSSV. EÐIS
Gatdætti 7, 210 Garðabæ
14.9.2011

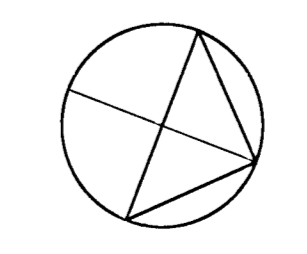

G 4 arkitektar
Staðhóla 11, 113 Reykjavík
Sími: 824 4555 netfang: g4@eva.is

Gunnlaugur Jónsson, M. 050462 2298
Guðmundur Guðlaugsson, M. 230993 3979
Ari A. Guðlaugsson, M. 230378 3708
Guðmundur Guðlaugsson, M. 190554 2419