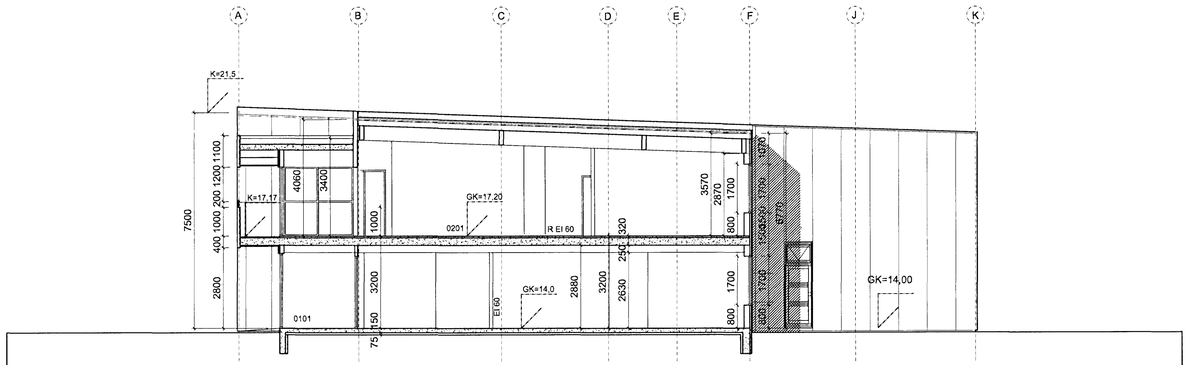

SNEIÐING C-C, M 1:100

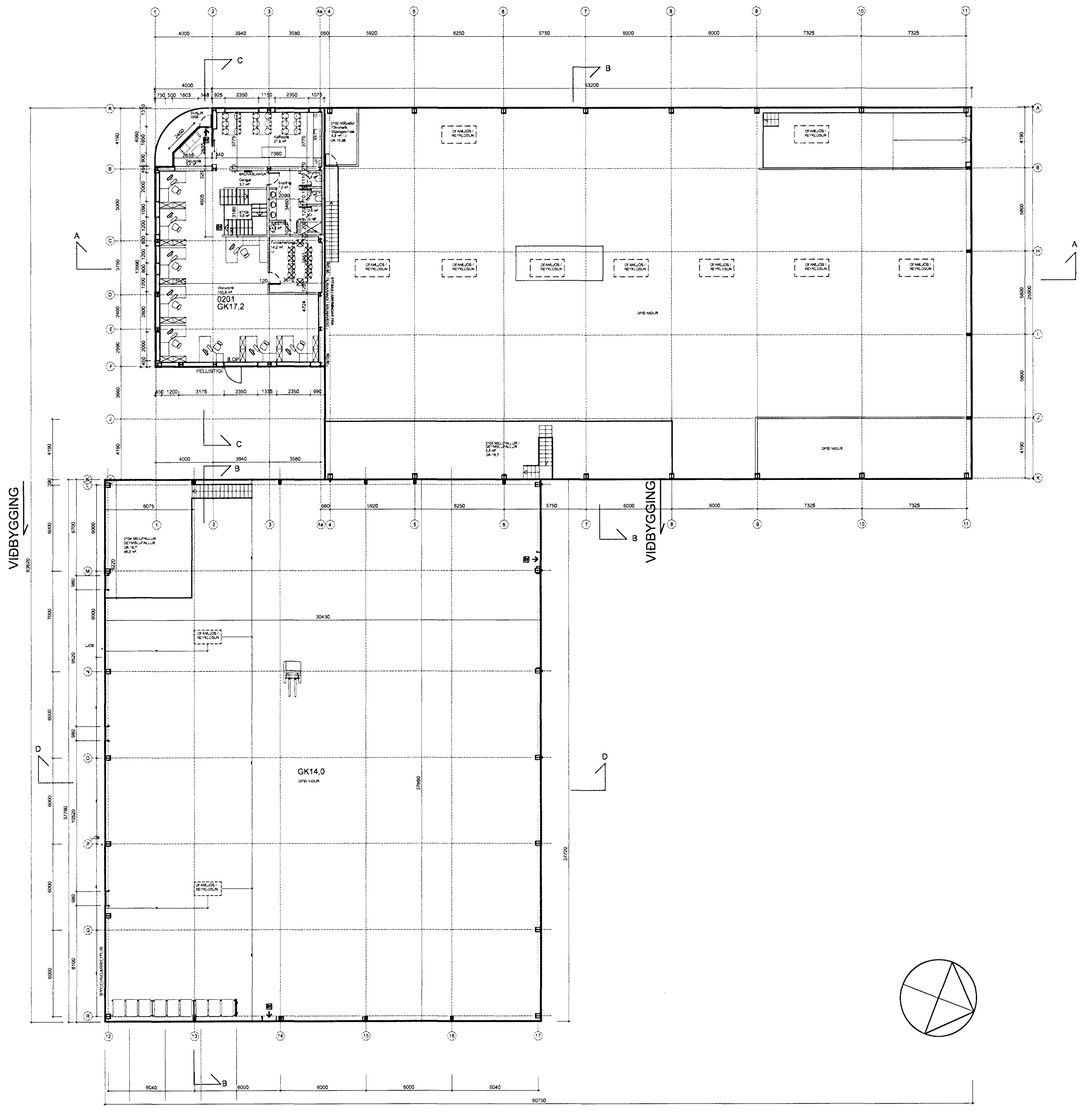

GRUNNMYND 2 HÆÐ, SKRIFSTOFUR M1:100

GRUNNMYND 2 HÆÐ, YFIRLIT, M1:200

Samþykkt þann
21 SEP 2011
Byggingarfulltrúinn í Reykjavík
F.h. Sigurður Skúlason

Úr Gildi

Yfirfarið af brunahönnuði
EFLA VERKFRÆÐISTOFA

BREYTINGAR

NR.	DAGS.	BREYTING	SÞ.
01	21.08.06	Hús lækkað, sorpi skýlt, snið svert, byggingarlýs.	
02	28.08.06	Texti um brunavarnir uppfærður	
03	28.08.06	Klæðningu snúið	
04	28.01.07	Innra fyrirkomulagi skrifstofa breytt	
05	22.01.08	Nýbygging á lóð	
06	30.03.08	Skrifstofur í nýbyggingu fjarlægðar	
07	02.02.11	Þyrum, inntaksrými br. Skirfst. fjarl.	
08	20.06.11	Innra fyrirkomulag, millipallur mhl.1 ofl.	
09	25.08.11	Nýbyggingu breytt í viðbyggingu	

VERK
HRAÐFLUTNINGAR / FEDEX
SELHELLA 9

TEIKNING
NÚVERANDI HÚSHLUTI - GRUNNM. 2 HÆÐ, MILLIPALLAR OG SNEIÐING

KVARÐI
1:200 og 1:100

DAGS.
13.07.2006

TEIKNING NR.
0106

TEIKNAÐ AF
GJ

14.09.2011

Fh. HEILBRIGÐISEFTIRLITS HAFNARFJARÐAR-OG KÓPAVOGSSVÆÐIS
Garðatorgi 7 - 210 Garðabæ

G 4 arkitektar
Stórhöfða 17, 112 Reykjavík
sími: 514 4000 netfang: g@hive.is
Gunnlaugur Jónasson, kt. 030462 2290
Gunnar Páll Kristinsson, kt. 200865 3679
Atli J. Guðbjörnsson, kt. 200978 5789
Guðmundur Gunnlaugsson, kt. 190504 2818