


Úr Gildi

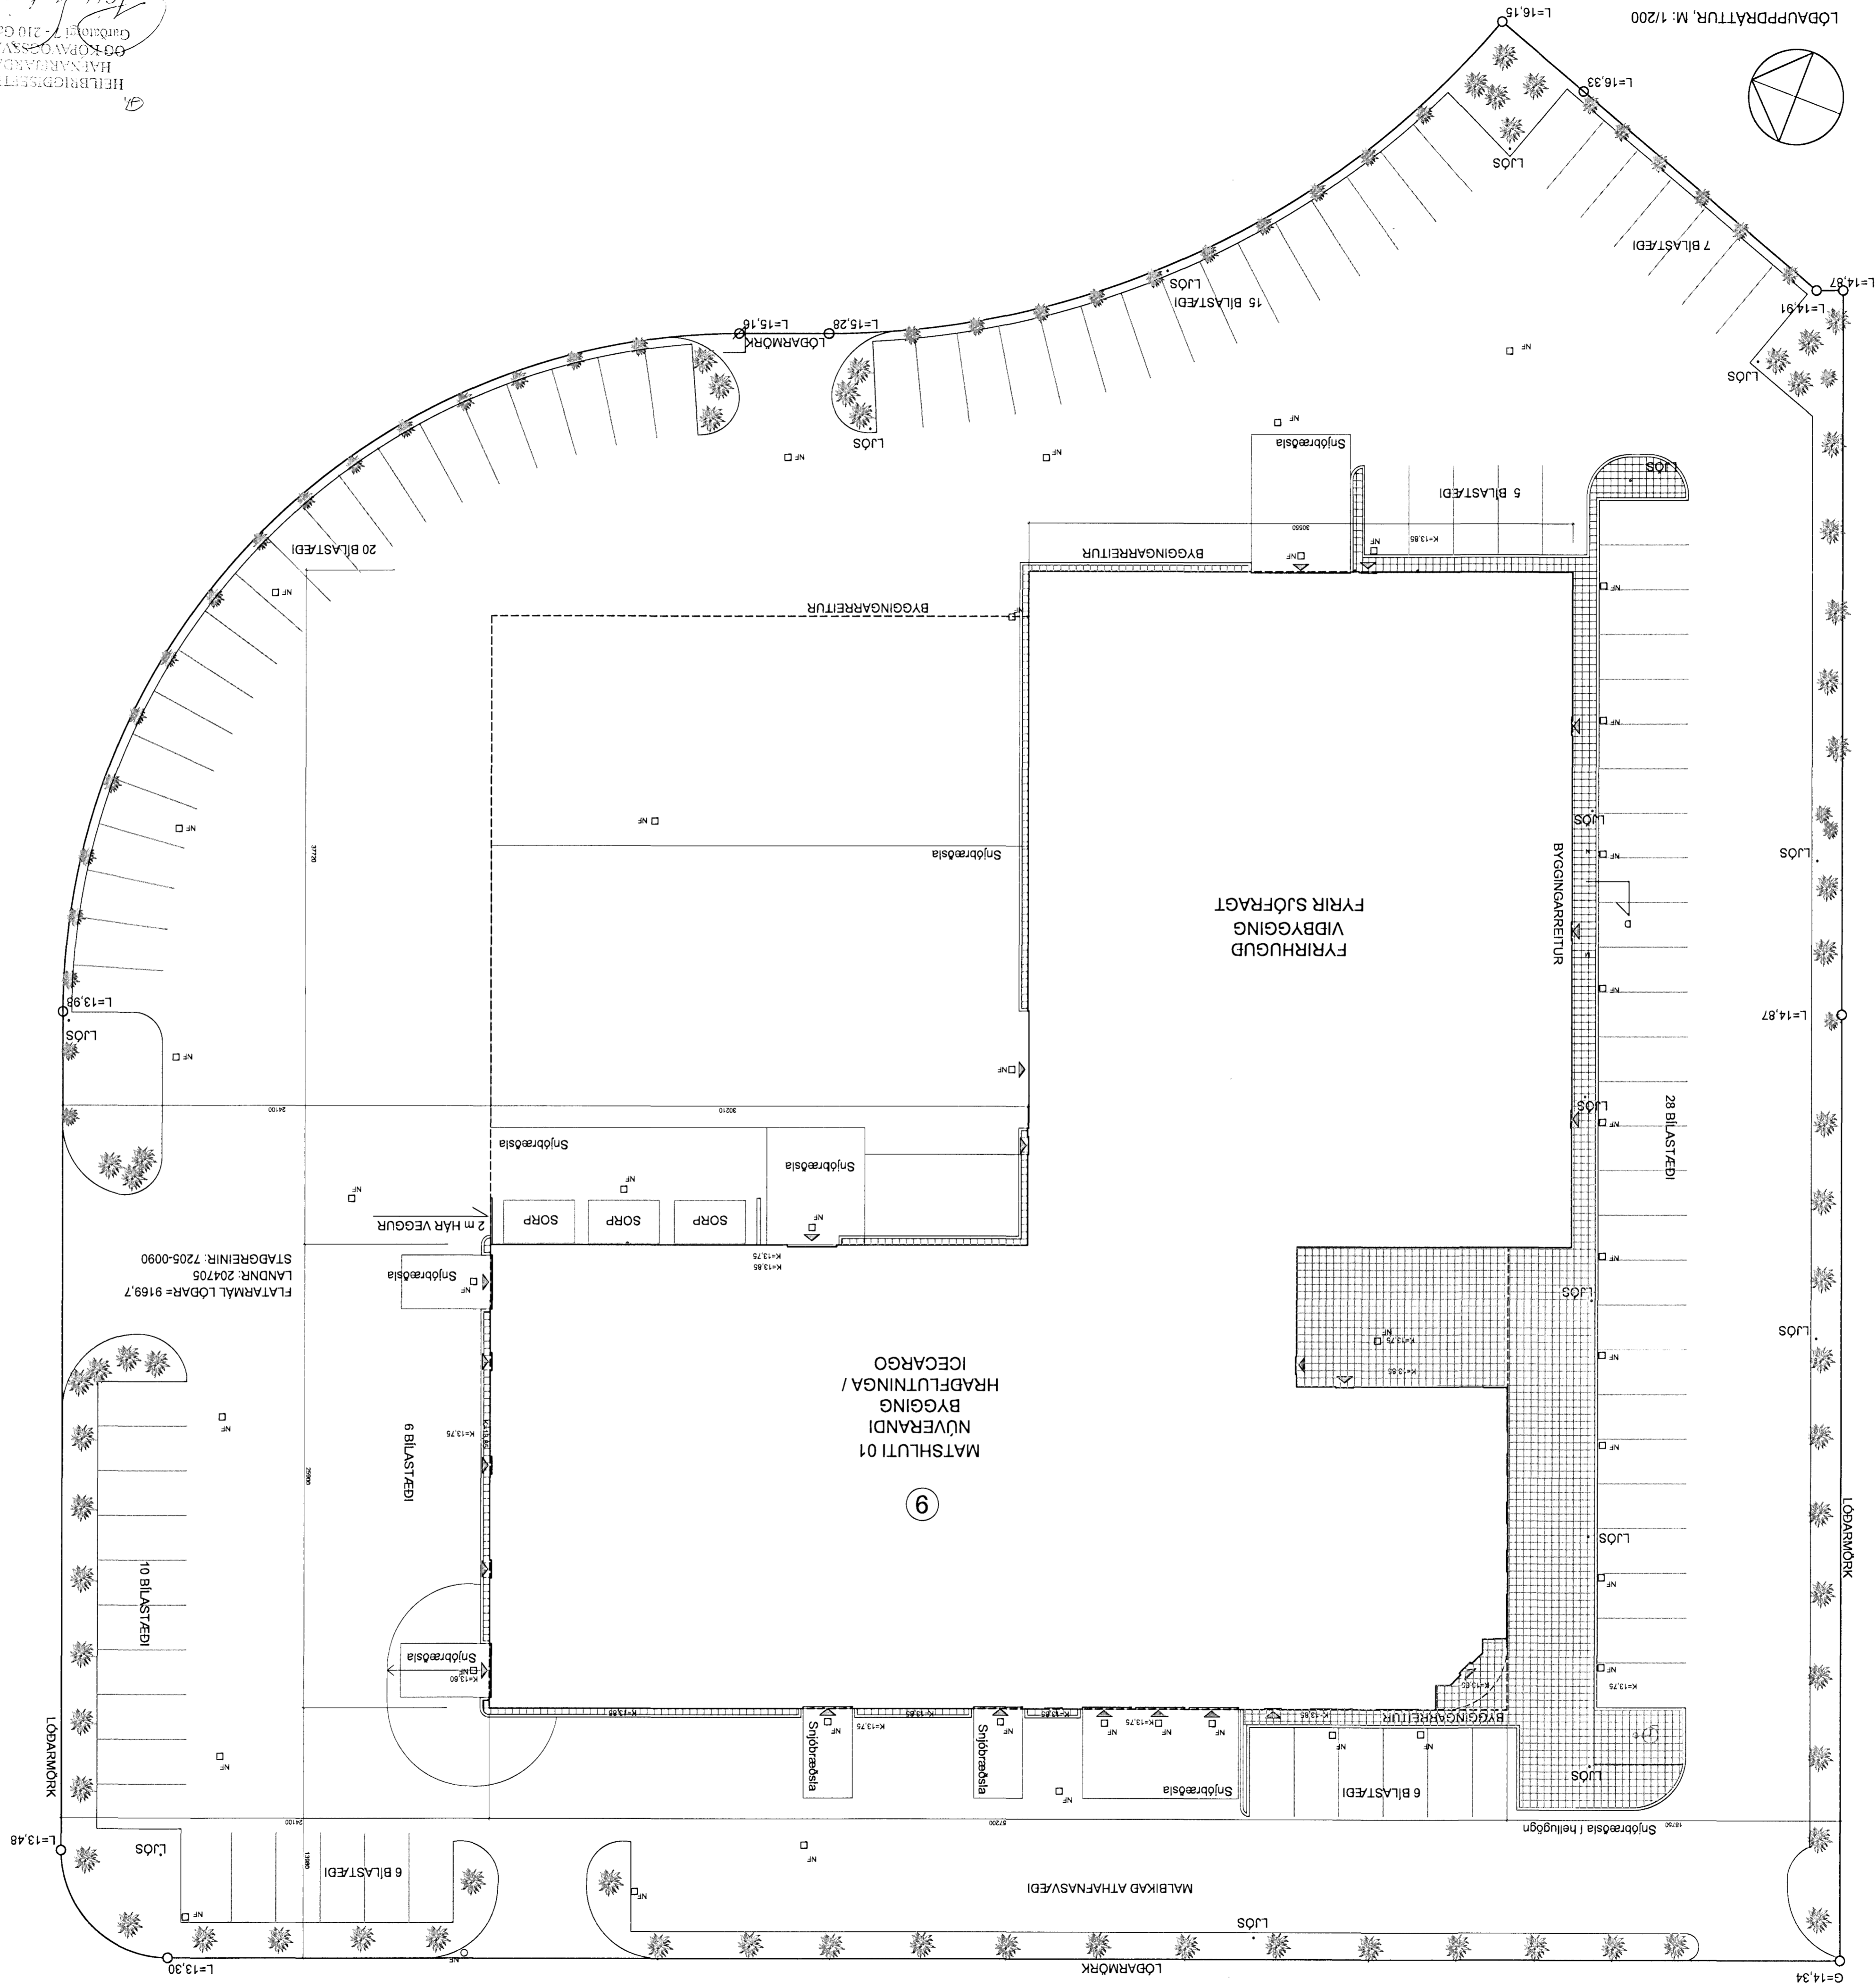

HELBINDINGAR  
 HANNA GUNNLAUGSDÓTTIR  
 00-KOPAVOGSV. 210  
 21.08.2006  
 14.9.2011

VERK  
 HRADFLUTNINGAR / FEDEX  
 SELHELLA 9  
 LÖDAUPPRÁTTUR

SAÐMYKKT  
 ARKITEKT  
 HIRINGARVILT 87  
 101 REYKJAVÍK  
 Sími 824 4555  
 g@hviv.is

ARKITEKT  
 KT. 090482 2299  
 Sími 824 4555  
 g@hviv.is

GUNNLAUGUR JÓNASSON

|            |          |                                     |
|------------|----------|-------------------------------------|
| SP         |          |                                     |
| BRÉTTINGAR | BRÉTTING |                                     |
| NF         | DAGS     | BRETTING                            |
| 01         | 22.01.08 | Nýbygging á lóð                     |
| 02         | 30.03.08 | Bláskautum flóaáð, skrifstofur fat. |
| 03         | 02.02.11 | Bláskautum flóaáð, skrifstofur fat. |
| 04         | 25.08.11 | Nýbyggingu á hringi Ljóðbyggingu    |

TEKNIÐ  
 LÖDAUPPRÁTTUR  
 1:200  
 21.08.2006  
 0108



- Umferðarfléttur og bifreiðastæði verða málkuð samkvæmt skipulagsskilmálum hverfisins. Bifreiðastæði verða merkt (ekki málkuð) fyrir stíflmenn og gesti eftir því sem þörf er á. Fyrstu verða merkt 22 stæði fyrir stíflmenn og 4 fyrir gesti, þar af eitt fyrir falliða á gangstétt.
- Gangstéttir og svæði fyrir fölgangandi verða hellilagðar. -Kantsteinar skulu vera steinstéptir.
- 2 m háir veggur skemmar sorp. -Vjóðamúr kemur rób af harðgerðum víðrunnum samkvæmt skipulagsskilmálum hverfisins.

21 SEP 2011  
 Semþykkt þann  
 21 SEP 2011  
 Rm. Sigrún Svanbjörgsdóttir