



KJALLARI 1:50

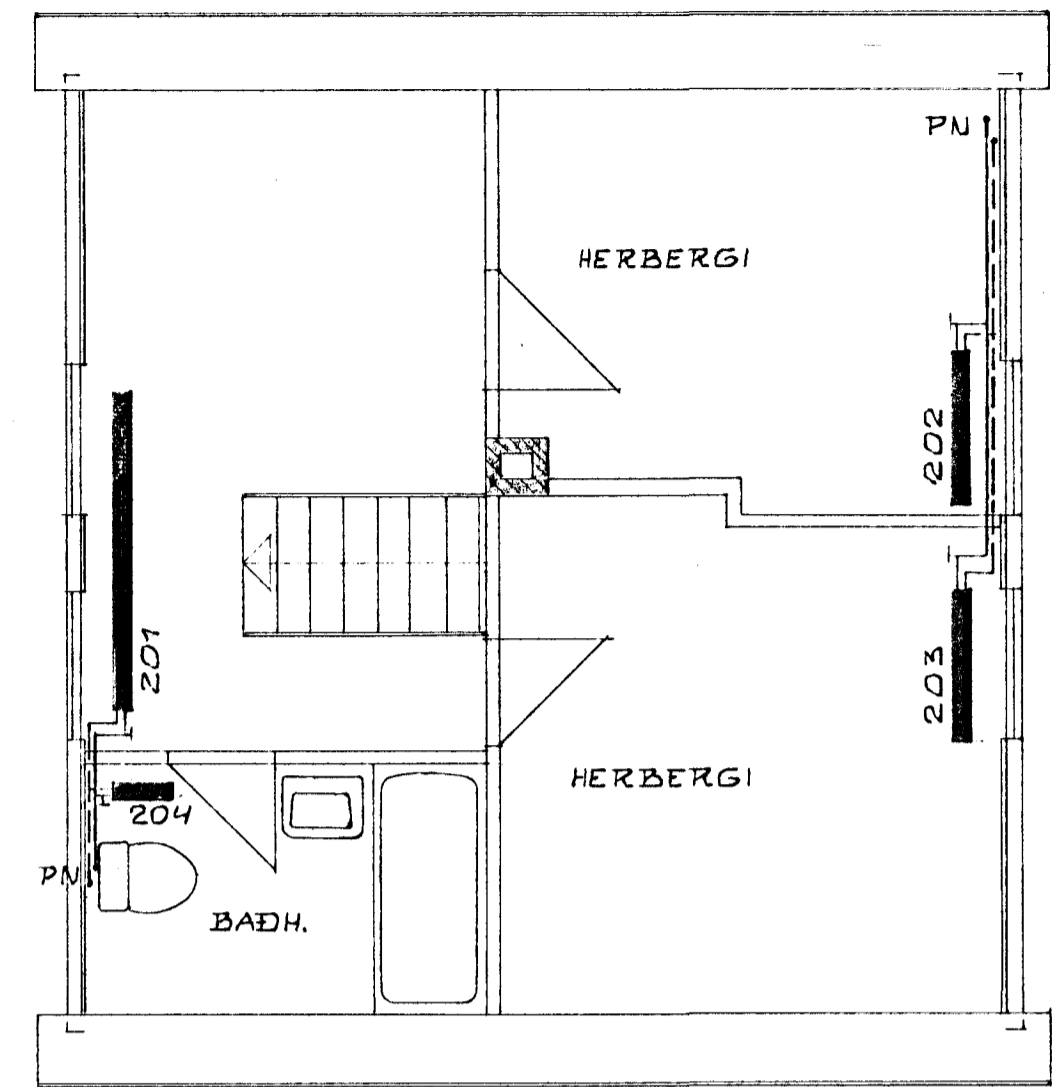

RISHÆÐ 1:50

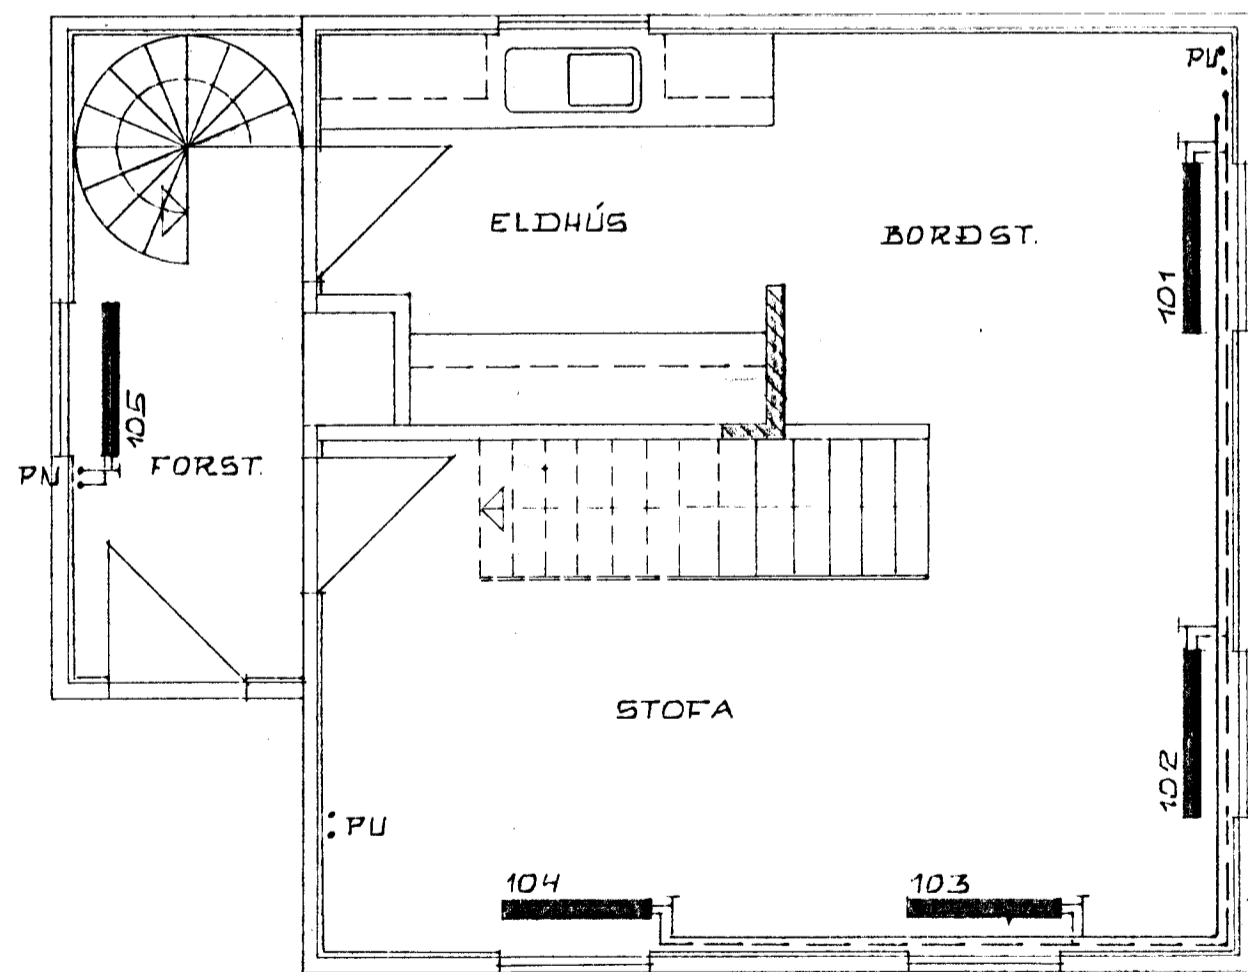

1. HÆÐ 1:50

15. JÚLÍ 1955

Kristján Knútsson

KRISTJÁN KNÚTSSON
 TÆKNIFRÆÐINGUR FTFÍ

SELVOGGGATA NR. 16	DAGS JÚLÍ '55
ENDURBYGGING	MKV 1:50
HITA- OG HREINLÆTISLAGNIR.	BLNR 1 AF
GRUNNMYNDIR HITALAGMA	VERK 856-01
	<i>KK</i>