



KJALLARI 1:50

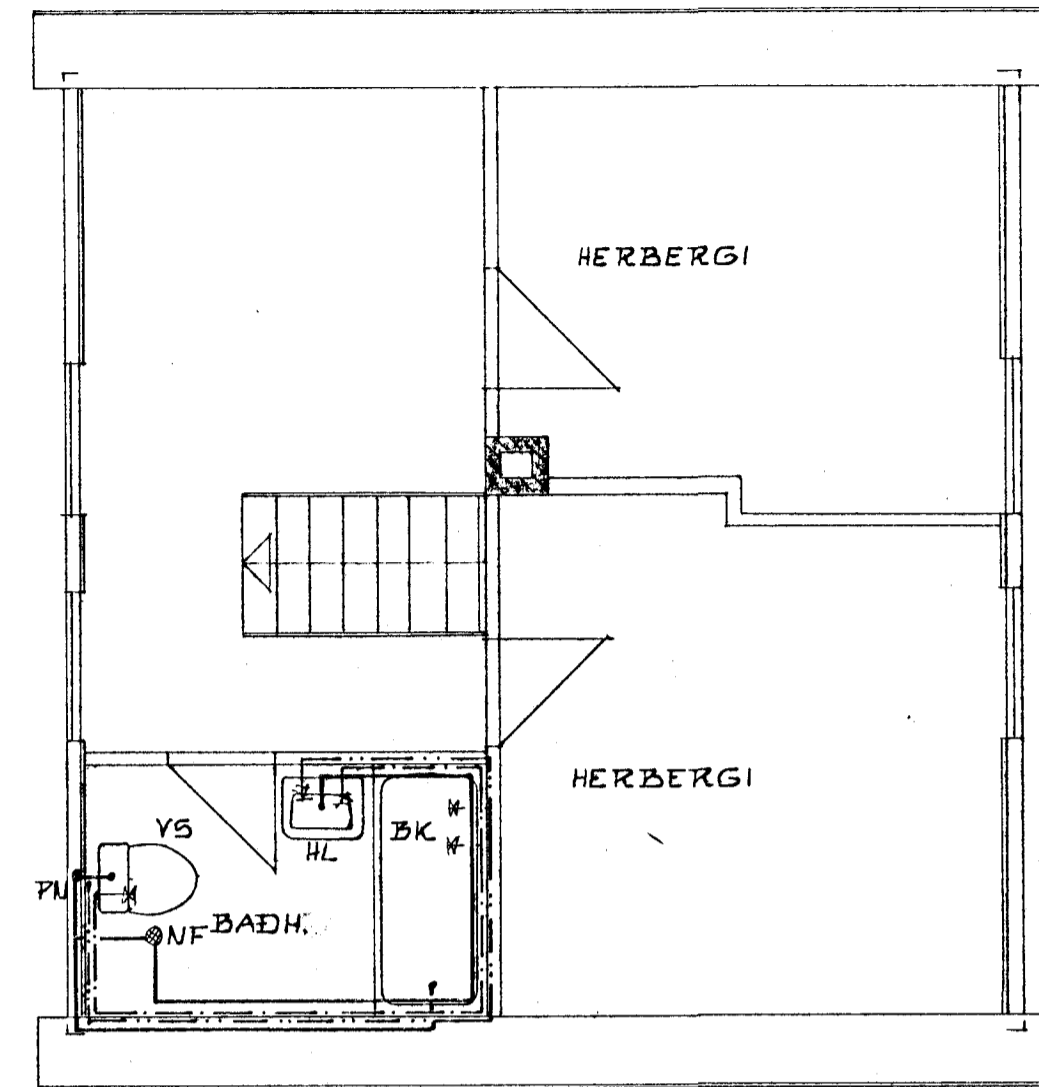

RISHÆÐ 1:50

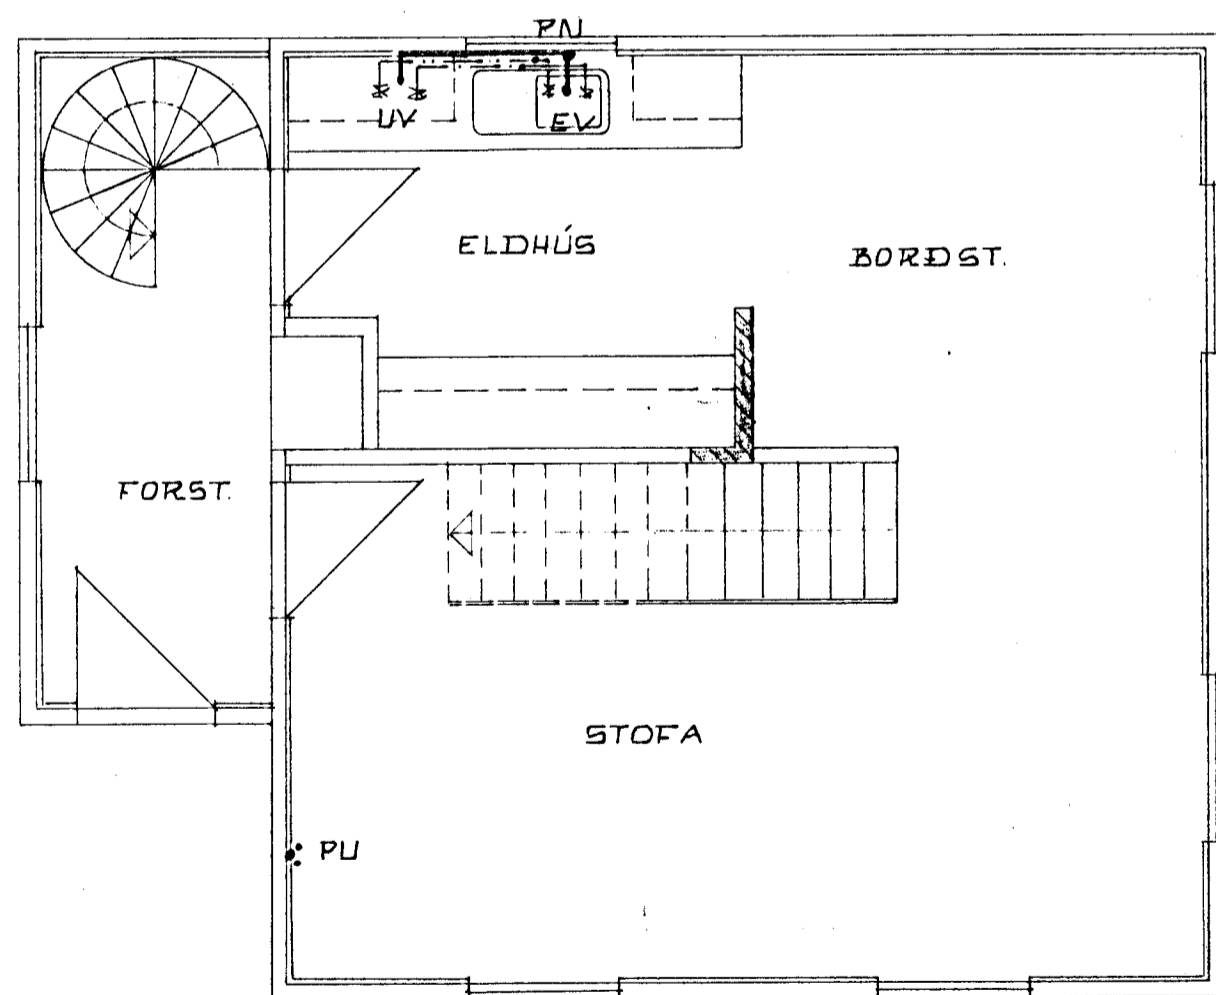

1. HÆÐ 1:50



**KRISTJÁN KNÚTSSON**  
TÆKNIFRÆÐINGUR FTFI

SELVOGGATA NR. 16	DAGS JÚLÍ '85
ENDURBYGGING	MKV 1:50
HITA- OG HREINLÆTISLAGNIR.	BLNR 2 AF
GRUNNMYNDIR VATNS- OG	VERK 856-02
FRÁREUNSLISLAGNA	10K.