



Selvogsgata 16 A, Hafnarfirði - L.nr.122187 Stgr.7220-0161
 Helstu stærðir:
 Lóð..... 181,0 m²
 Brúttó flatarmál íbúðar 1 og 2.h...121,3m²
 Brúttó flatarmál bílskúr 25,0m²
 Alls brúttó flatarmál 146,3m²

Brúttó rúmmál húss 396,8 m³ þar af bílgeymslu 63,0 m³
 Nýtingarhlutfall 146,3/181= 0,8

Upphaflegur hönuður: Bergsteinn Björnsson 1946

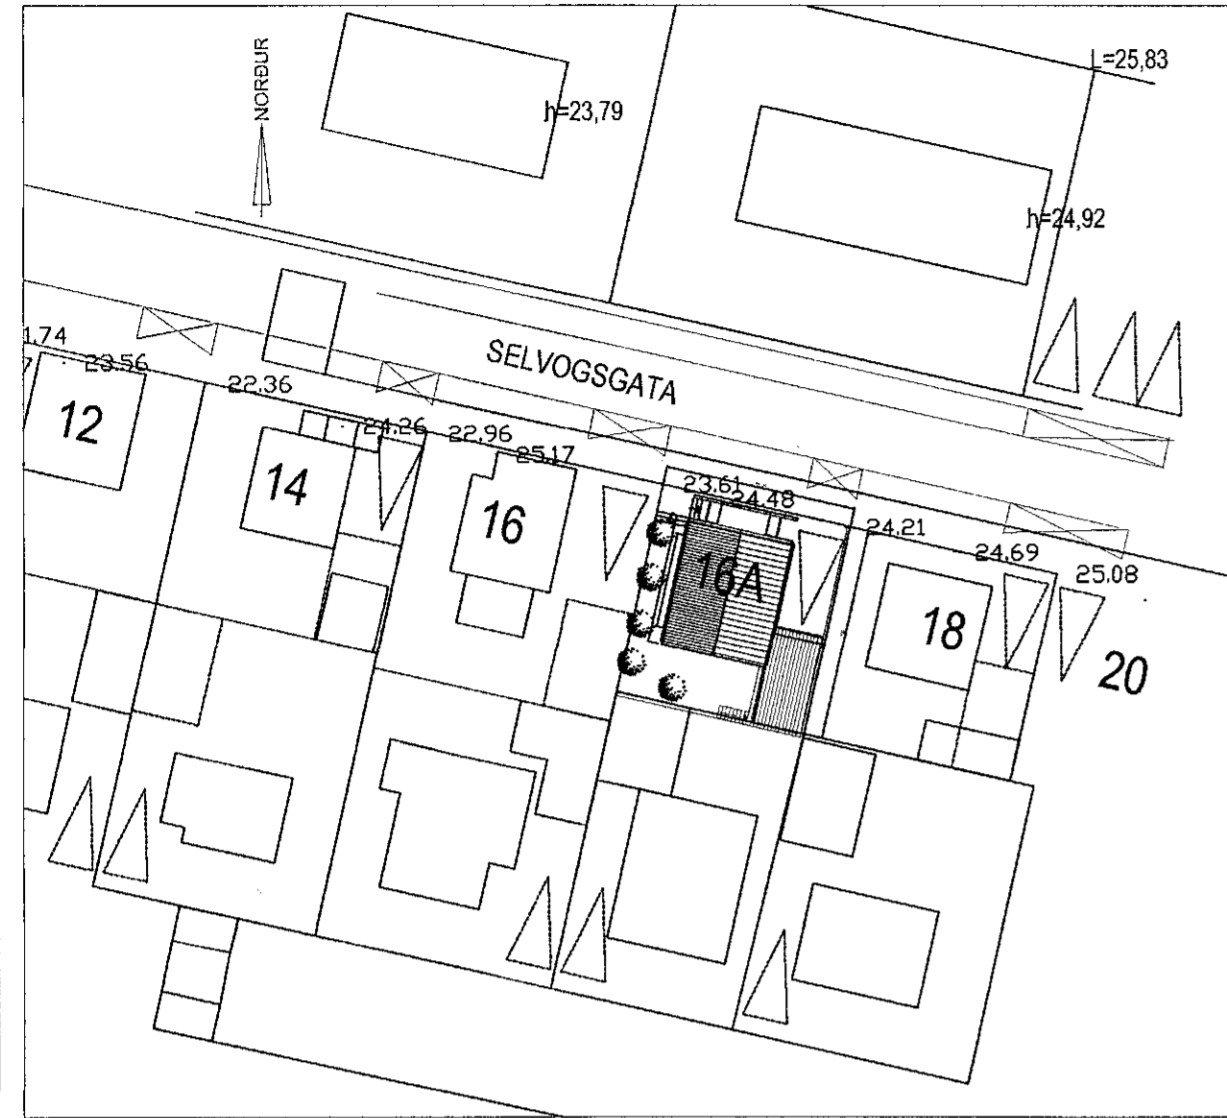


AFSTÖÐUMYND 1:500

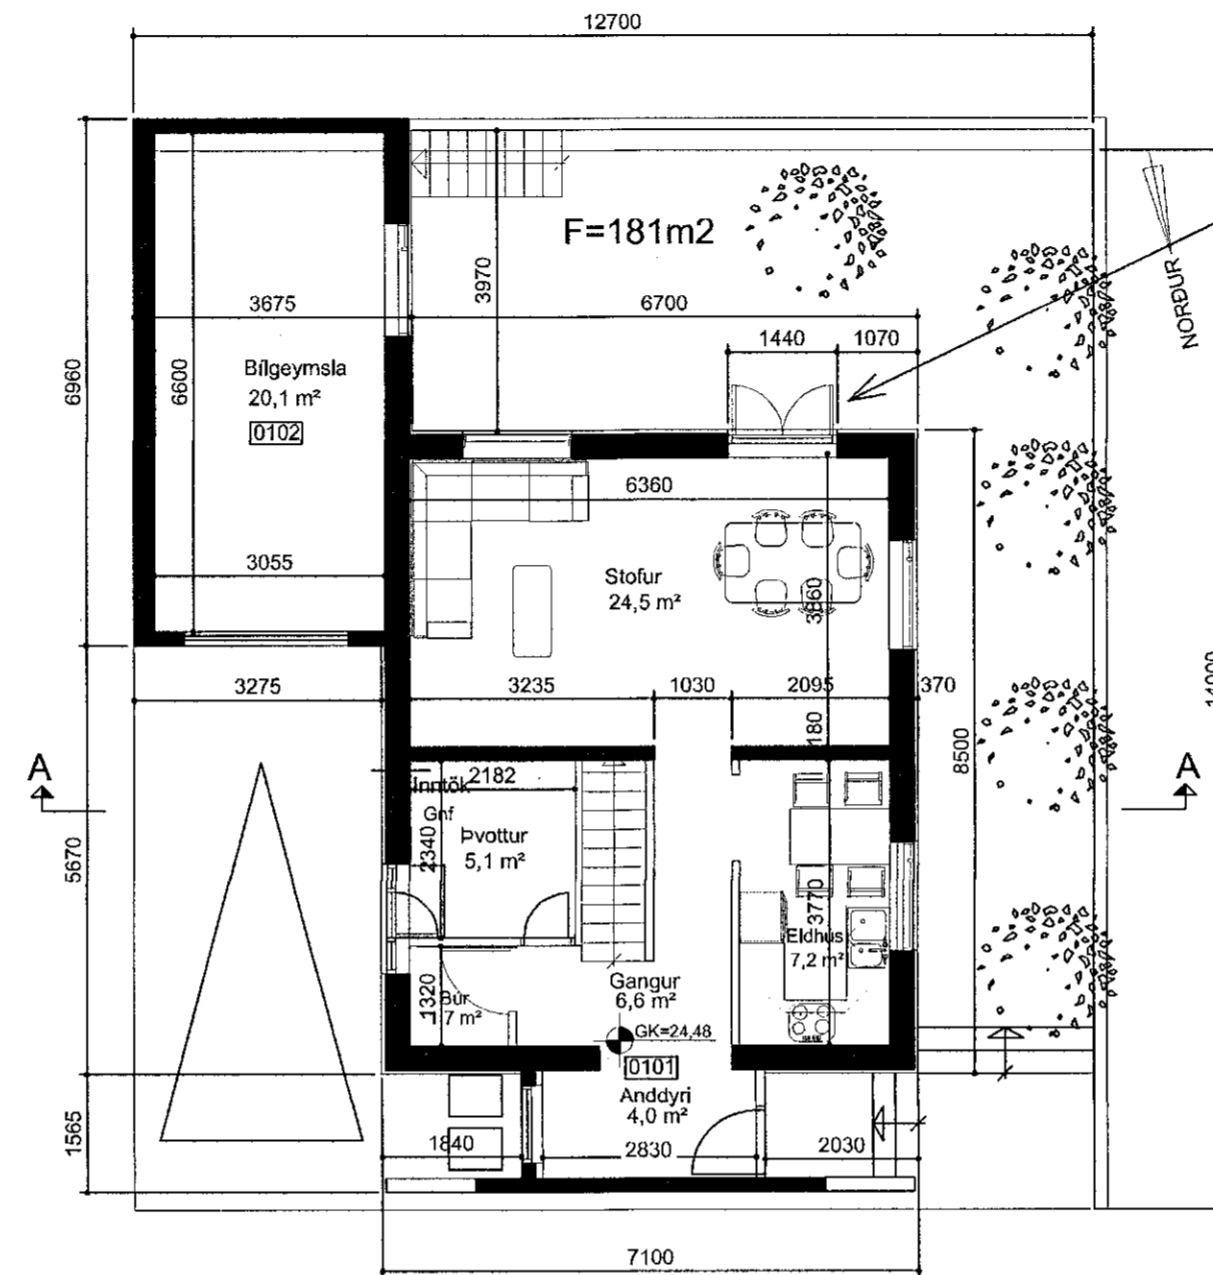

GRUNNMYND NEDRI HÆÐ, 1:100


Ný tvöföld hurð gerð í stað eldra gluggaops.

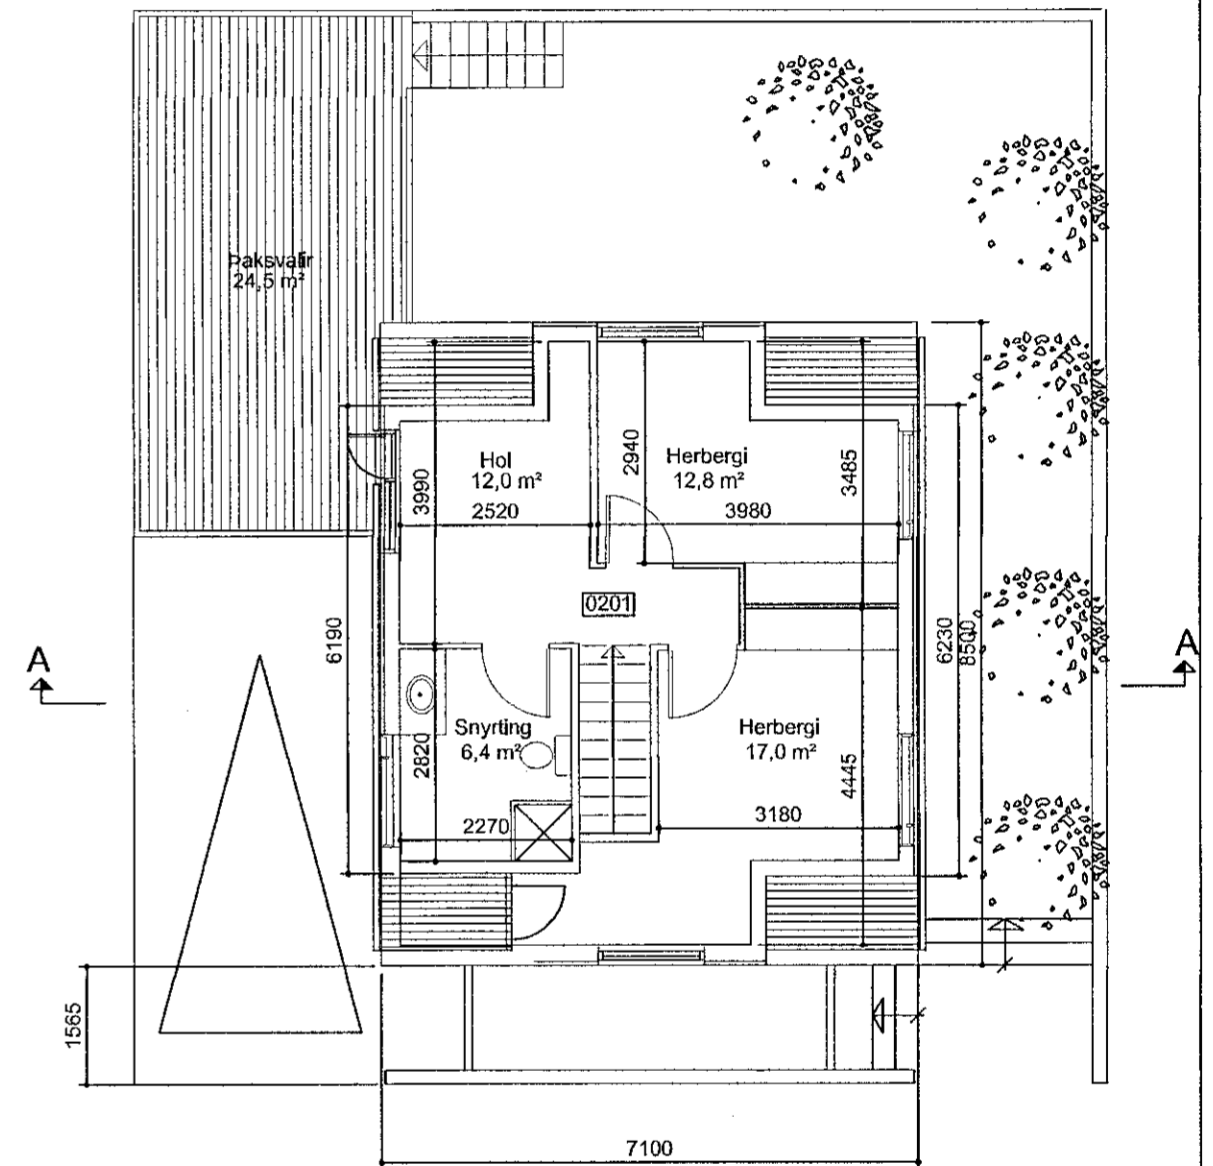

GRUNNMYND RISHÆÐ, 1:100

Skráningartala: Selvogsgata 16 a, Hafnarfirði				Skrásetjari: Stefán Ingólfsson												
Landnúmer: 122187				Kennitala: 010251-4359												
Matshlutanúmer: 01				Útgáfa: 4.01t Dags: 25.4.2015												
Uppskipting og lýsing				Stærðir												
D0	D1	D2	D3	D4	D5	D6	D7	D8	D9	D10a	D10b	D11	D12	D16	Rekitala	D17
Lokun	Rými hæð-röð	Nokun texti	Höfuð-flokkun	Eignar-hald	Botnflötur m²	Milliflötur m²	Sigar m²	Op m²	Brúttóflötur m²	Brúttóflötur sh < 1,8	Salamæð mín	Salamæð max	Brúttó rúmmál m³	Nettóflötur m²	Birt flatarmál m²	Skiptarúmmál m³
		Matshluti			150,1	0,0	2,3	3,8	146,3	0,0			396,8	116,5	146,3	292,733
		Botn											18,0			
	00	Kjallari														
A	0101	1. hæð íbúð	N	0101	89,8	0,0	2,3	0,0	89,8	0,0	2,65	2,65	235,7	68,3	89,8	130,115
A	0102	Bílgeymsla	B	0101	64,8		2,3		64,8		2,52	2,52	172,7	49,1	64,8	2,65
					25,0				25,0				63,0	19,2	25,0	2,52
A	0201	2. hæð íbúð	N	0101	60,3	0,0	0,0	3,8	56,5	0,0	2,14	3,45	143,1	48,2	56,5	114,234
					60,3			3,8	56,5				143,1	48,2	56,5	2,37
Athugasemdir																
Sameignir sumra																
Eignarhald																
	Eignar-hald	Nokun texti	Birt flatarmál m²	Skiptarúmmál Séreign m³	Séreign og sameign m³											
	0101	Íbúð	146,3	292,733	292,733											
		Alls	146,3	292,733	292,733											

AFRIT

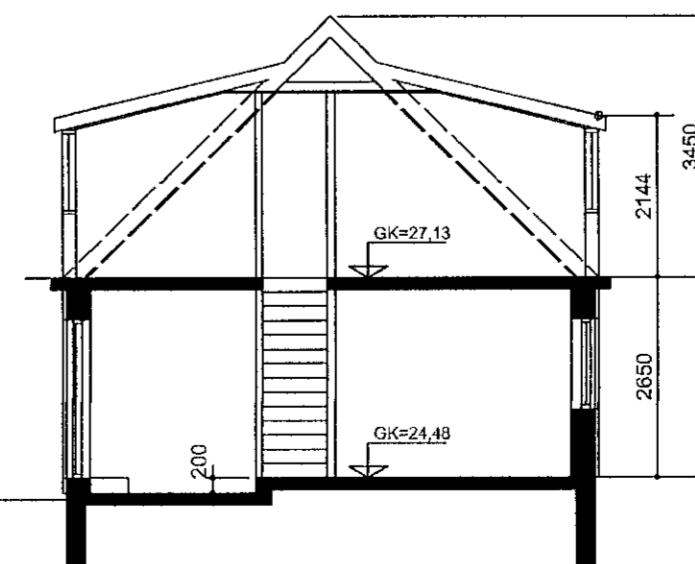

SKURÐUR A, 1:100

16.06.2021
 FRUMRIT STIMPVAÐ
 HEFUM GLETTAST
 VÆR SAMFYKILT 23.09.2015
 Stefán Björnsson

M.V.M.
 MANNVIRKJAMEISTARINN EHF
 Laxalind 2, 201 Kópavogi
 stefanlax2@simnet.is GSM:848-1316

Selvogsgata 16 A, Hafnarfirði
 Grunnmyndir, Útlit, Skurður 1:100

Kópavogi 25.05.2015.....010251-4359
 Verkefni númer 531 Teikning nr.0531-MVM-1001