

SELVOGSGATA 4

HAFNARFIRÐI

Samþykkt á fundi bygginga-
nefndar þ. 3/10/1990

BYGGINGAFULLTRÚINN
Í HAFNARFIRÐI


Helgi Bollason



austurhlíð



vesturhlíð

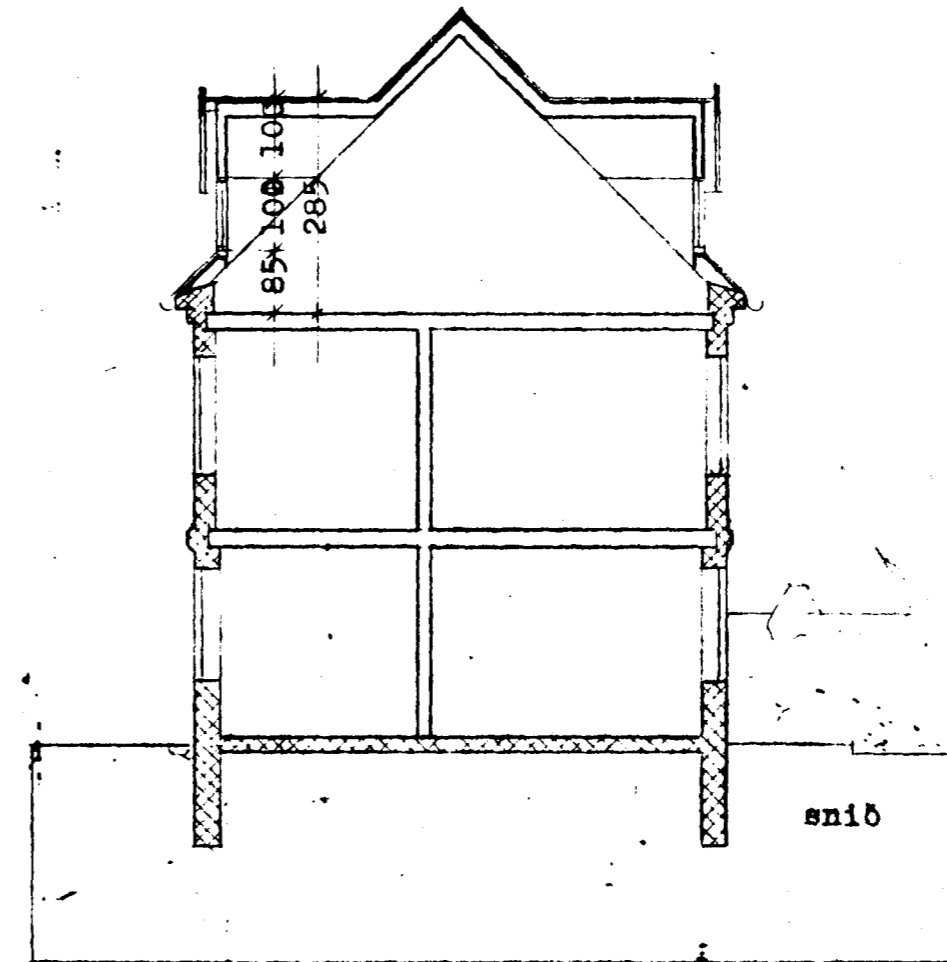


sníð

Kvistir eru úr tré. Staðsetning kvista og breidd þeirra miðast við glugga vesturhlíðar.


Rúmmálsaukning vegna kvista er 7,2m³

Prófill kvista tekur mið af gafflpróffli hússins.

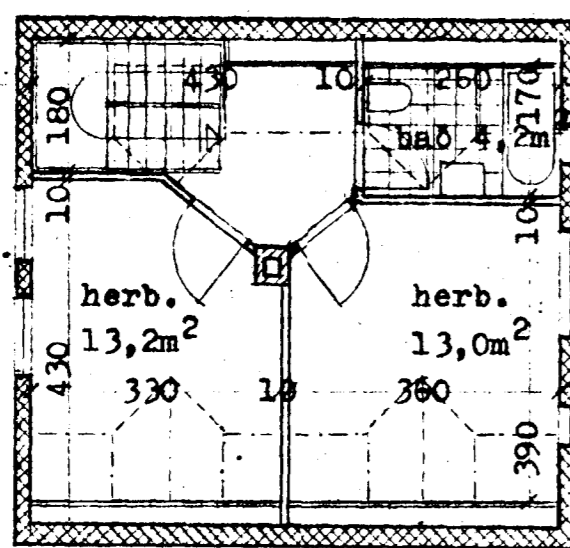


grunnmynd rishæðar


hæð 180

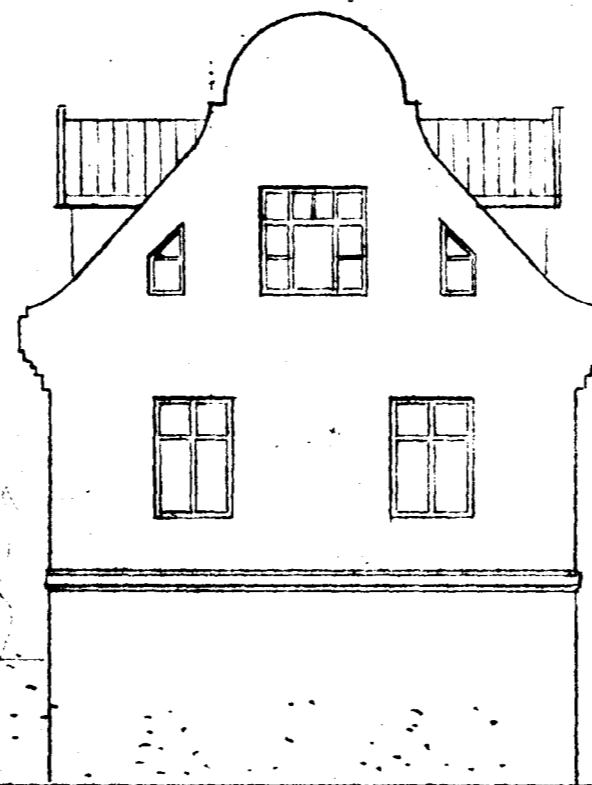

suburgafi

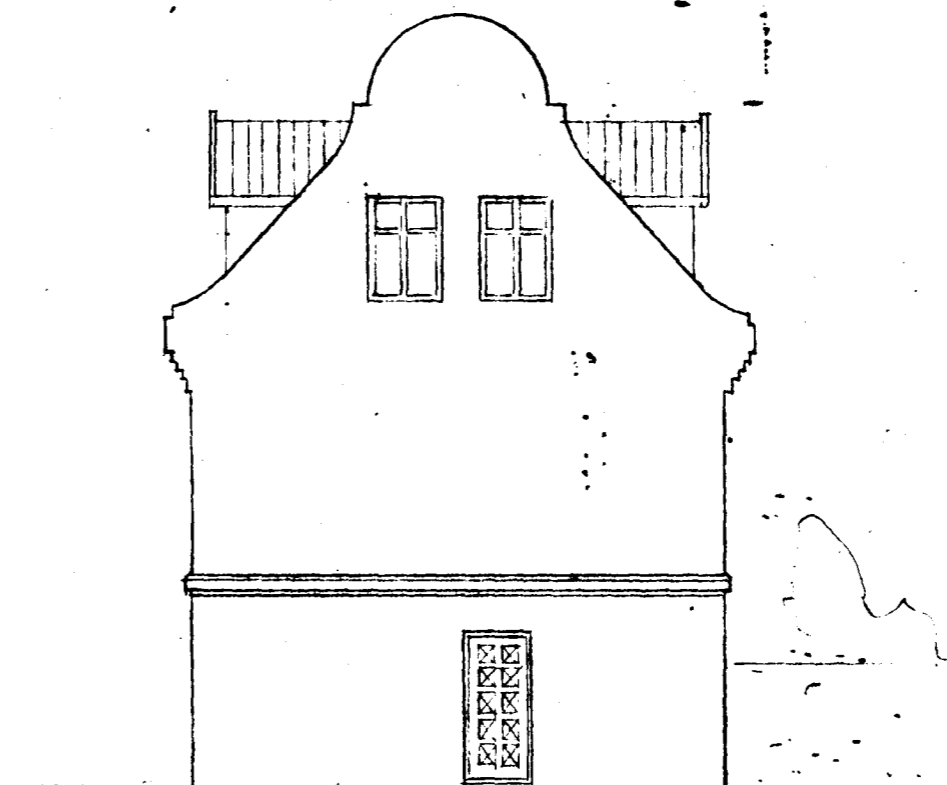

norðurgafi

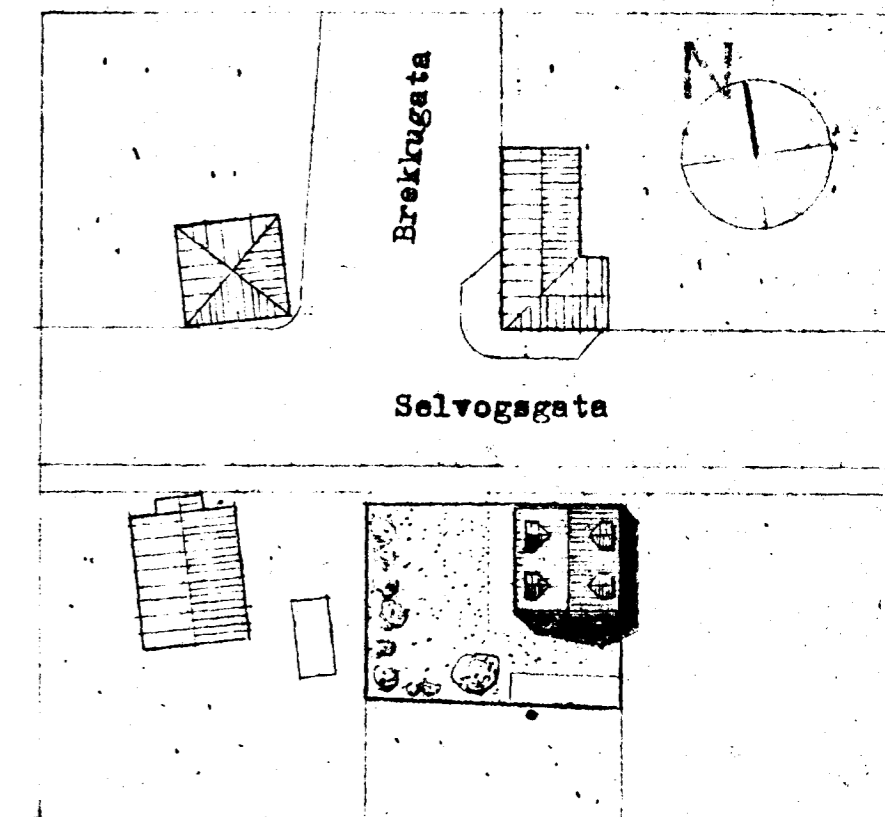

afstöðumynd 1 : 500

Selvogsgata 4, Hafnarfirði
Efni : Kvistir Malikvarði 1 : 100
20.9.1990 Helgi Bollason Thoroðsson f.a.f
Lindargötu 13, 101 Reykjavík
Helgi Bollason Thoroðsson
Helgi & Björn