
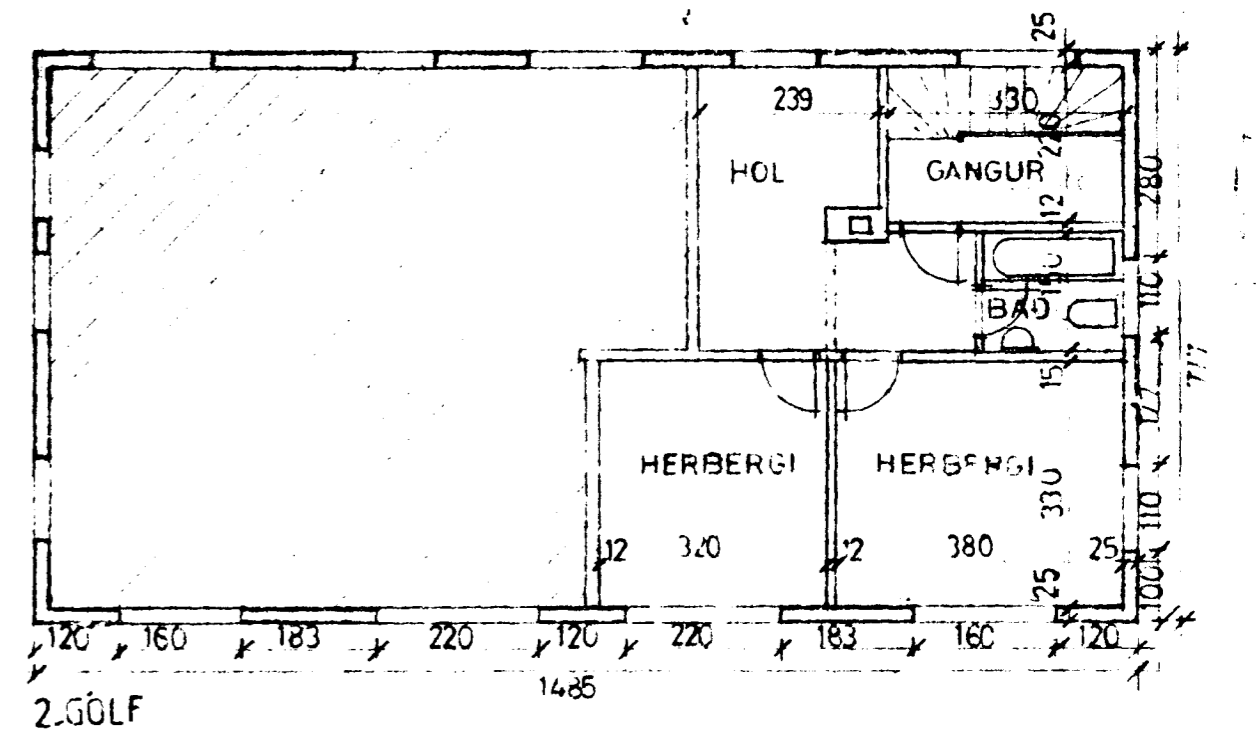


Samþykkt á fundi bygginga-
nefndar þ. 14/11 1990
BYGGINGAFULLTRÚINN
Í HAFNARFIRDI
[Signature]

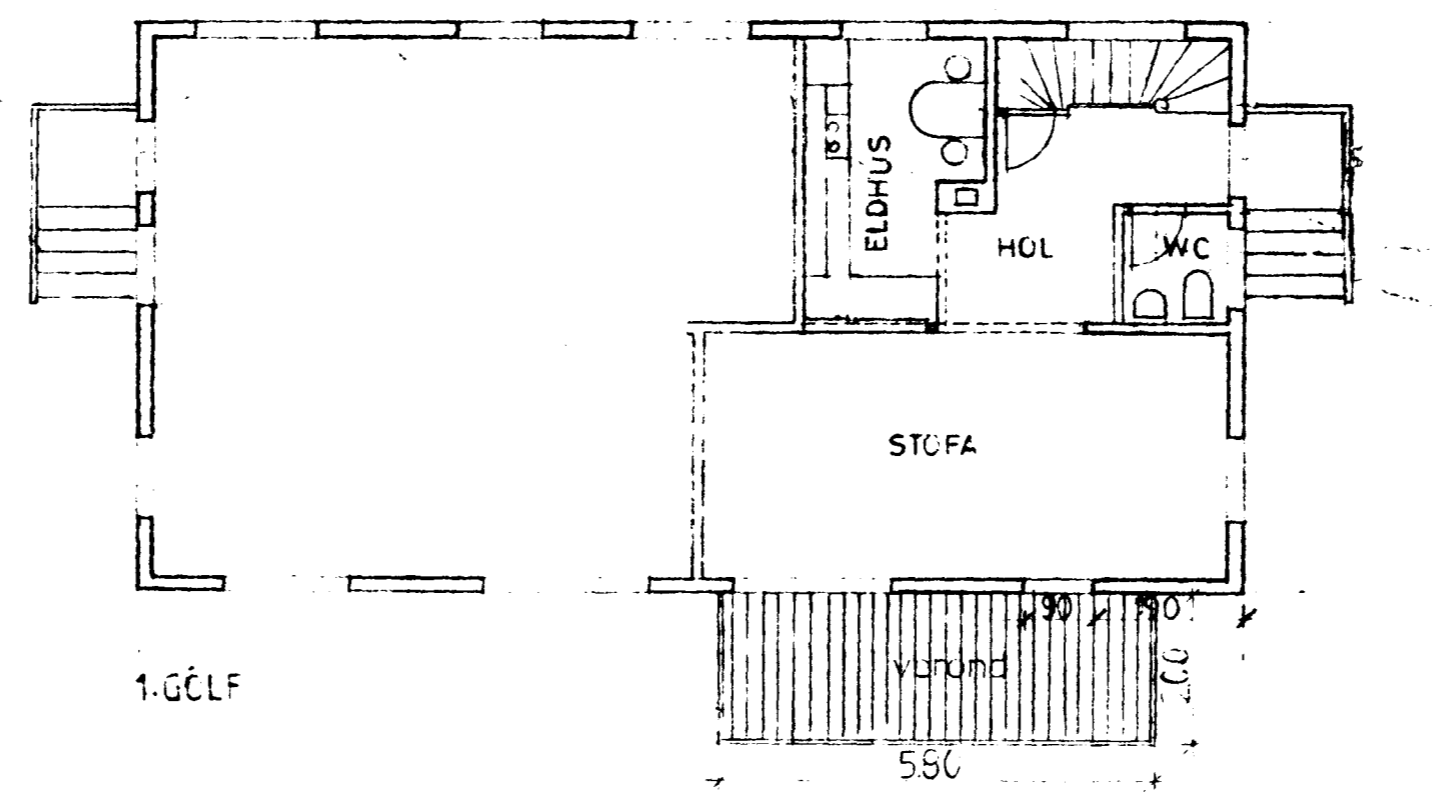

SELVOGGATA 7
 EFTIR BREYTINGU
 SIGLIPÓÐS EITARSJUNAR.
[Signature]
 1990