

Skráningartíðja: Selvogsgata 16, Hafnarfirði				Skrásetjari: Þorgilmur Eiríksdóttir														
Landnúmer: 122186				Kennitala: 111038-3259														
Matshlutanúmer: 01				Utgáfa: 4.01														
Dags.: 3.6.2000																		
pskipting og lýsing																		
D0	D1	D2	D3	D4	D5	D6	D7											
Löðun	Rými	Nokun	hæð	Elgnr.	Bónitour	Segur	Op											
hæð-röð	hæð-röð	text	text	hald	m <sup>2</sup>	m <sup>2</sup>	m <sup>2</sup>											
D8	D9	D10a	D10b	D11	D12	D16	D17											
Brotitour	Brotitour	Stærð	Síamæð	Borbó	Netitour	BH	Stöpa											
m <sup>2</sup>	sh < 1,8	min	max	rummál m <sup>3</sup>	m <sup>2</sup>	hæð	rummál m <sup>3</sup>											
Ræmmis																		
Mutarvæðing																		
U17																		
Stöpa																		
rummál m <sup>3</sup>																		
		Matshluti			173,3	0,0	4,8	34	146,0	35,8		373,5	123,0	1,34		302	125	
		Botn										10,6						
	01	1. hæð	Íbúð	N	0201	52,8	0,0	1,5	00	52,8	0,0	127,8	39,5	52,8	2,42	95	550	
A	0101					52,8				52,8		127,8	39,5	52,8				
B	0102		Hjallur	N	0201	14,4				14,4								
	02	2. hæð	Íbúð	N	0201	52,0	0,0	3,3	15	50,5	0,0	126,4	45,0	50,5	2,43	109	350	
A	0201					52,0		3,3	15	50,5		126,4	45,0	50,5				
C	0202		Tröppur	U	0201	7,6				7,6								
C	0203		Svallir	S	0201	16,1				16,1					1,00		16	
C	0204		Tröppur	U	0201	3,1				3,1								
	03	3. hæð	Íbúð	N	0201	44,6	0,0	0,0	19	42,7	11,9	89,7	38,5	30,8	2,01	77	385	
A	0301					44,6		0,0	19	42,7	11,9	89,7	38,5	30,8				
C	0303		Svallir	S	0201	3,7				3,7					1,00		3	
	04	Þak	Þak	V	0201	23,9	0,0	0,0	00	00	0,0	19,1	0,0	0,0				
A	0401					23,9		0,0	00	00		19,1	0,0	0,0				
hugasemdir																		
meignir sumra																		
gjarhald																		
	Elgnr.	Nokun	BH	Síamæð	Skipti	Stöpa	Skipti	Stöpa	Skipti	Stöpa	Skipti	Stöpa	Skipti	Stöpa	Skipti	Stöpa	Skipti	Stöpa
	hald	text	m <sup>2</sup>	m <sup>2</sup>	m <sup>2</sup>	m <sup>2</sup>	m <sup>2</sup>	m <sup>2</sup>	m <sup>2</sup>	m <sup>2</sup>	m <sup>2</sup>	m <sup>2</sup>	m <sup>2</sup>	m <sup>2</sup>	m <sup>2</sup>	m <sup>2</sup>	m <sup>2</sup>	m <sup>2</sup>
	0401	Íbúð	134,1	302,125	302,125													
		Allt	134,1	302,125	302,125													

UNDIRTADIR SAMÞYKKJA SVALIR OG VEROND SEM BYGGÐAR VERÐA AÐ SELVOGSGÖTU 16 UNDIR VEROND ER GEYMSLA SELVOGSGATA 16A


*Rólfur Lárusson*  
*Steinþóra Guðlaugsdóttir*

SELVOGSGATA 14  
*Leifurinn Þórunn 200567-4478*  
*Dagnýr Ólafsdóttir 201458*

HOLTSGATA 9  
*Sigrún Jónsdóttir*  
*110158-4242*

HOLTSGATA 11  
*Pjetur Guðmundsson 260661-4509*  
*4244-216 281061-2674*

HOLTSGATA 13  
*Guðrún Þórunn 090722-2039*  
*Guðrún Þórunn 280863-5241*

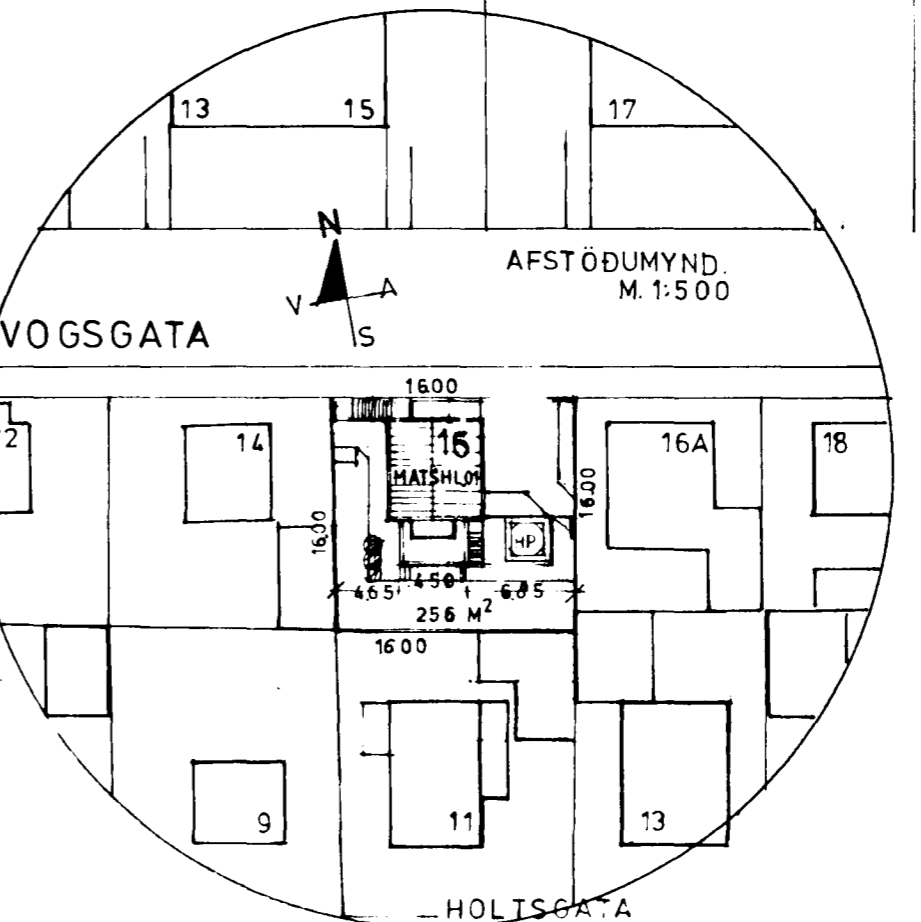

Samþykkt á fundi bygginganefndar þann 19 JULI 2000

Byggingafultrúinn / Hafnarfirði F.h. Kristján Þórarinnsson

SELVOGSGATA 16  
STAÐGR. 72200160  
LANDNR. 122186  
MATSHL. 01

Íbúðarhúsið er hefðbundið járnvarið timburhúsið á steyptri fyrstu hæð

Efnislýsing á því. sem byggja skal

Geymsla: Undirstöður úr járnbentri steinsteypu og ofan á þær veggur úr járnbentri steinsteypu eins metra háir. Ofan á vegginn timburgrind úr 45/120, c-c 600 MM. Á grind klætt með 45/95 MM með 15 MM bili gólf verður hellulagt og með hitalagn. Ofan á grind gólf/ loftbitar (verond) úr 45/220, c-c 400 MM. Verandargólf heil-klætt úr 28/95 og lagt dúk (t.d. sarnafil) ofan á dúk lausar grindur 1200/1200. Geymsla er óeinangruð. Svalir: Svalagólf úr 28/95 með 5 MM bili ofan á 45/145 burðarbita, stöðir 120/120 niður í grunn.

