
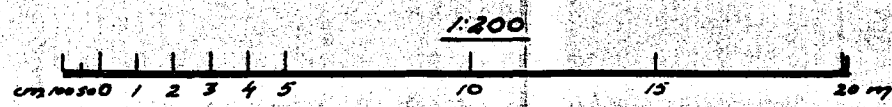
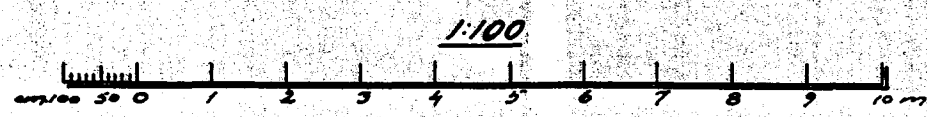
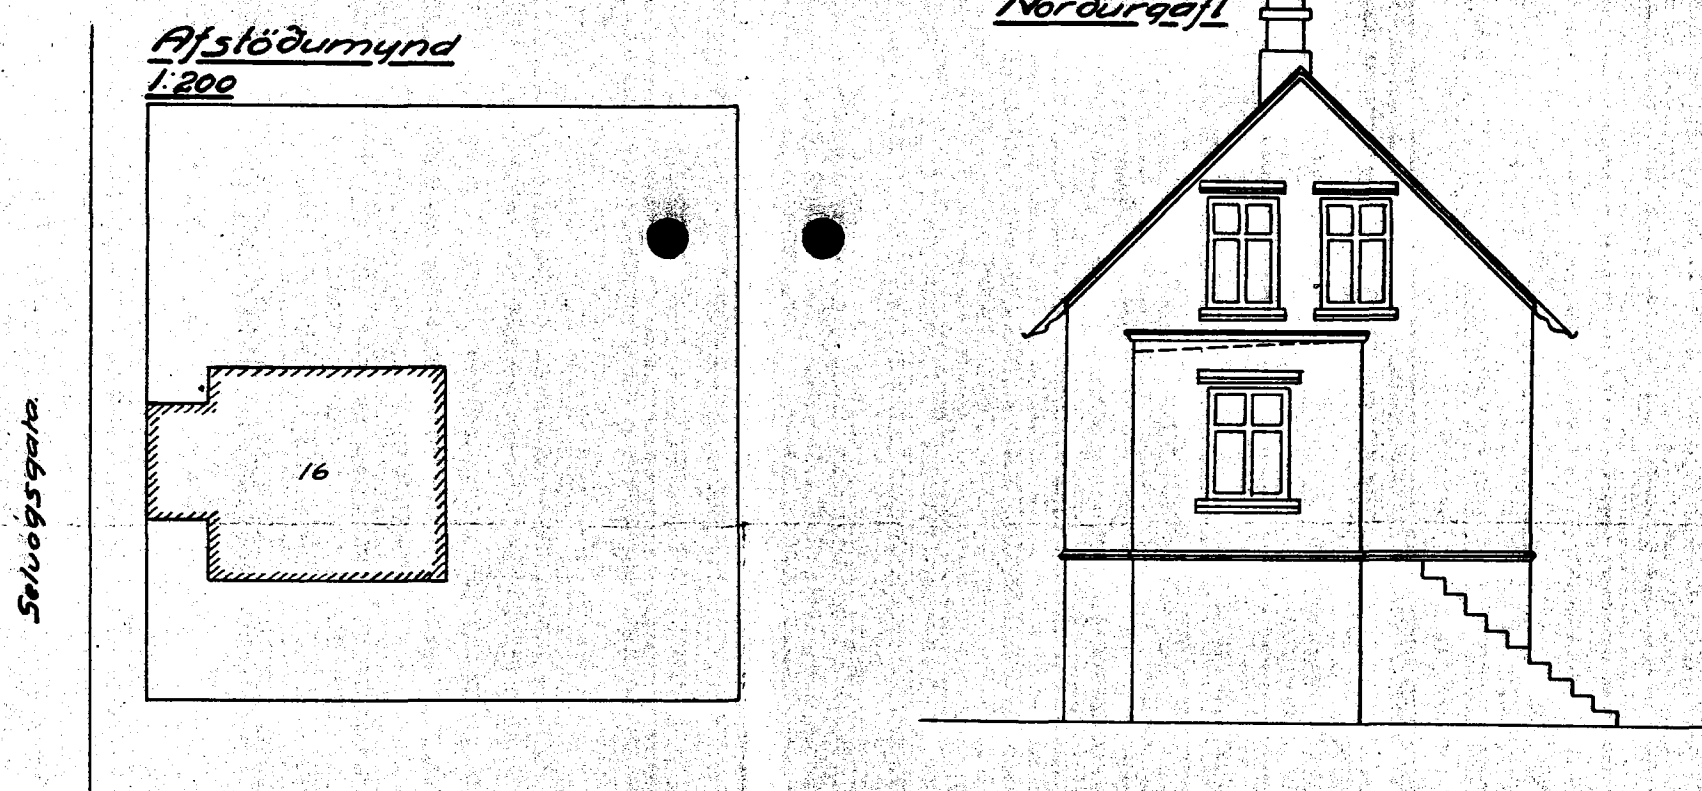
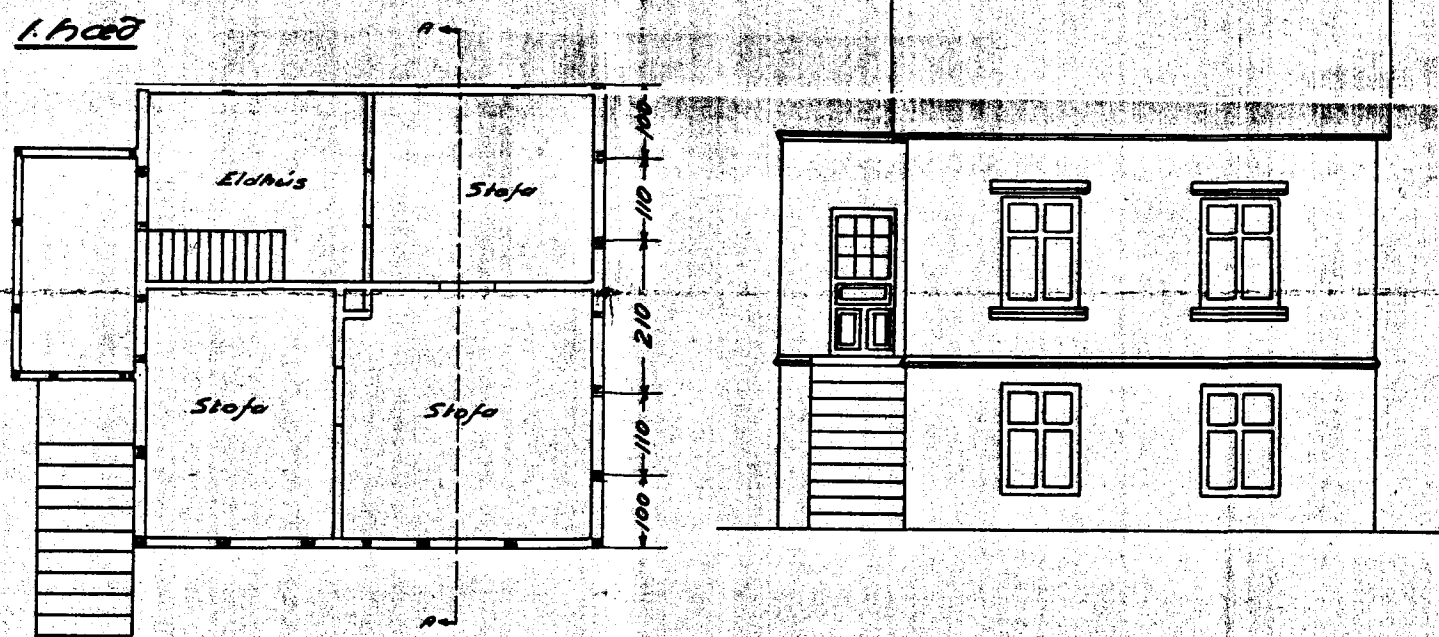


Íbúðarhús og þeringshús Elíasar Guðmundssonar og

Þorgríms Sigurðssonar Selvogsgötu 16.

1:100 og 1:200.

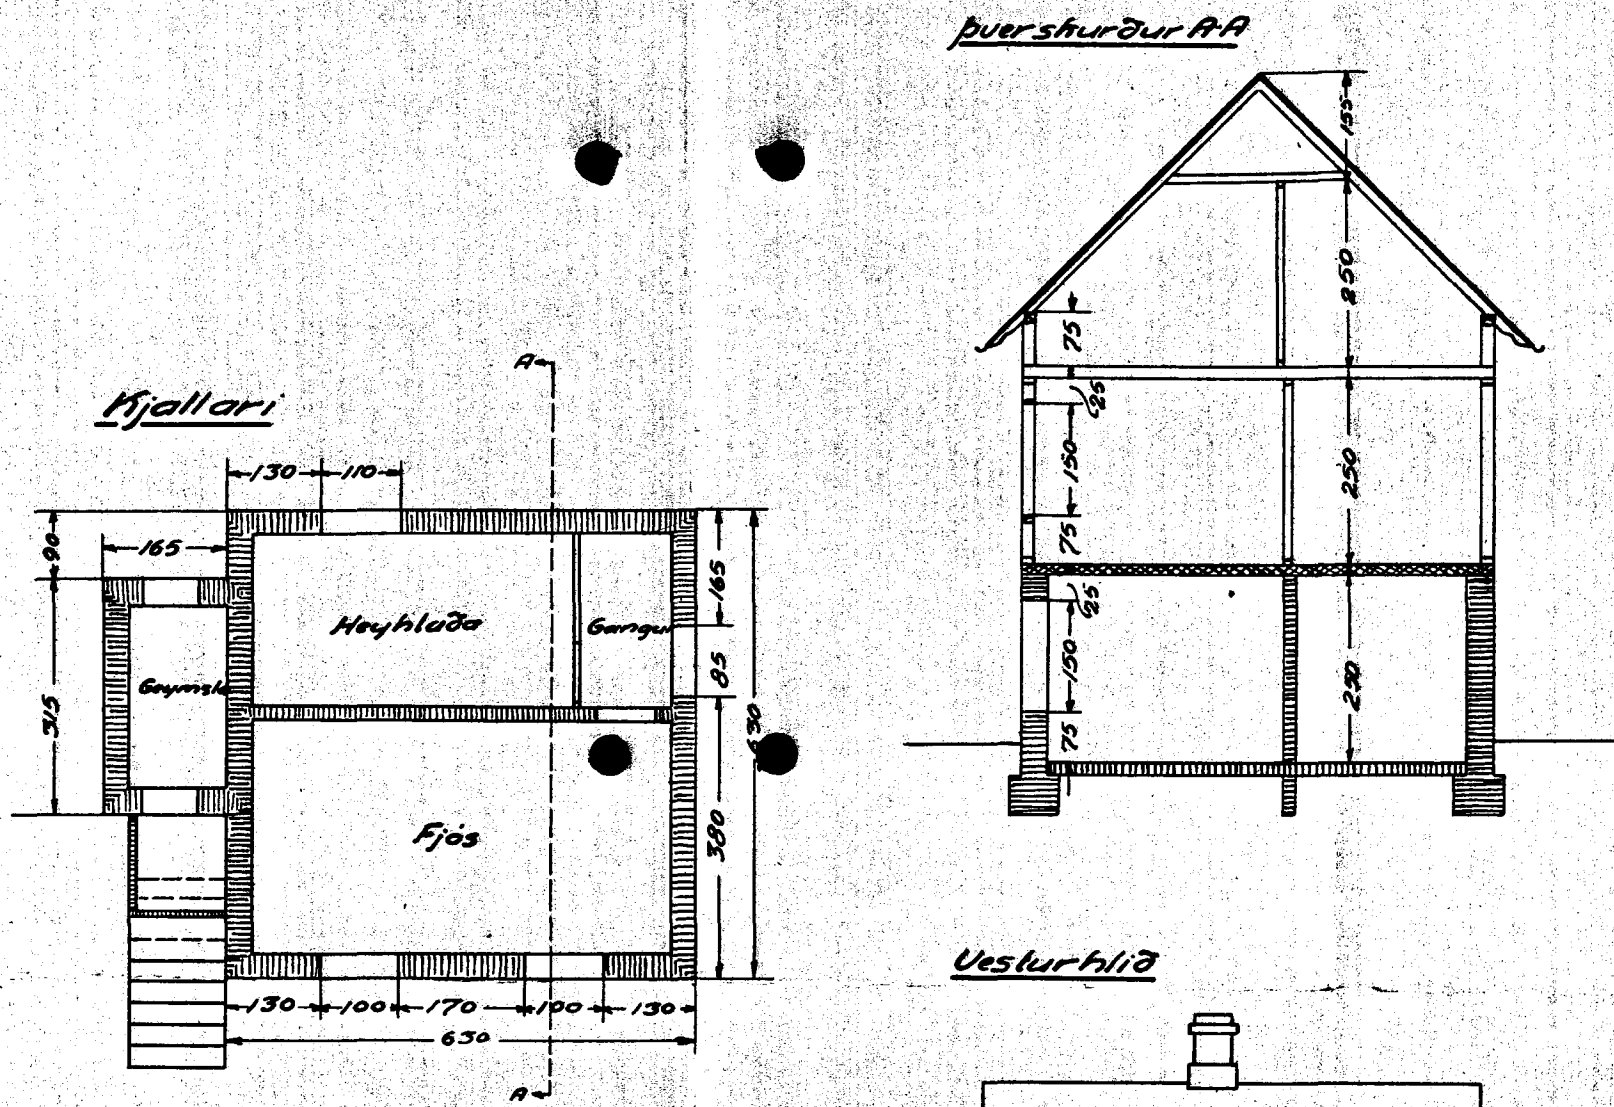

Skp.ári 25/6-27
Þórunn Jónsdóttir