



Jón Þorleifsson Þrekkungum N° 39 Síðlingagötu 4.


Austurl.

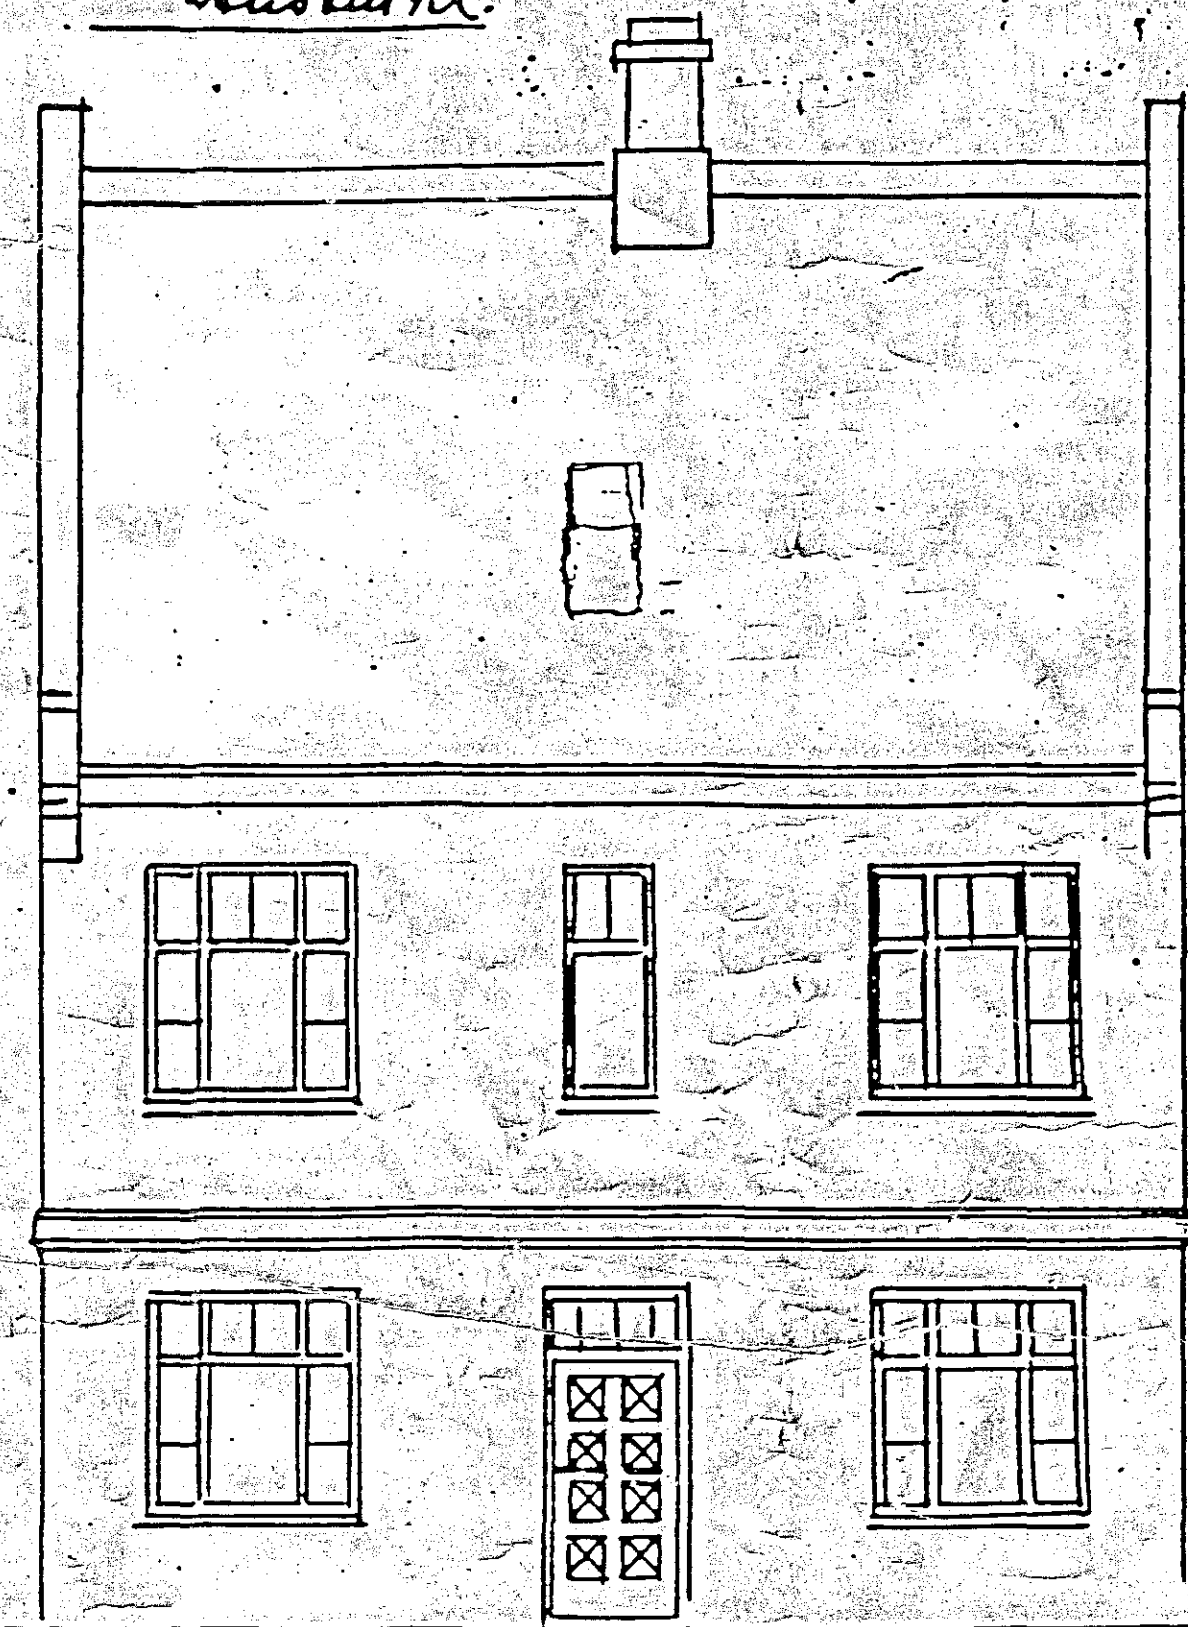


Vesturl.

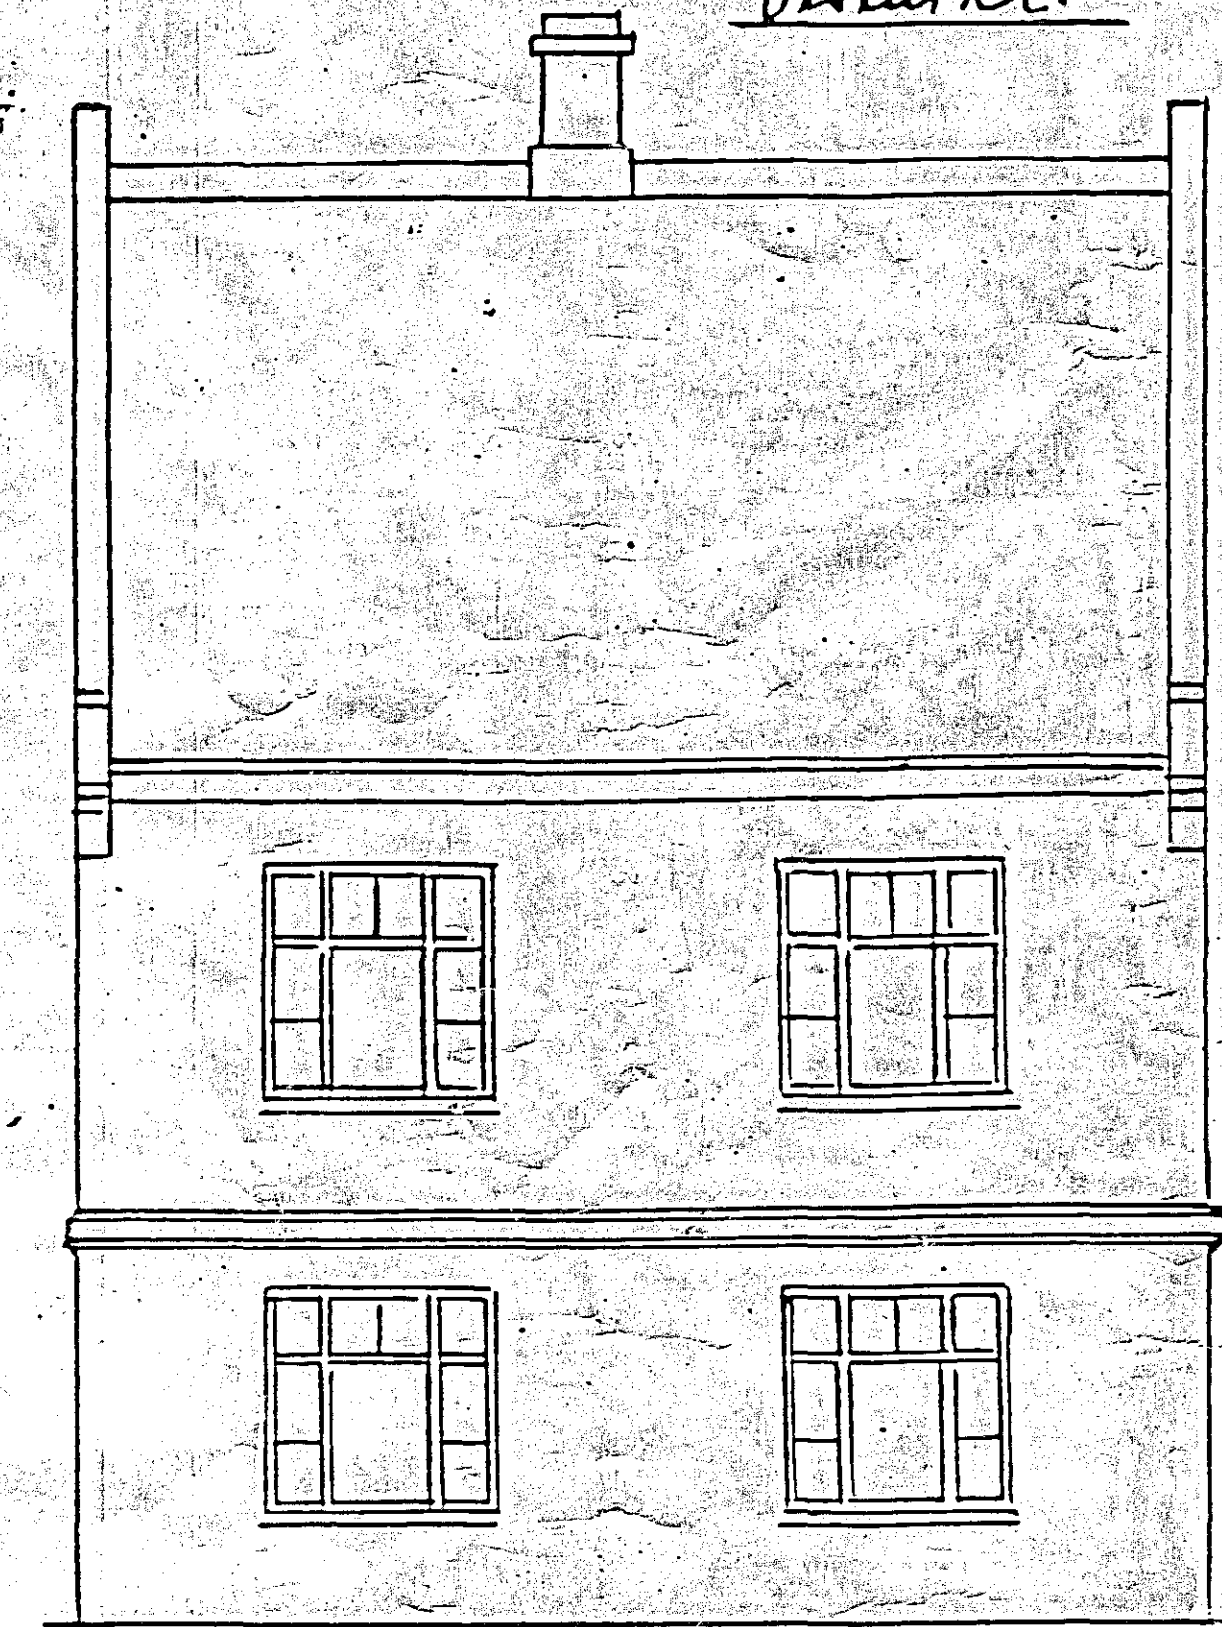


Skurður A-A

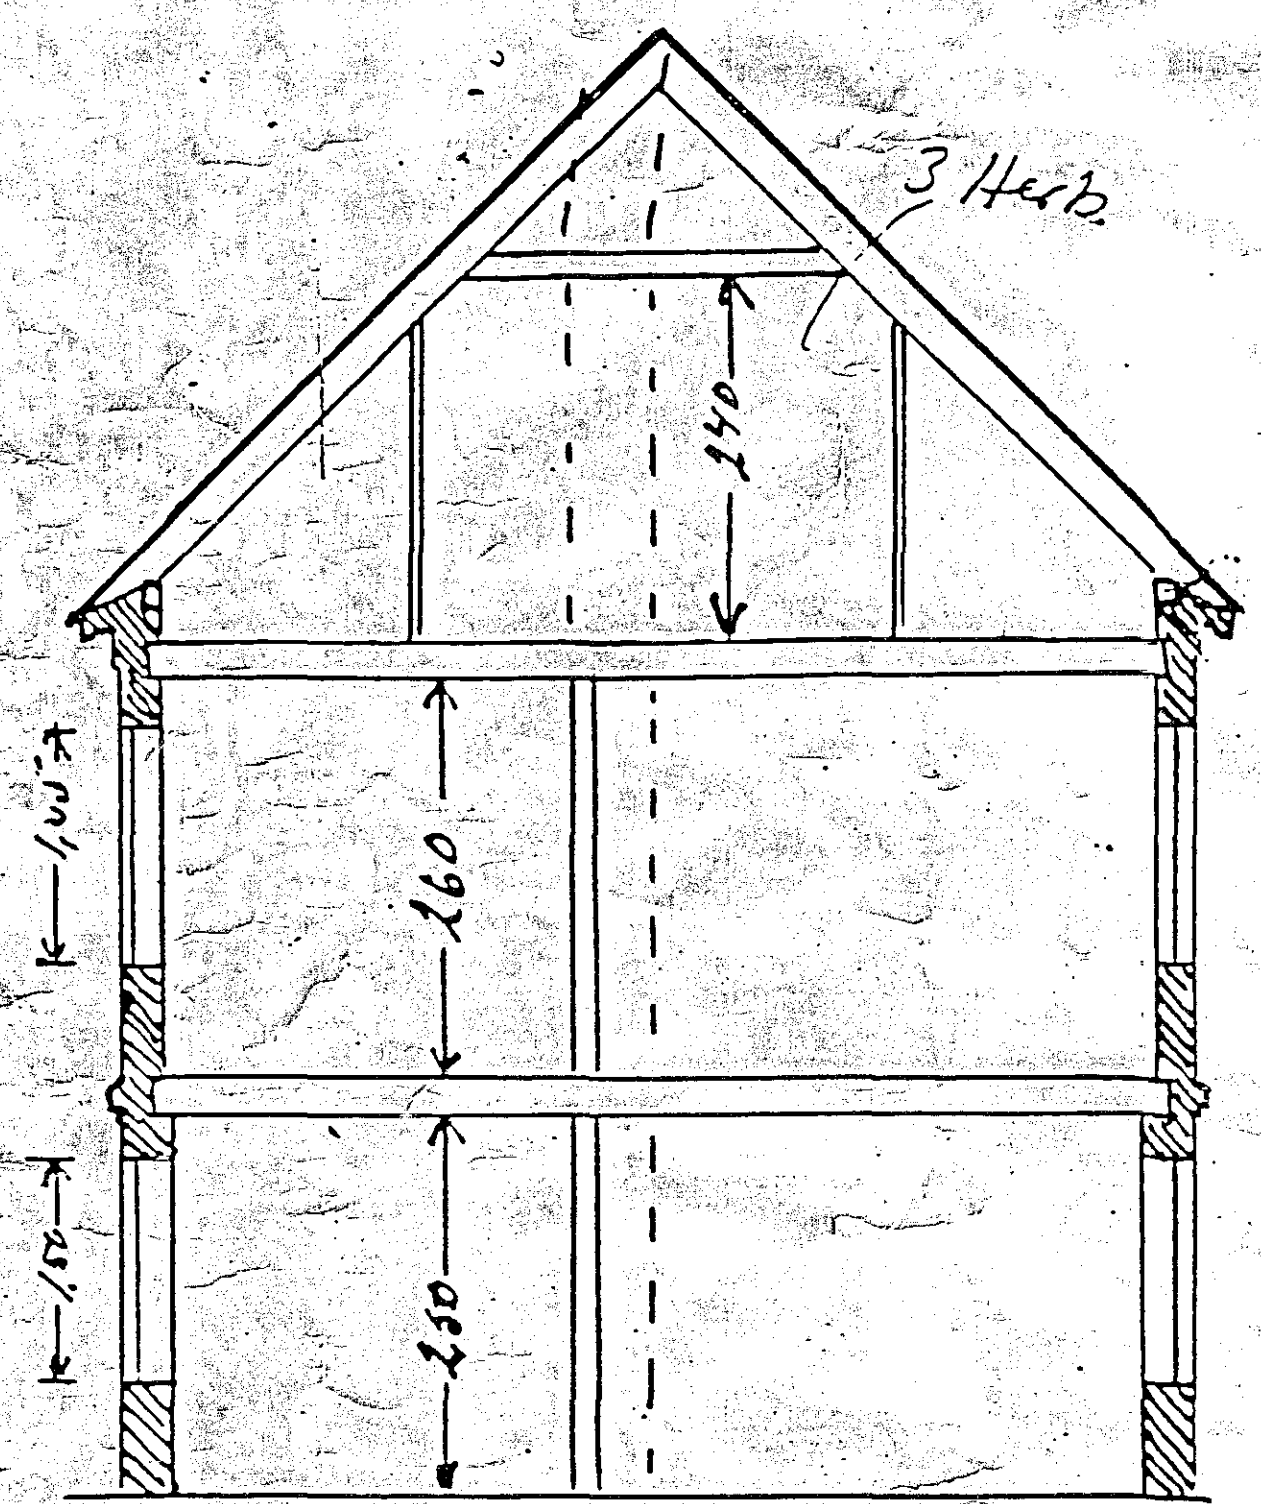


Lindargötu

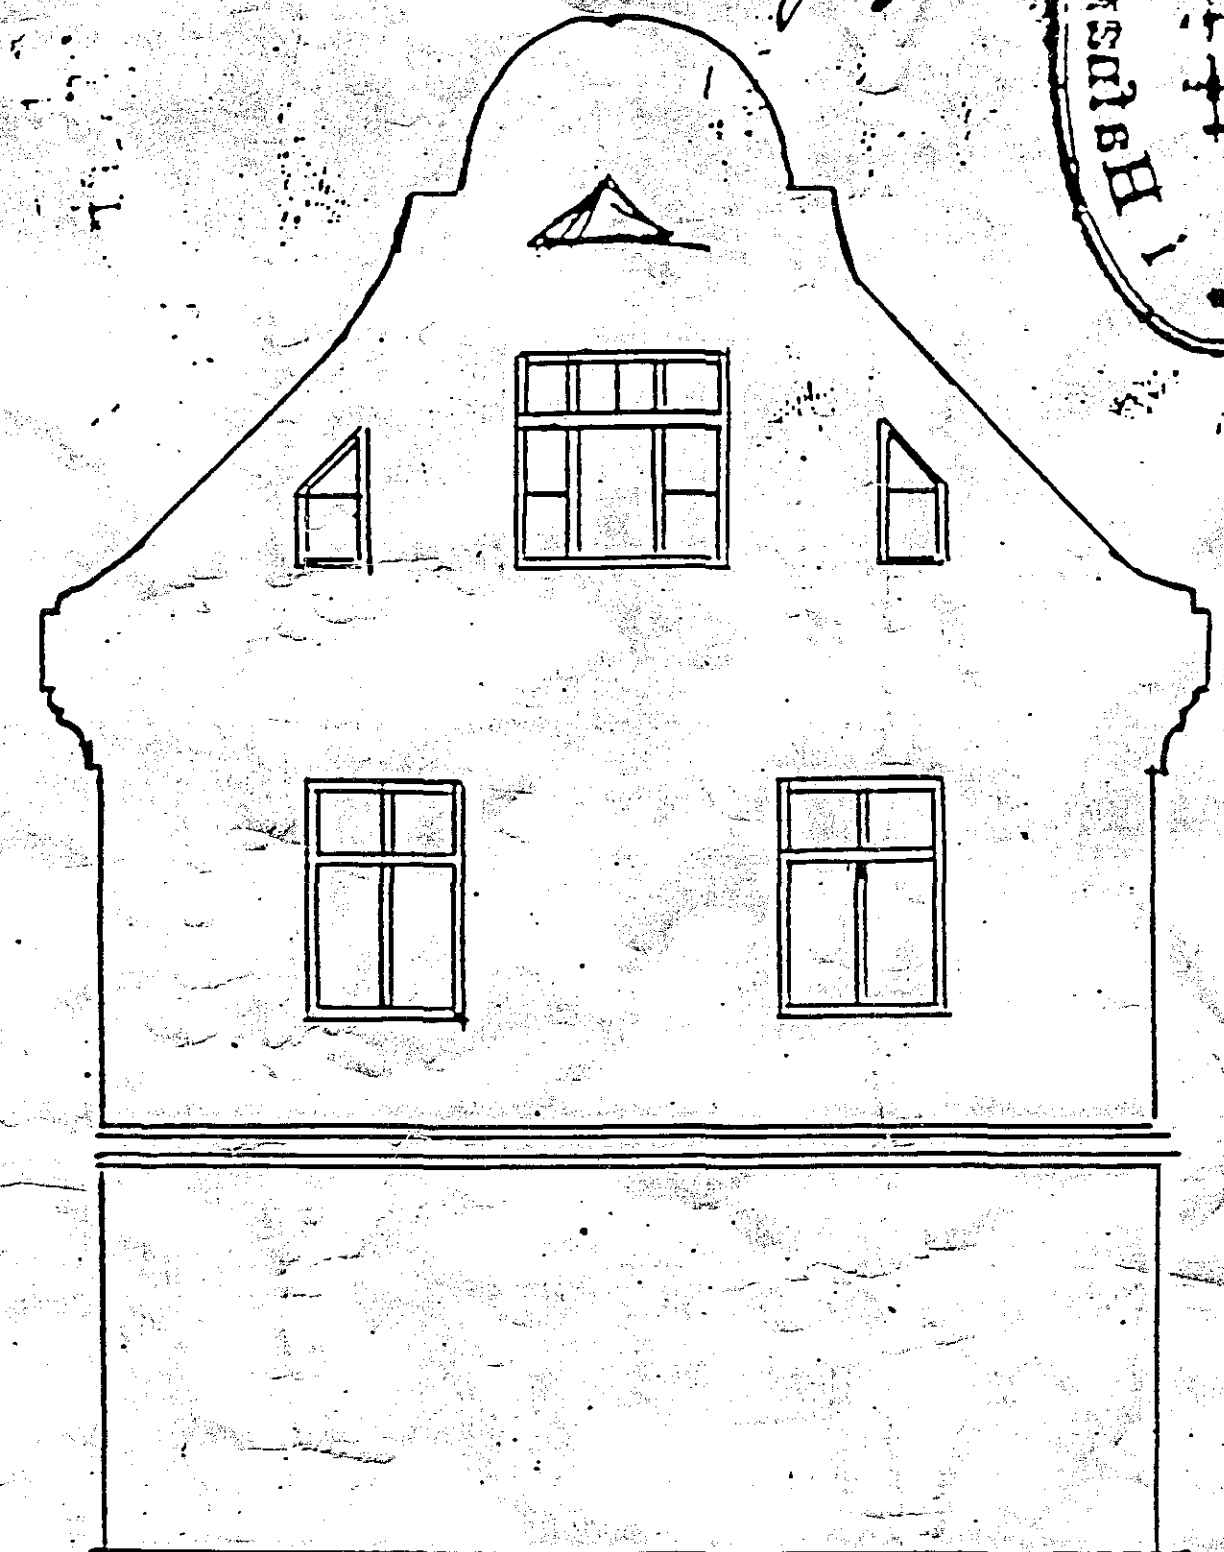


Fjallari

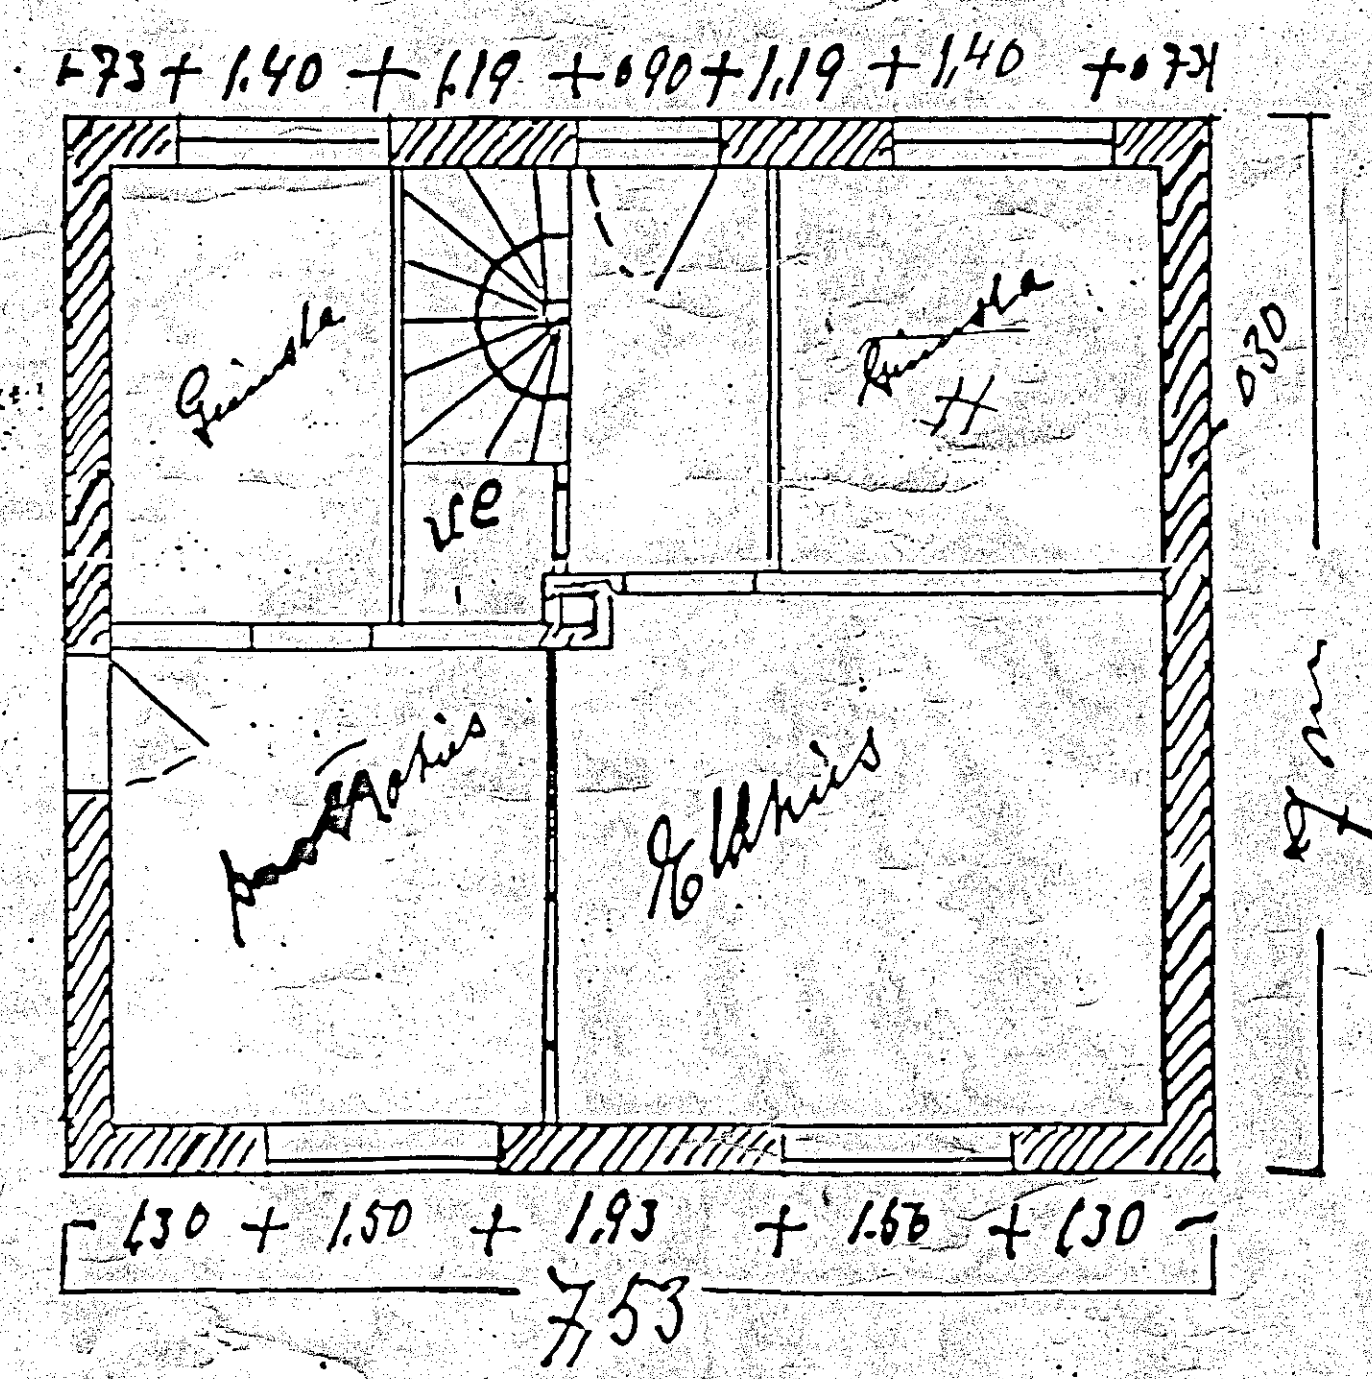


I Hæð

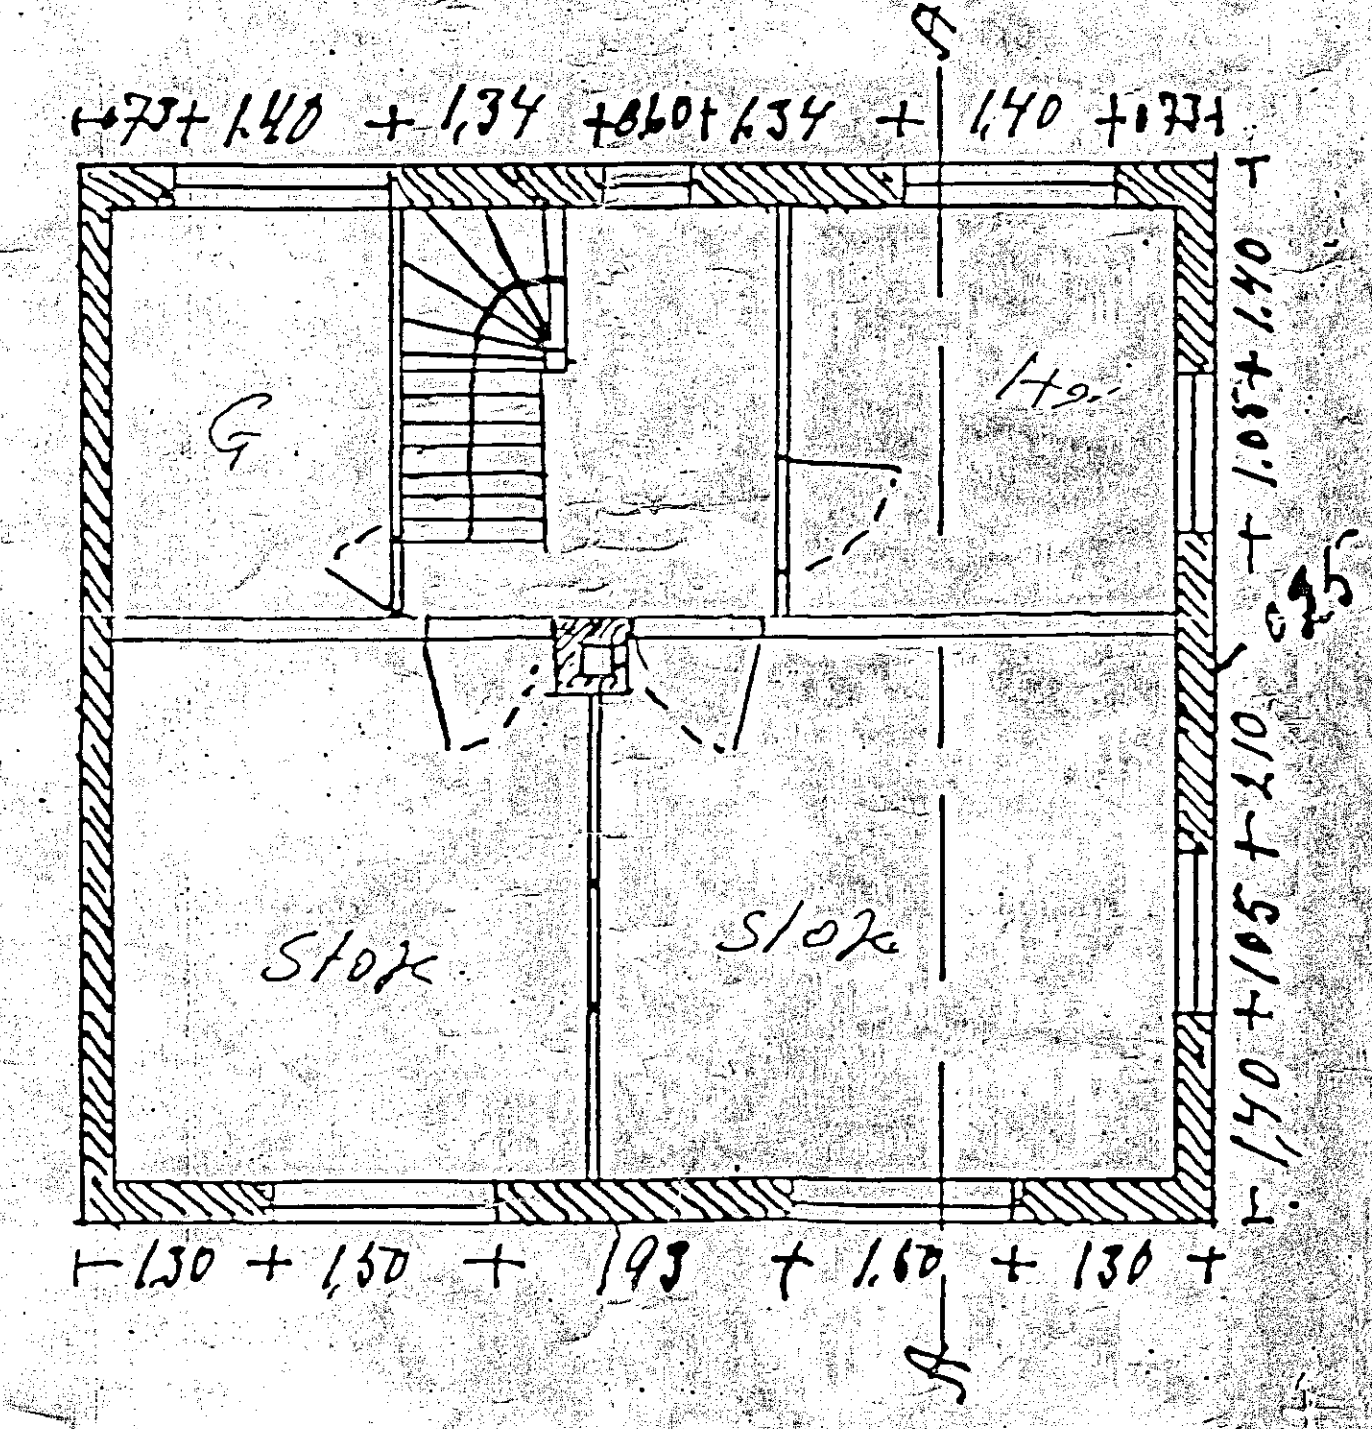

Stöðugötu

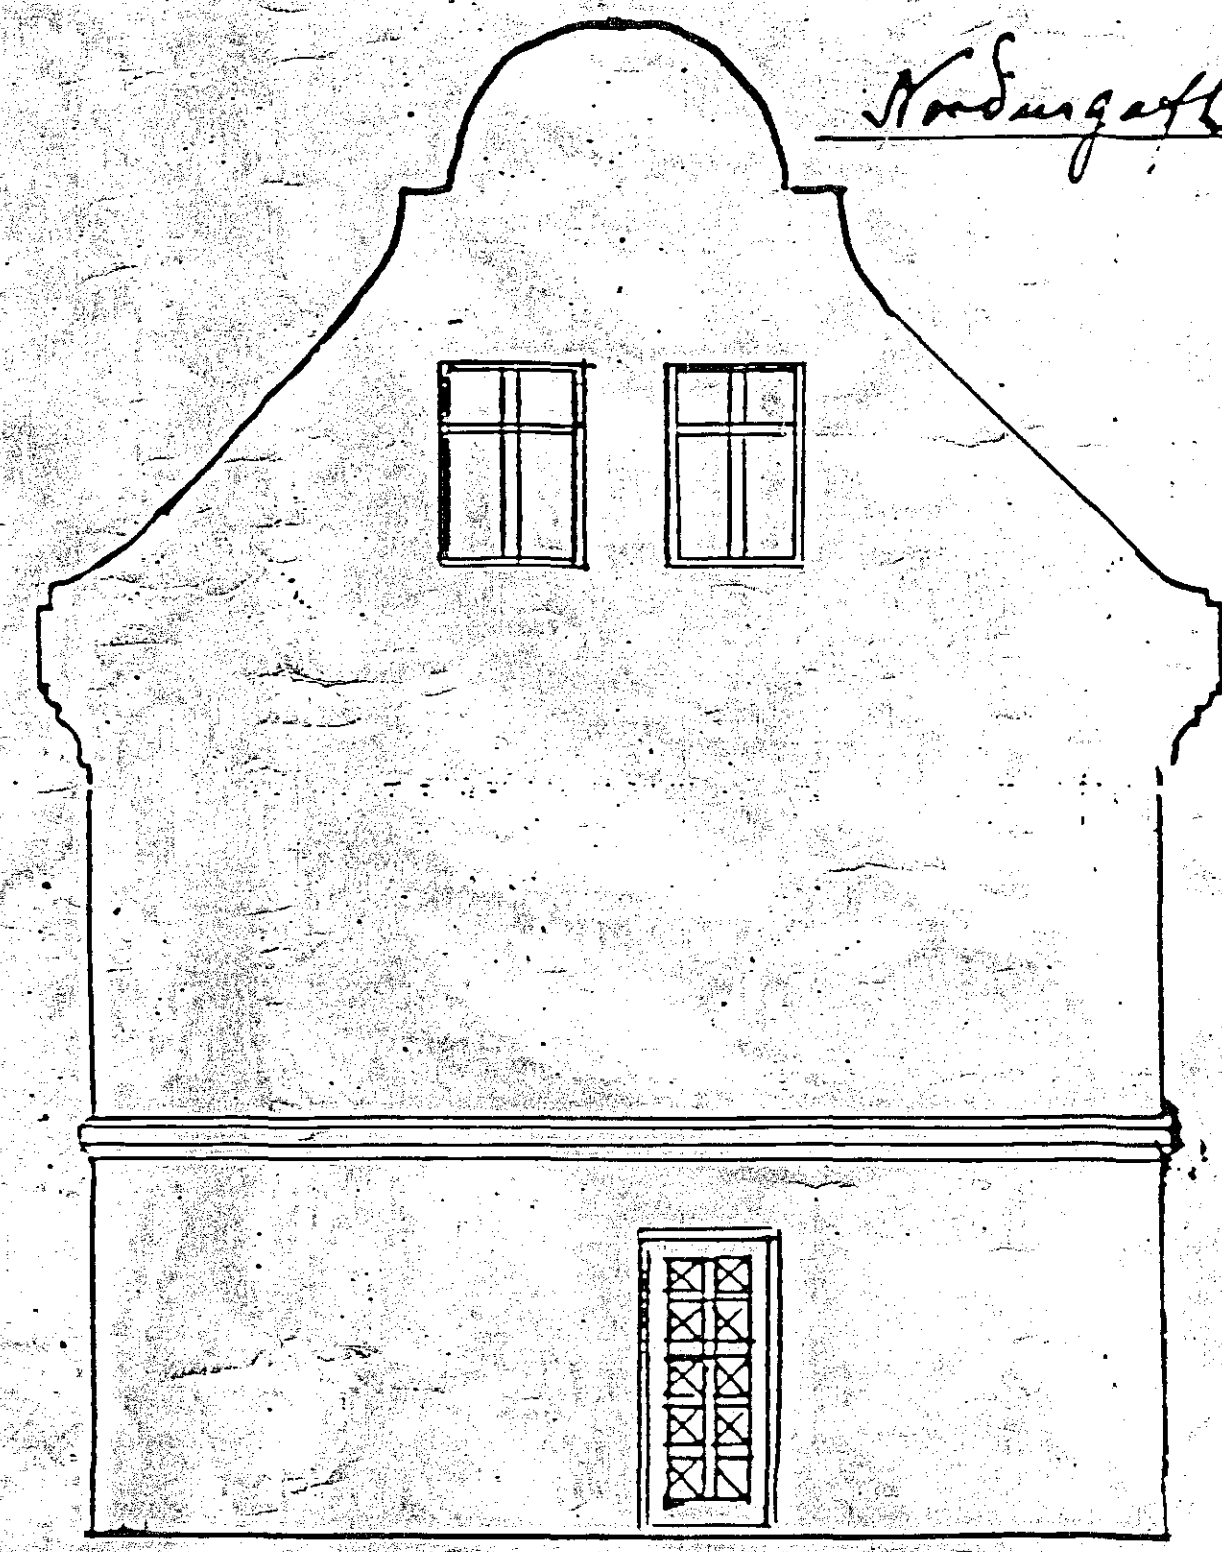

Mæl 1:100

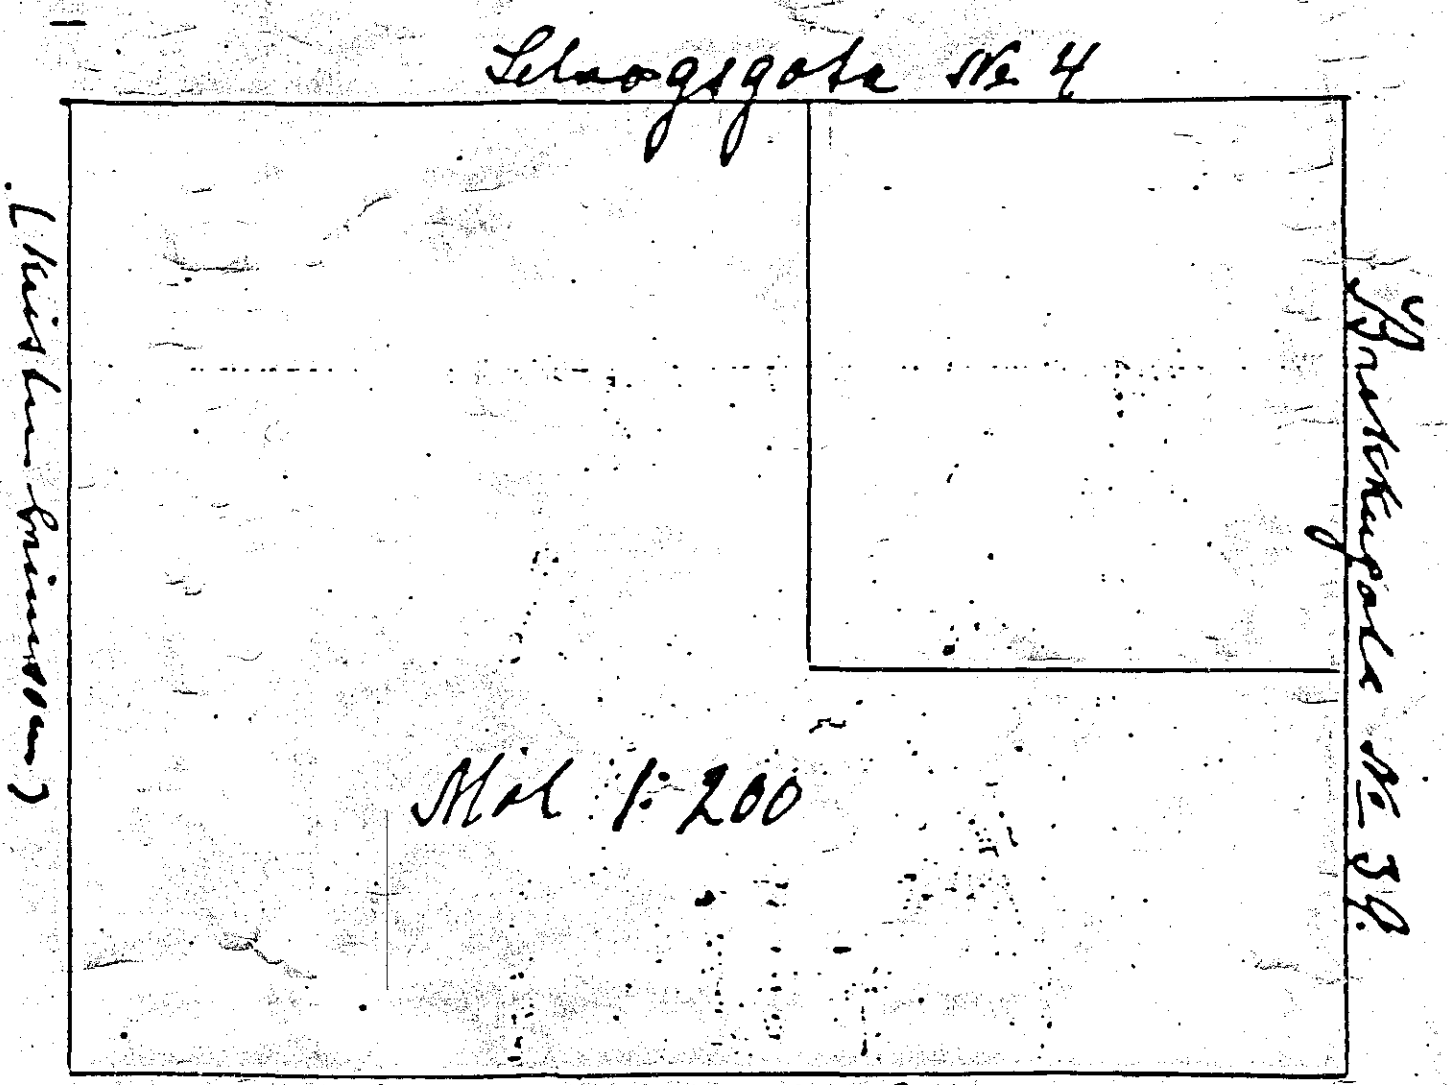

*H. Þ. Ólafsson 1927
 Jón Þorleifsson*