



MIDHÆÐ mkv. 1:50

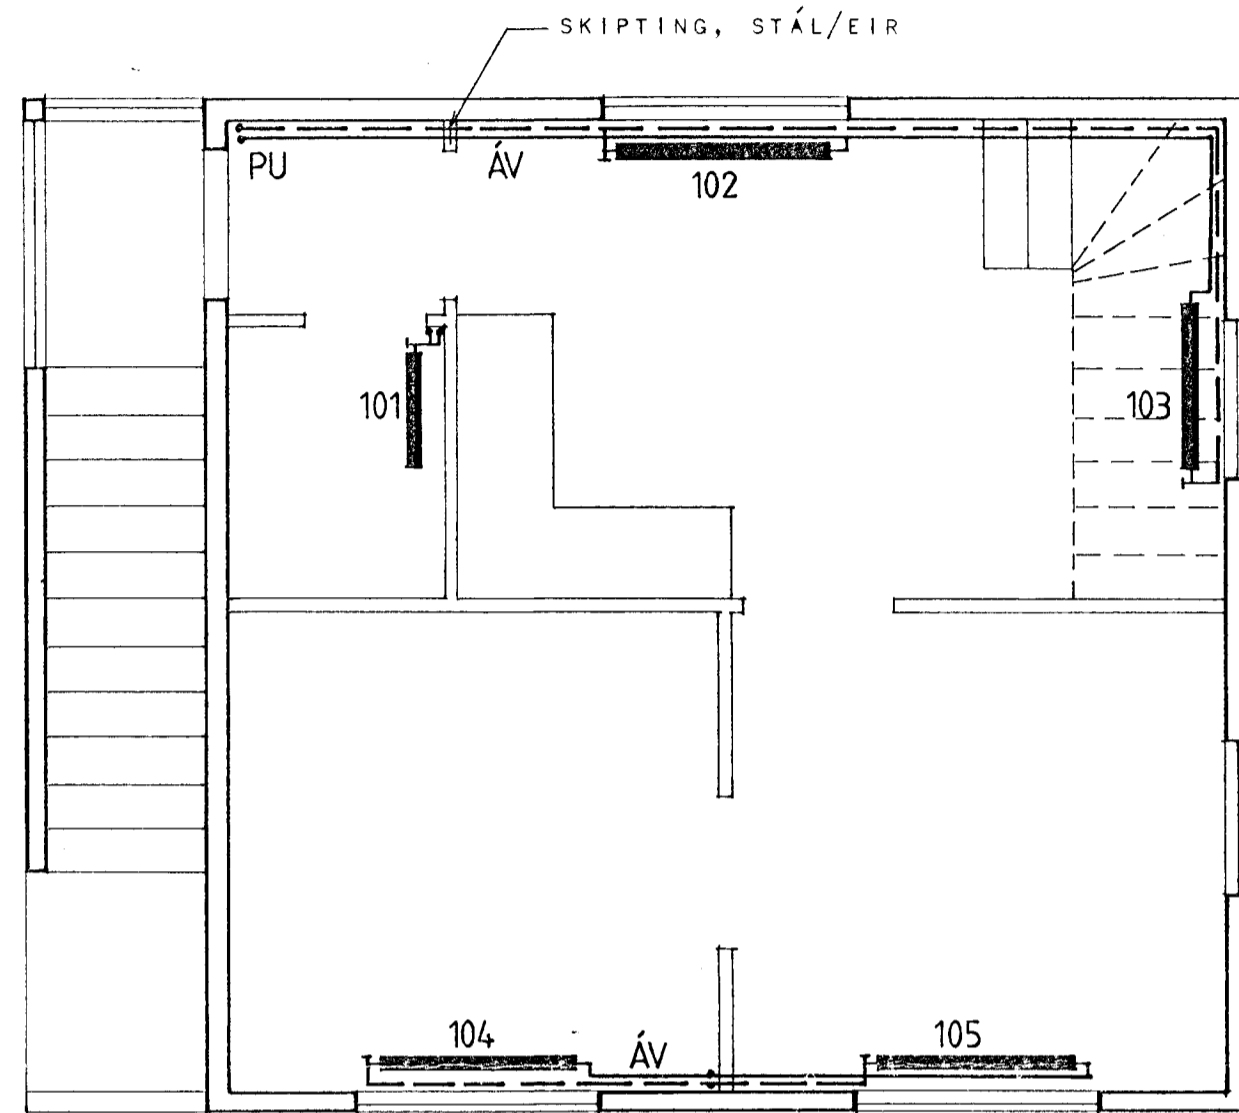

RISHÆÐ mkv. 1:50

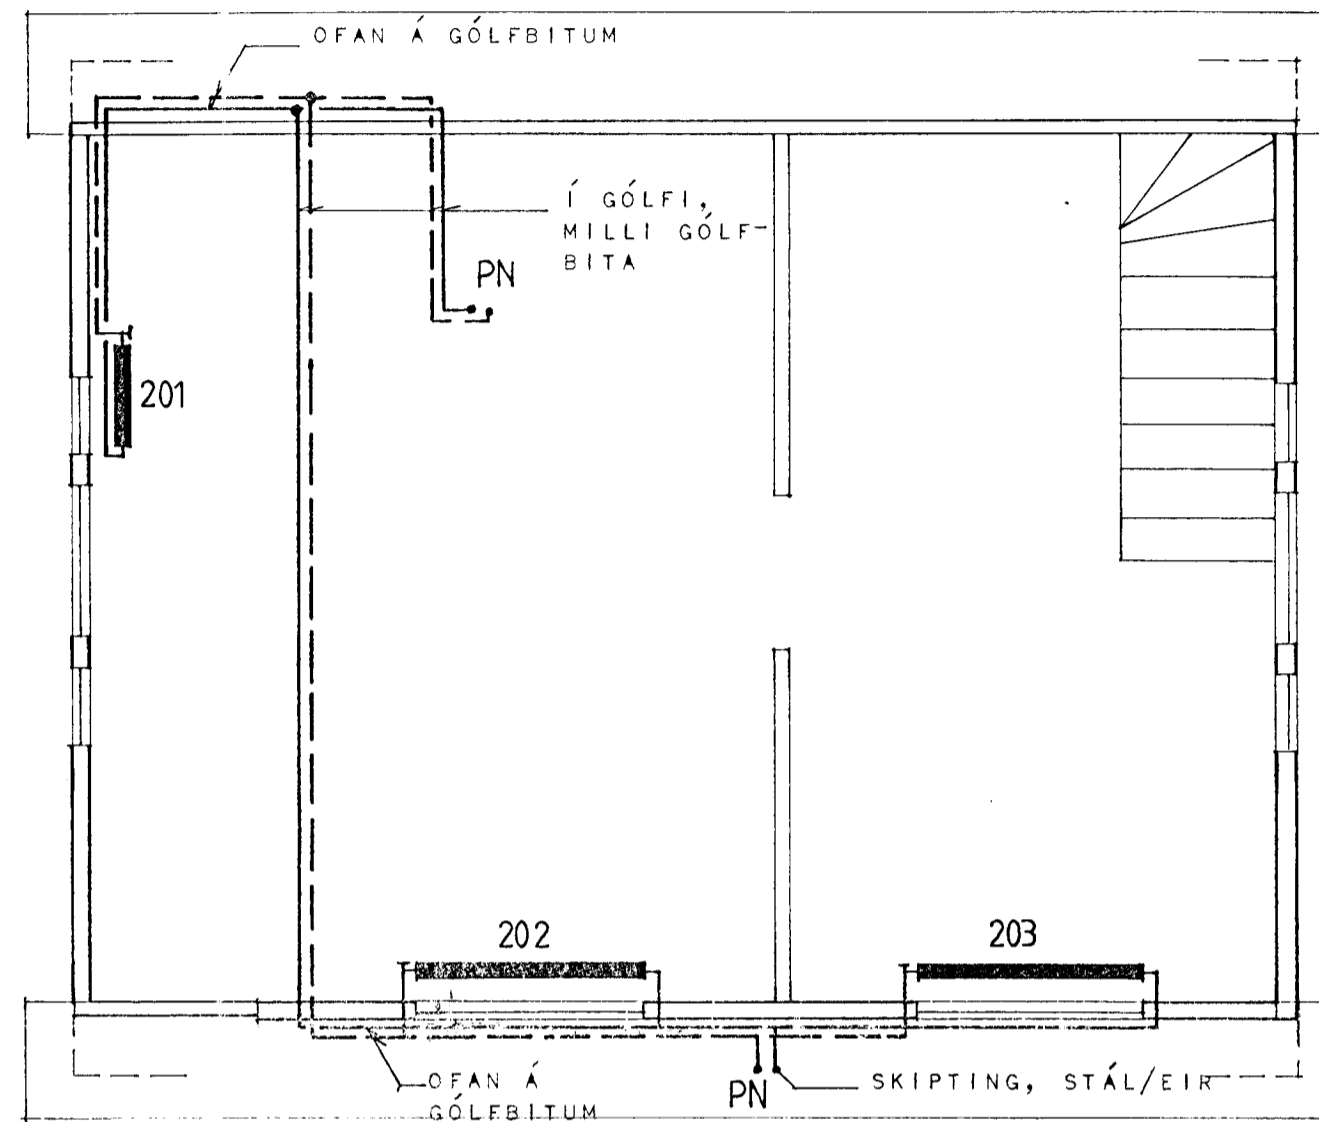


OFNASKRÁ. OFNAR ERU VALDIR MIÐAÐ VIÐ $\Delta T=40^{\circ}\text{C}$

OFN NR.	OFNAGERÐ BARLO OFNASMIÐJAN	HÆÐ (MM)	LENGD (MM)	AFKÖST KCAL/ KLST	STÚTAR A B C D	OFNLOKAR DANFOSS
101	EK	520	750	475	AB-10	FJVR
102	EK	520	1450	917	BC-10	"
103	DK	520	1100	1293	AD-10	"
104	DK	520	1300	1529	AD-10	"
105	DK	520	1300	1529	AD-10	"
201	DK	520	1550	1822	AD-10	FJVR
202	DK	520	1550	1822	AD-10	"
203	EK	620	650	476	AD-10	"
SAMT.				9863		

SKÝRINGAR:

Á ALLA OFNA KOMI LOFTSKRÚFA, STILLITÉ OG SJÁLFRIVKUR OFNLOKI. PÍPUR ERU VENJULEGAR SVARTAR STÁLPIPUR OG EIRPIPUR. PÍPUBVERMÁL ERU INNAMÁL Í MM. ALLAR PÍPUR SKULU VERA HREINAR OG SNYRTILEGA SKORNAR OG SNARAÐ ÚR ENDUM. PÍPUR SKAL LEGGJA MEÐ HALLA ÞAR SEM ÞVÍ VERÐUR VIÐ KOMID SVO TEMA MEGI LÖGNINA. HITALAGNIR SKAL EINANGRA MEÐ 20MM GLERULLARHÓLKUM, VEFJA MEÐ MJÚKUM PLASTDÚK. UTANÁLIGGJANDI PÍPUR ERU ÓEINANGRAÐAR. ÁÐUR EN SAMSKÉYTI Á PÍPUM ERU EINANGRUÐ SKAL PRÝSTIPRÓFA KERFIÐ MEÐ KÖLDU VATNI OG 8 KG/CM² PRÝSTINGI. PRÝSTINGURINN SKAL HALDAST Á KERFINI Í 24 KLST ÁN ÞESS AÐ FALLA. EFNIR OG FRÁGANGUR LAGNA FYLGI Í ÖLLU REGLUM UM HITALAGNIR. PN MERKIR PÍPA FER NIÐUR. PU MERKIR PÍPA FER UPP. ÁV MERKIR PÍPA Á VEGG.

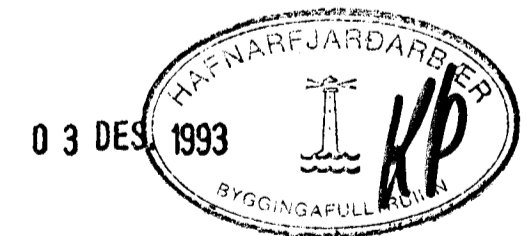

HÚS & RÁÐGJÖF hf. Arkitekta- og verkfræðistofa

Suðurlandsbraut 14, 108 Reykjavík. Sími: 91-682477. Fax: 91-681775

SELVOGSGATA 8, HAFNARFIRÐI	Hannað :SHV	Kvarði : 1:50
HITALAGNIR.	Reiknað :SHV	Dagsetn. : NÓV '93
GRUNNMYNDIR.	Teiknað :PP	Verk nr.
	Yfirfarið :	Teikn. nr. 3.201
	<i>Sigríður H. Valbjörnsdóttir FTÞ</i>	