


**SKÝRINGAR**  
HÆÐARSETNING Í BOTNLANGA

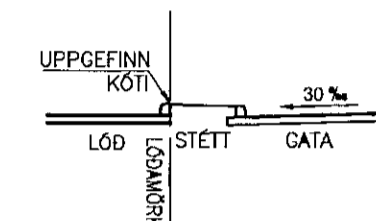

**SKÝRINGAR**

FRAGANGUR A LÖÐAMÖRKUM VERÐI GERÐUR Í SAMRÁÐI VÍÐ LÖÐARHAFNA AÐLIGGJANDI LÖÐA STÆRÐ OG STAÐSETNING LÖÐA BYGGINGARREITA OG BILASTÆÐA ERU SYND A MÆLIBLÖÐUM HUS SAMKV SKILMÁLUM

G= REIKNUD HÆÐ A GOTU, GANGSTETT EÐA GANGSTIG  
L= LANDHÆÐ VÍÐ LÖÐAMÖRK (LEIÐBEINANDI)  
H= VÍÐMÍÐUNARHÆÐ A AÐKOMUGOLFI  
Fs= TENGIHÆÐ Á SKOLPFRARÆSI

TENGIHÆÐ NEYSLUVATNSHEIMÆÐAR ER AÐ OLLU JOFNU 1 2 m UNDIR YFIRBORDI LANDS

— → NEYSLUVATNSHEIMÆÐ (MÍÐ LOKA)

— SKOLPFRARÆSI (Ø150 mm)

(13) NUMER LÖÐAR

(27 101 4) NUMER AÐLIGGJANDI LÖÐABLADA

**ATH**

OFANVATNSFRARÆSI ER EKKI LAGT AÐ LÖÐUM LEIÐA (SYTRA) SKAL OFANVATN OG BAKRASARVATN HITAVEITU A EINN STAÐ NIÐUR Í JORD INNAN LÖÐAMARKA HAFNA SKAL FULLT SAMRÁÐ VÍÐ BYGGINGARFULLTRUA UM UTFÆRSLU OG FRAGANG SYTRUNAR



**LÖÐIR:**  
STEINHELLA 17

	02 02 04/RBS, Steinhella 14 færð á lóðablað 27 102 8
	21 08 2003/RBS, Lóðir nr 14 og 18 sameinaðar í eina lóð
	09 12 2002/RBS, Lóðir nr 18 og 1+ skipt í 17 og 18
12 04 06/RBS, Byggingareit Steinhella 17 skipt í tvent	19 11 2002/RBS, Lóðir nr 14 og 16 sameinaðar í eina lóð
12 05 04/RBS, Steinhella 17 skipt í 15 og 17	02 04 2002/RBS, Lóðir nr 18 og nýrsta 1+ sameinaðar
	Breyting



**HAFNARFJARÐARBÆR**  
UMHVERFIS- OG TÆKNISVIÐ

**V S B** VERKFRÆÐISTOFA



BÆJARHRAUNI 20 220 HAFNARFJÖRÐUR  
SÍMI 58 58 600 FAX 58 58 610  
Netfang vsb@vsb.is, kt 710796-2899

**HELLNAHRAUN**  
HÆÐARBLAÐ 27.101.1

Hannað RBS, SV	Teiknað RBS, GÖV	Yfirfarið
Mál 1 500	Samþykkt	
Dags 19 02 2001	Nr 00710 - 341,051	