


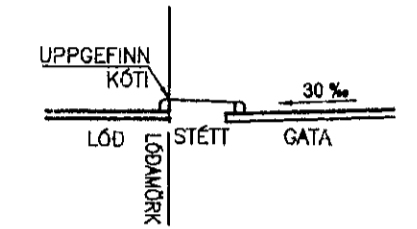

SKÝRINGAR
HÆÐARSETNING Í BOTNLANGA



SKÝRINGAR


FRÁGANGUR Á LÓÐAMÖRKUM VERÐI GERÐUR Í SAMRÁÐI VIÐ LÓÐARHAFA AÐLIGGJANDI LÓÐA. STÆRÐ OG STAÐSETNING LÓÐA, BYGGINGARREITA OG MÍLASTEDA ERU SYND Á MÆLIBLÓÐUM HUS SAMKV. SKILMÁLUM

G= REIKNUÐ HÆÐ Á GÖTU, GANGSTÉTT EÐA GANGSTÍG
L= LANDHÆÐ VIÐ LÓÐAMÖRK (LEIÐMEINANDI)
H= VIÐMÍÐUNARHÆÐ Á AÐKOMUGÓLFÍ
Fs= TENGIHÆÐ Á SKÓLPFRÆRÆSI

TENGIHÆÐ NEYSLUVATNSHEIMEDAR ER AÐ ÖLLU JÖFNU 1,2 m UNDIR YFIRBORDI LANDS

- → NEYSLUVATNSHEIMED (MEÐ LOKA)
- SKÓLPFRÆRÆSI (Ø150 mm)
- ⑬ NUMER LÓÐAR
- 27.101.4 NUMER AÐLIGGJANDI LÓÐAHLAÐA

ATH
OFANVATNSFRÆRÆSI ER EKKI LAGT AÐ LÓÐUM LEIÐA (SYTRA) SKAL OFANVATN OG BAKRÁSARVATN HITAVEITU Á EINN STAÐ NIÐUR Í JÖRD INNAN LÓÐAMARKA. HAFA SKAL FULLT SAMRÁÐ VIÐ BYGGINGARFULLTRUA UM UTFÆRSLU OG FRÁGANG SYTRUNAR

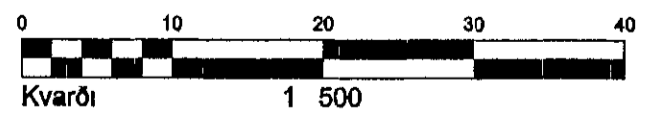

LÓDIR:
STEINHJELLA 1, 2, 3, 4, 5+, 6 OG 8

HAFNARFJARDARÞÆR
UMHVERFIS- OG TÆKNISVIÐ

V S B VERKFRÆÐISTOFA

ÞEJARHRAUNI 20 220 HAFNARFJÖRÐUR
SÍMI 58 58 600 FAX 58 58 610
Netfang veb@vsb.is, kt.710798-2899

Hannað RBS, SV	Teknað RBS, GÖV	Yfirfarið GÖV
Mál 1 500	Samþykkt	
Dags 19.02.2001	Nr 00710	— 341,052