

SKYRINGAR

FRÁGANGUR Á LÓÐAMÖRKUM VERDI GERÐUR Í SAMRÁÐI VIÐ LÓÐARHAFA, AÐLIGGJANDI LÓÐA, STÆRÐ OG STAÐSETNING LÓÐA, BYGGINGARREITTA OG BÍLSTÆÐA ERU SYND Á MÆLIÞLÖÐUM HUS SAMÍV SKILMÁLUM


G= REIKNUÐ HÆÐ Á GÖTU, GANGSTÉTT EÐA GANGSTIG
 L= LANDHÆÐ VIÐ LÓÐAMÖRK (LEIÐBEINANDI)
 H= VIÐMIÐUNARHÆÐ Á AÐKOMUGÖLF
 Fg= TENGIHÆÐ Á SKÓLPFRÁRÆSI

TENGIHÆÐ NEYSLUVATNSHEIMÉÐAR ER AÐ OLLU JÓFNU 1,2 m UNDIR YFIRBORÐI LANDS

- → NEYSLUVATNSHEIMÉÐ (MEÐ LOKA)
- SKÓLPFRÁRÆSI (Ø150 mm)
- ⑬ NUMER LÓÐAR
- 27 101 4 NUMER AÐLIGGJANDI LÓÐAÞLADA

ATH

OFANVATNSFRÁRÆSI ER EKKI LAGT AÐ LÖÐUM LEIÐA (SYTRA) SKAL OFANVATN OG BAKRÁSARVATN HITAVEITU Á EINN STAÐ NIÐUR Í JÖRD INNAN LÓÐAMARKA. HAFNA SKAL FULLT SAMRÁÐ VIÐ BYGGINGARFULLTRUA UM UTFÆRSLU OG FRÁGANG SYTRUNAR

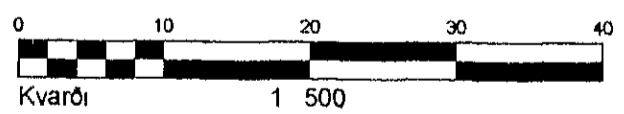

LÓDIR:

RAUDHELLA 1
 MÓHELLA 4

C 18 04 2005/SV, Móhella 4, byggngareitur stökkabur
B 27 08 2001/RBS, Rauðhella 1, byggngareitur og innkeyrsla
A 19 09 2001/RBS, Innkeyrsla að Móhella 1
Breyting



**HAFNARFJARÐARBÆR
 UMHVÆRIS- OG TÆKNISVIÐ**

V S B VERKFRÆÐISTOFA

ÞEJAHRAUNI 20 220 HAFNARFJÓRÐUR
 Sími 58 58 600 FAX 58 58 610
 Netfang vsb@vsb.is, kt 710796 2899

**HELLNAHRAUN
 HÆÐARBLAÐ 27.101.5**

Hannað RBS, SV	Teiknað RBS, GOV	Yfirleitt
Mál 1 500	Samþykkt	<i>[Signature]</i>
Dags 19 02 2001	Nr 00710	341,055-C