



**SKYRINGAR**


FRAGANGUR A LÓÐAMÖRKUM VERDI GERÐUR I SAMRÁÐI VIÐ LÓÐARHAFA AÐLIGGJANDI LÓÐA STÆRÐ OG STAÐSETNING LÓÐA BYGGINGARREITA OG BILAST/EDA ERU SYND A MÆLIBLÓÐUM HUS SAMKV SKILMÁLUM

G= REIKNUD HÆÐ Á GÖTU, GANGSTETT EDA GANGSTÍG  
 L= LANDHÆÐ VIÐ LÓÐAMÖRK (LEIÐBEINANDI)  
 H= VIÐMIÐUNARHÆÐ Á AÐKOMUGÓLFÍ  
 F<sub>S</sub>= TENGIHÆÐ A SKÓLPFRÆRÆSI

TENGIHÆÐ NEYSLUVATNSHEIMEDAR ER AÐ ÖLLU JÖFNU 1.2 m UNDIR YFIRBORDI LANDS

- → NEYSLUVATNSHEIMED (MED LOKA)
- SKÓLPFRÆRÆSI (Ø150 mm)
- ⑬ NUMER LÓÐAR
- 27 101 4 NUMER AÐLIGGJANDI LÓÐAHLADA

ATH OFANVATNSFRÆRÆSI ER EKKI LAGT AÐ LÓÐUM LEIÐA (SYTRA) SKAL OFANVATN OG BAKRASARVATN HITAVEITU Á EINN STAÐ NIÐUR I JÖRÐ INNAN LÓÐAMARKA HAFNA SKAL FULLT SAMRÁÐ VIÐ BYGGINGARFULLTRUA UM UTFÆRSLU OG FRÁGANG SYTRUNAR

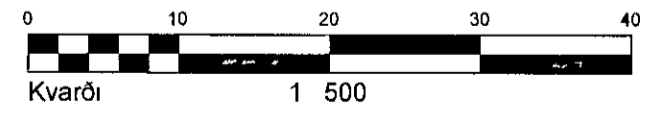

**LÓÐIR:**  
 ISHELLA 6, 8 OG 8a  
 MÓHELLA 1

D 13 11 2006/HKB, Íshella 8 skipt upp í 8 og 8a Bett við kvöð um aðkomu Samþykkt af skipulags- og byggingarfulltrúa 19 04 2006

C 20 09 2005/SV, Móhella 1 skipt upp í Móh 1 og Ísh 8
B 29 05 2001/RBS, Íshella 8 breytt í Móhella 1
A 19 09 2001/RBS, Innkeyrsla frá Móhella flutt
Breyting

**HAFNARFJARDARBÆR**  
 UMHVÆRIS- OG TÆKNISVIÐ

**VSB VERKFRÆDISTOFA**

BLÆJARHRAUNI 20 220 HAFNARFJÓRÐUR  
 SIMI 58 58 600 FAX 58 58 610  
 Netfang vsb@vsb.is, kt 710796-2899

**HELLNAHRAUN**  
**HÆÐARBLAÐ 27.101.7**

Hannað RBS, SV	Teiknað RBS, GÖV	Yfirfarið ASK
Mál 1 500	Samþykkt	
Dags 19 02 2001	Nr 00710	- 341,057-D