


HNITASKRÁ

NR	X-HNIT	Y-HNIT
157	25182 946	6692 290
158	25180 943	6686 634
159	25186 589	6684 605
330	25188 592	6690 261
331	25078 584	6729 802
332	25066 432	6724 081
333	25065 586	6721 730
334	25062 763	6722 744
335	25059 072	6712 495
336	25057 032	6686 399
337	25070 526	6616 062
338	25074 176	6615 615
339	25077 122	6616 180
340	25079 006	6606 359
341	25057 400	6602 214
343	25055 516	6612 035
344	25057 971	6612 506
350	25044 211	6684 228
351	25046 534	6716 051
352	25050 531	6727 141
353	25048 176	6727 987
354	25049 019	6730 329
355	25043 295	6742 487
356	24985 103	6763 404
358	24832 230	6338 113
360	25201 931	6459 842
362	25168 572	6633 725

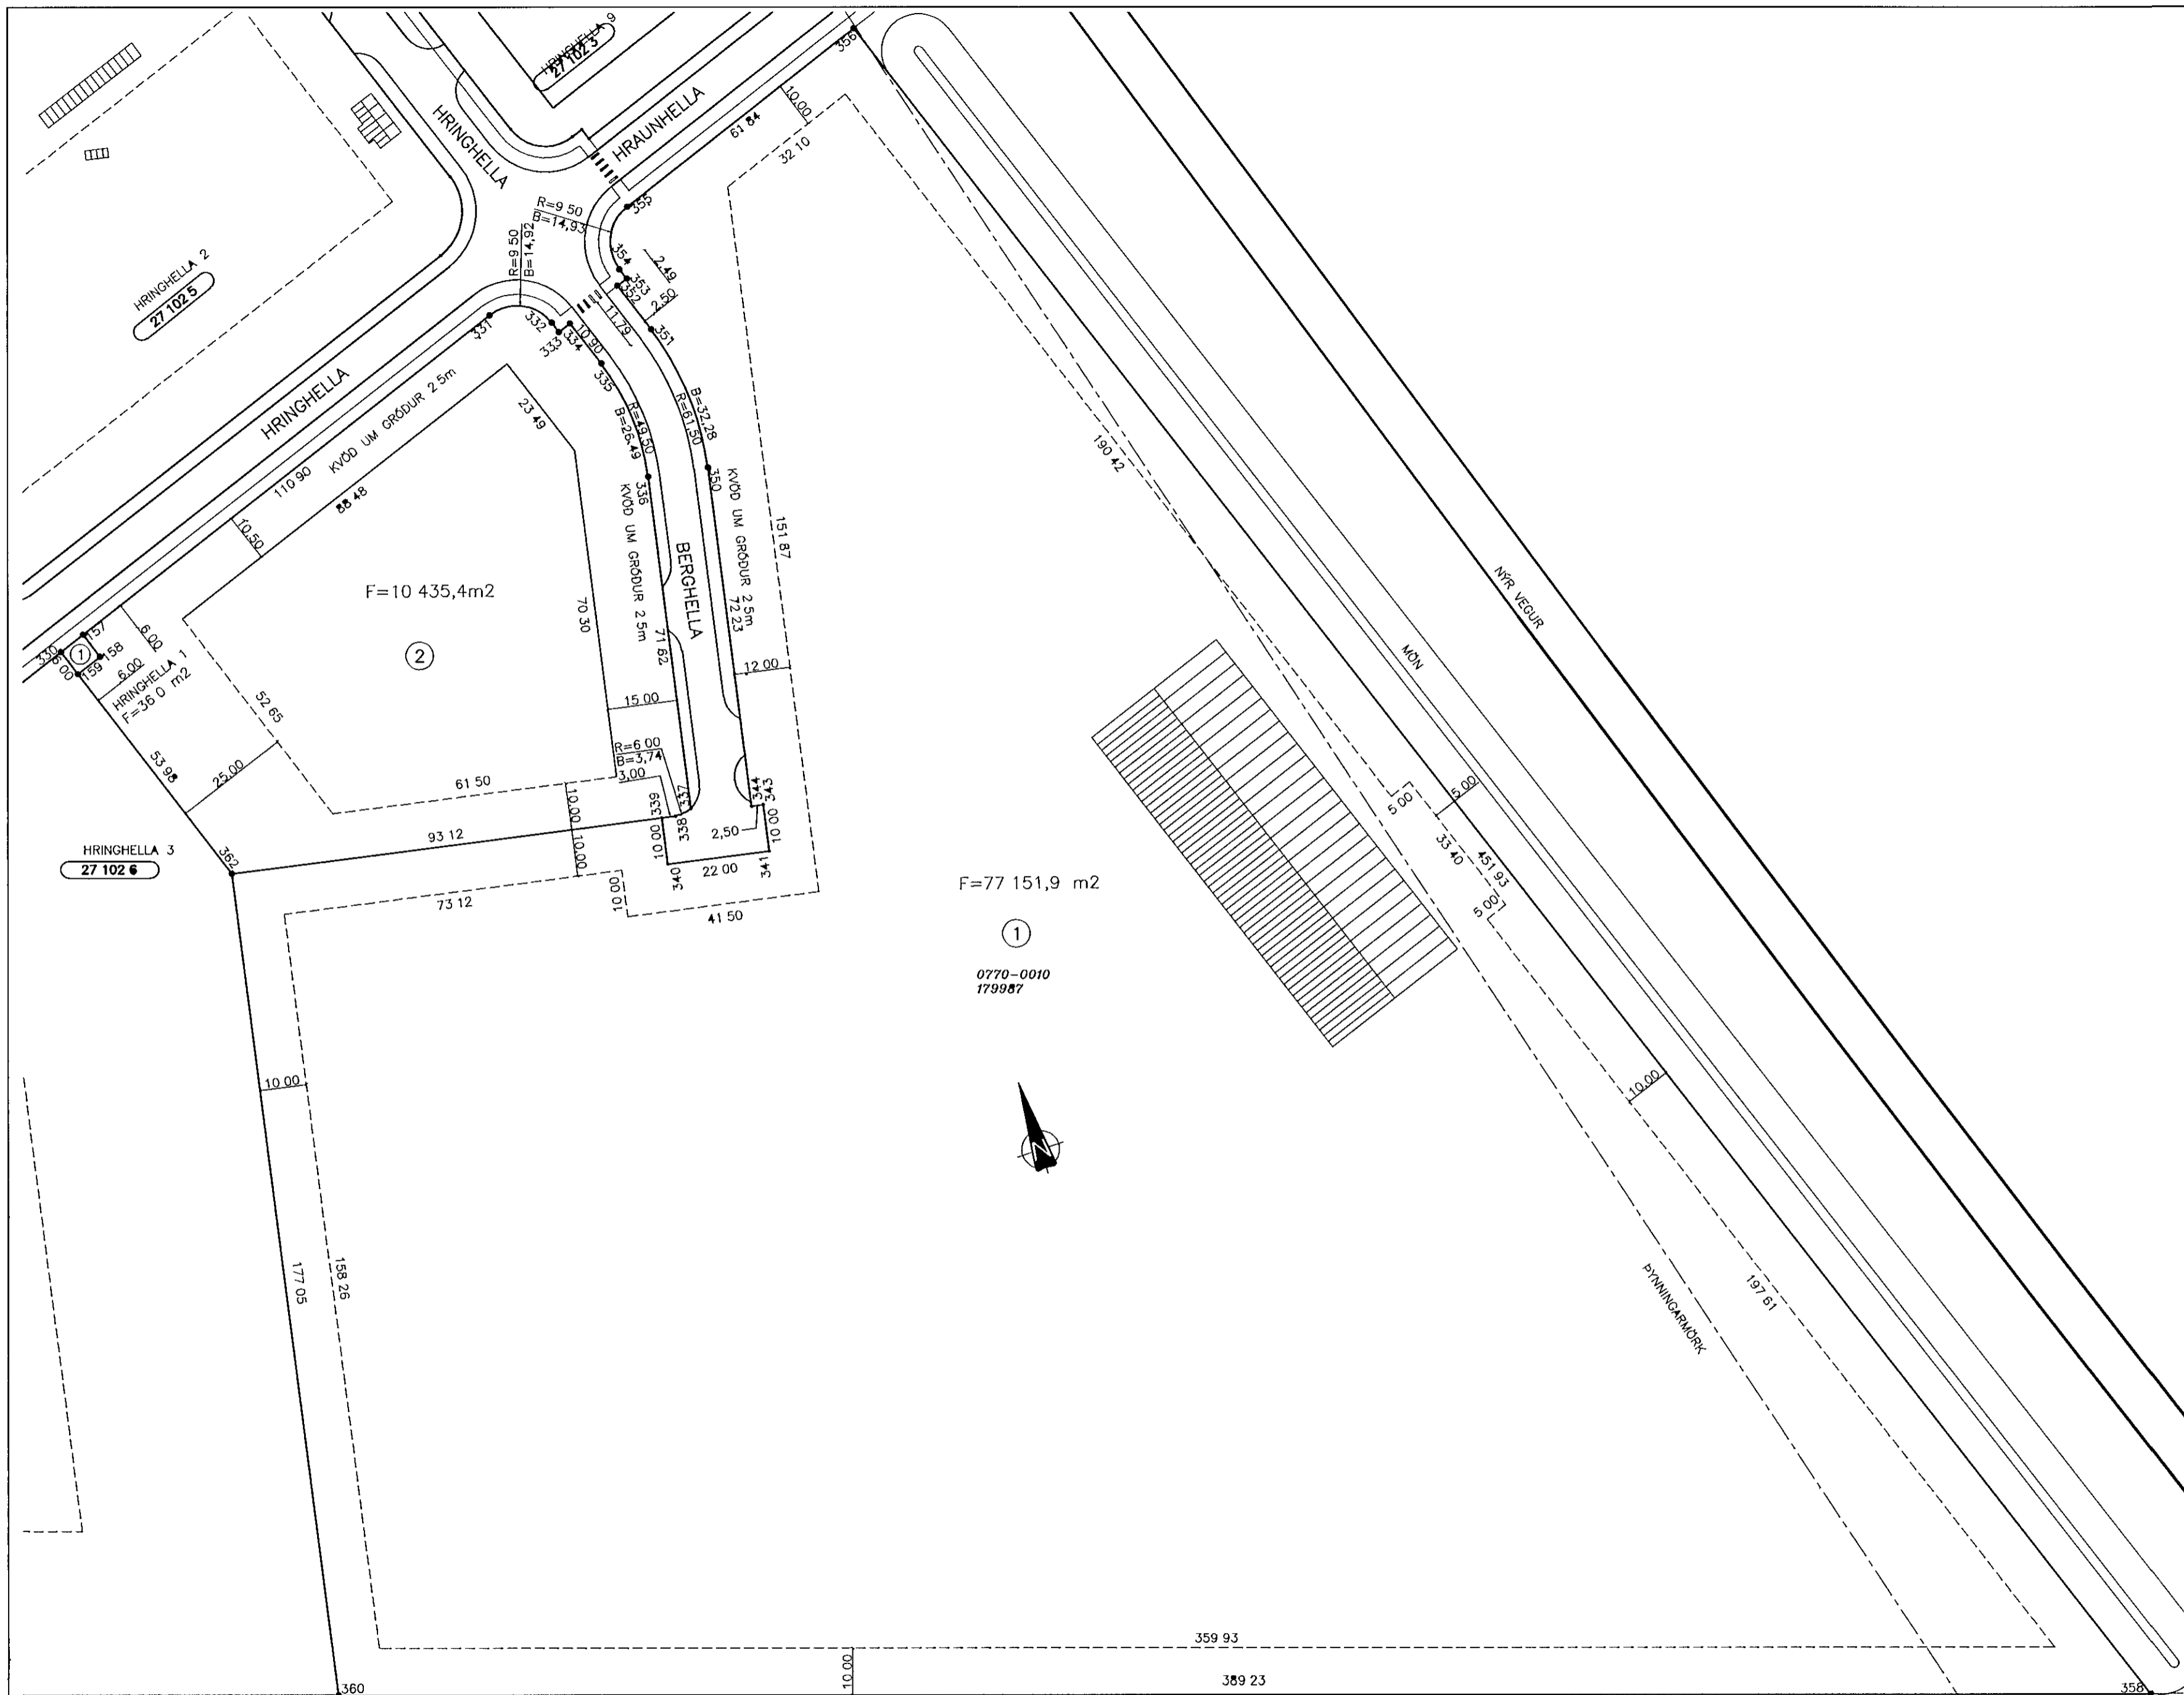


SKÝRINGAR

FJOLDI BILAST/EDA INNAN LODAMARKA SKAL VERA SAMKVÆMT SKIPULAGSSKILMALUM

- BINDANDI MORK BYGGINGAREITS
- - - HAMARKS BYGGINGARREITUR
- - - SVEIGJANLEG LODAMORK
- · · KVADIR
- ⑬ NUMER LODAR

- ⑬ 27 101 1 NUMER ADLIGGJANDI LODABLADA STADGREINIR
- 4390-0020 NJODSKRARNUMER
- 120586 LANDNUMER

SJA JAFNFRAMT SKIPULAGSUPPDRATT OG SKILMALA

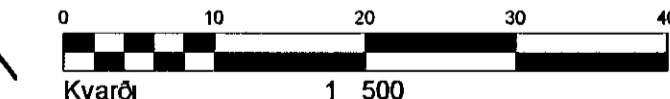

DEILISKIPULAG SAMPYKKT I SKIPULAGS- OG UMFERDARNEFND 16 01 2001 OG I BÆJARSTJORN 23 01 2001

LÓÐIR:

- HRINGHELLA 1
- BERGHELLA 1 OG 2

F=77 151,9 m2

①

0770-0010
179987



07 04 2005/SV, Lóðir nr 1, 3 og 4 við Berghelli sameignar í nr 1
Samþykkt í bæjarstjórn 09 11 2004
28 11 2001/RBS, Flatarmál, hnit og málsetningar Berghelli 2 og 4,
Breyting Kvæðir um gróður við Berghelli 1, 2 og 4



HAFNARFJARÐARBÆR
UMHVERFIS- OG TÆKNISVIÐ

VSB VERKFRÆDISTOFA



BÆJARHRAUNI 20 220 HAFNARFJORDUR
SIMI 58 58 600 FAX 58 58 610
Netfang vsb@vsb.is kt 710796-2899

HELLNAHRAUN
MELIBLAD 27.102.7

Hannað RBS/SV	Teiknað RBS	Yfirfarað
Mai 1 1000	Samþykkt	
Dags 19 02 2001	Nr 00710 - 341,016	