



HNITASKRA

NR	AUSTUR	VESTUR
723	354587,523	397760,067
724	354552,223	397749,740
725	354527,883	397738,655
726	354514,023	397701,603
727	354517,952	397688,183
728	354497,712	397623,570
729	354498,600	397621,821
778	354535,143	397632,060
779	354533,525	397637,837
780	354539,302	397639,456
781	354540,921	397633,679
782	354660,633	397667,220
783	354652,606	397695,869
784	354636,027	397715,134
785	354601,611	397730,618
786	354593,369	397740,085

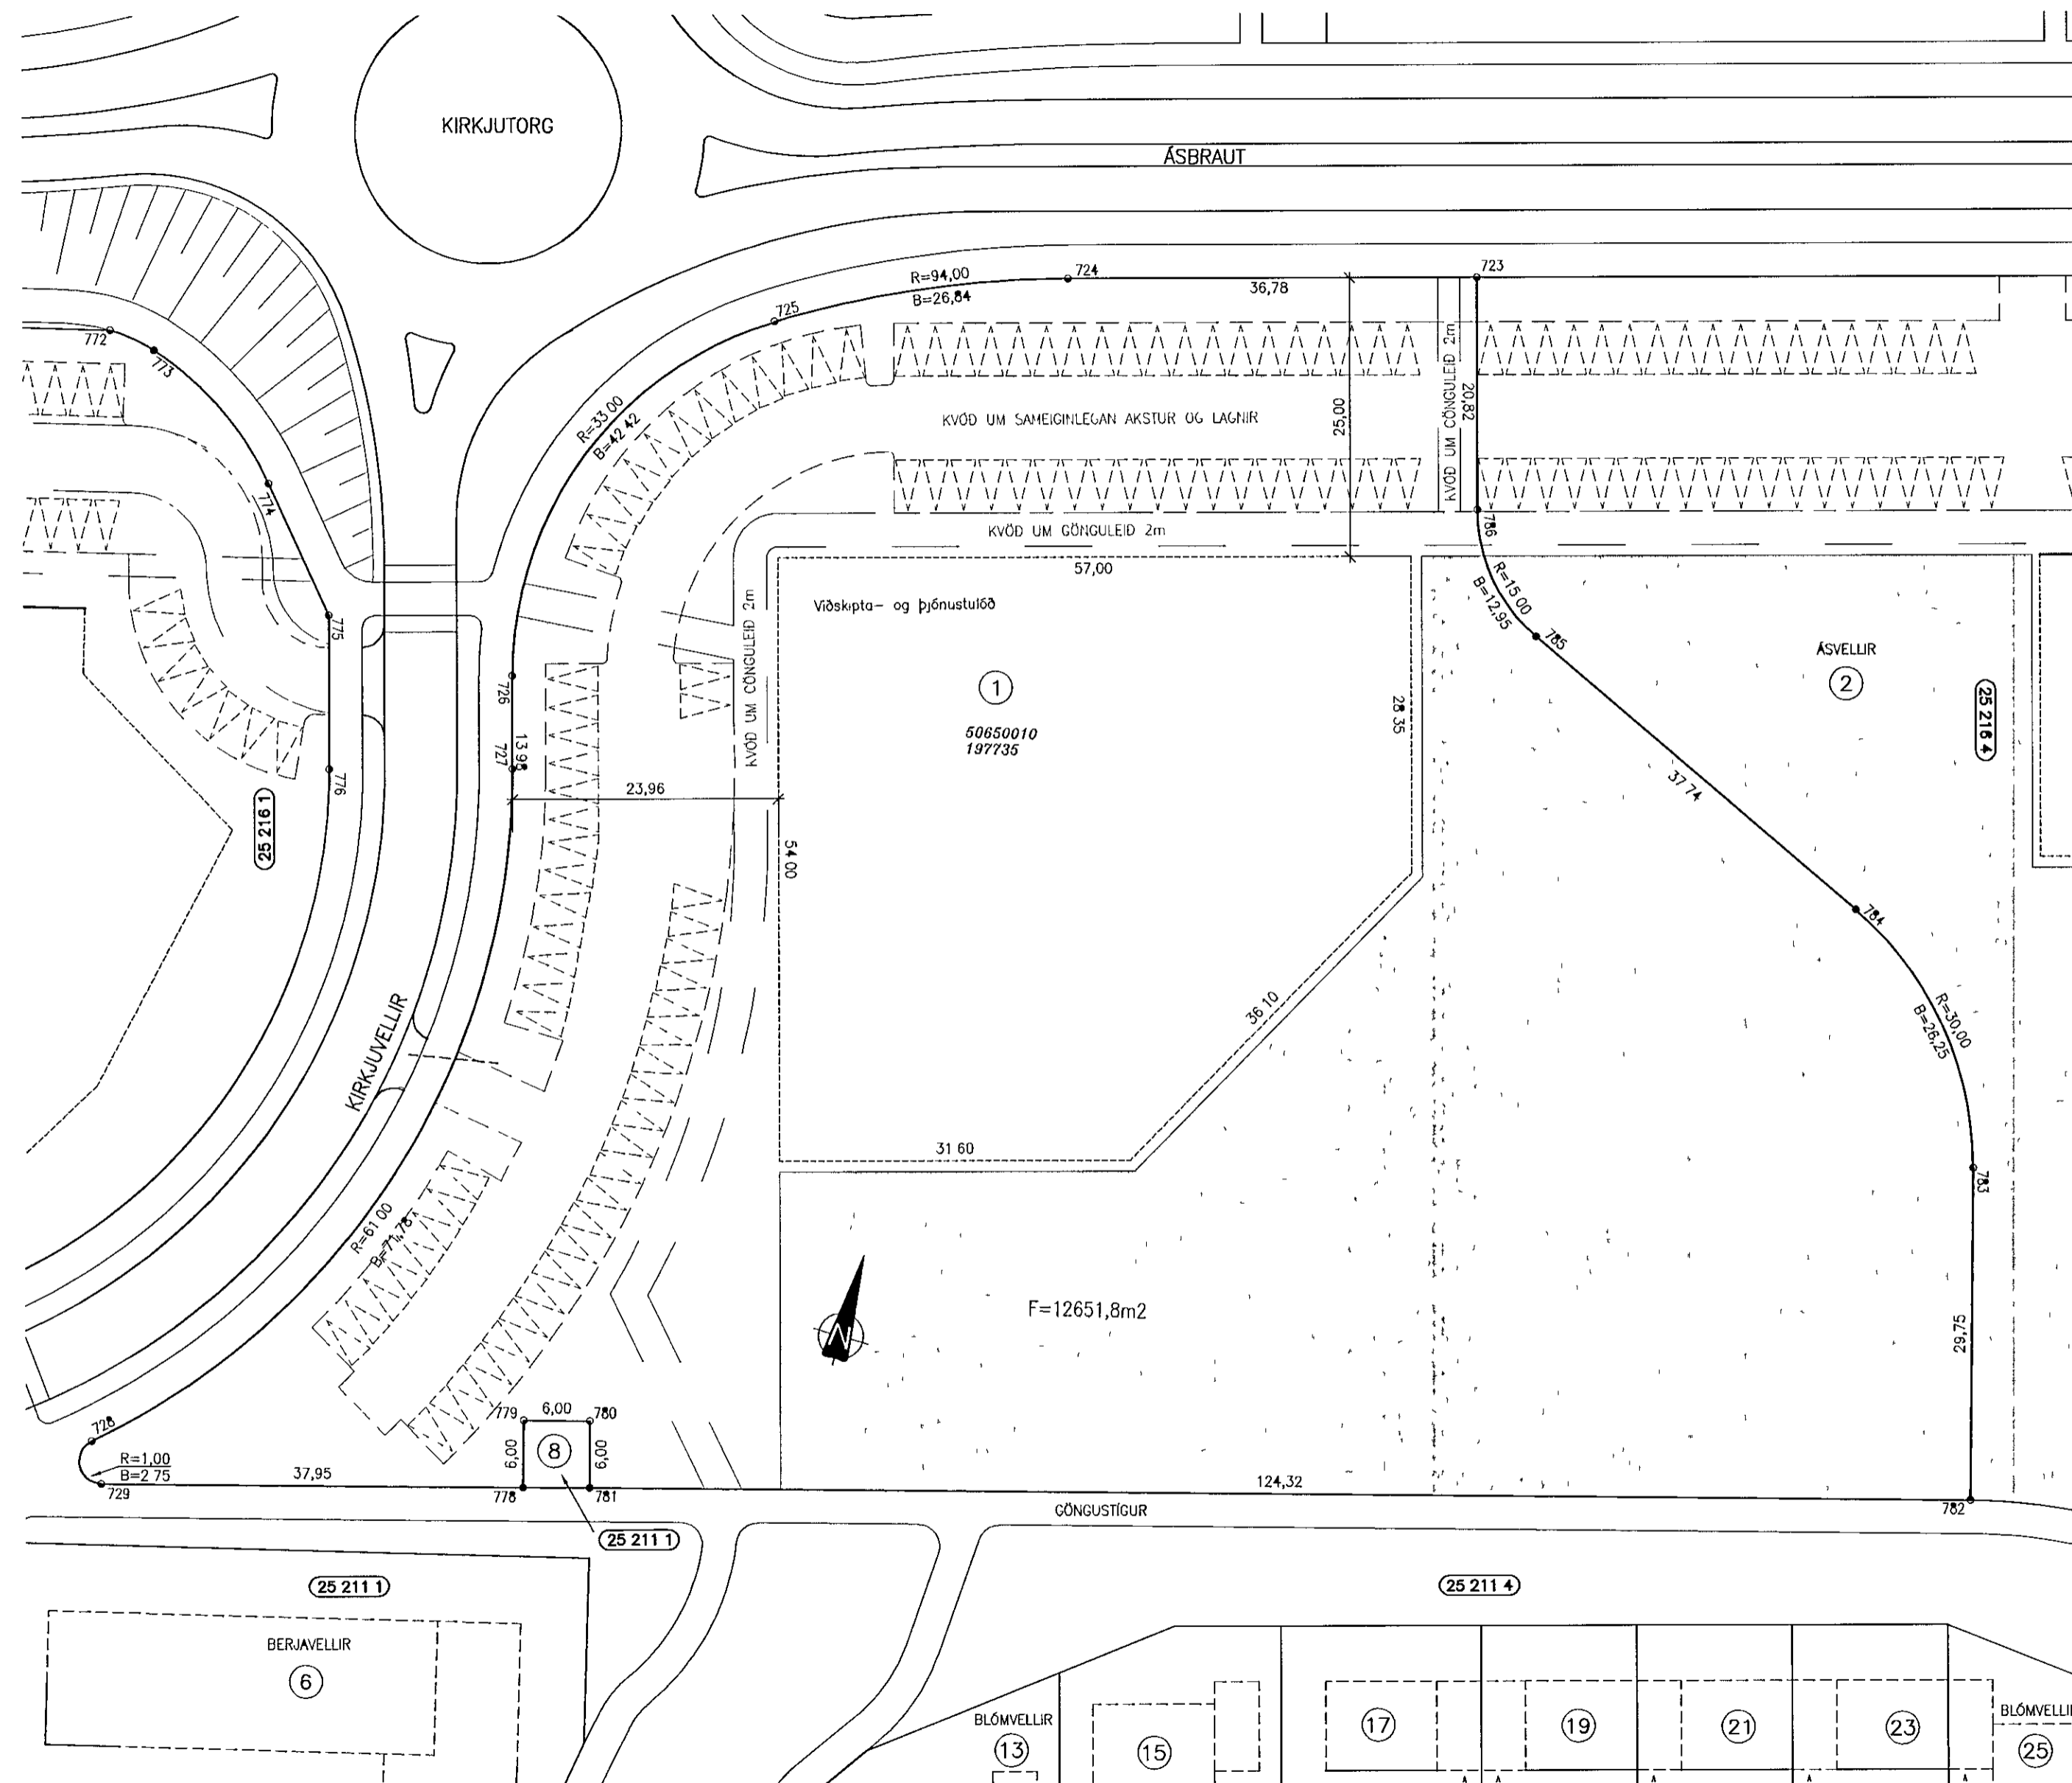

SKYRINGAR

- KVÖÐ UM GROÐUR SJA MA KAFLA 5 7
- OSNORTIÐ LAND SAMKVÆMT SKILMALUM, SJA MA KAFLA 4 7 OG 4 8
- KVÖÐ UM BILASTÆÐI INNAN LÖÐAMARKA FJÖLDI STÆÐA SAMKVÆMT SKILMALUM OG REGLUG STÆÐI MERKT GSI ERU GESTABILASTÆÐI GOTU
- BINDANDI MORK BYGGINGAREITS
- HAMARKS BYGGINGARREIÐUR
- BYGGINGARREIÐUR UTDREGINAR 1 HÆÐAR
- BYGGINGARREIÐUR BILAGEYMSLU
- NUMER LÖÐAR
- HUSAGERÐ SJA SKILMALA
- NUMER AÐLIGGIANDI LÖÐABLADA STADGREINIR
- ÞJÓÐSKRANUMER
- LANDNUMER
- SJA JAFNFRAMT SKIPULAGSUPPDRATT OG SKILMALA

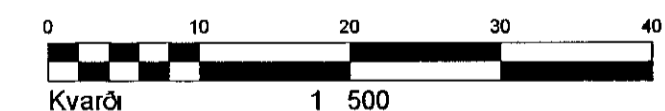

DEILISKIPULAG SAMÞYKKT Í SKIPULAGS- OG BYGGINGARRÁÐI 9 JANÚAR 2004 OG Í BÆJARSTJÓRN 13 JANÚAR 2004

MÆLIBLAD 25 216 3
 TEIKNING NR 341 018
 KIRKJUVELLIR 1

HAFNARFJARÐARBÆR
 UMHVERFIS- OG TÆKNISVIÐ
 VELLIR 3 AFANGI

VSB VERKFRÆÐISTOFA

Breyting A 08 09 06, HKB, Ósnortíð land
 Breyting B 14 09 06, IRB, Texti um kvöð settur inn á Kirkjuvelli 1

BÆJARHRAUNI 20 220 HAFNARFJÓRDUR
 SÍMI 58 58 600 FAX 58 58 610
 Netfang vsb@vsb.is hl 710796-2899

Dags 10 06 2004 Gert af RBS HKB Yfirráð